

# SITUASJONSKART

Gnr/Bnr: gnr 416 bnr 36

Adresse:

Eigar/søkar:

Kvalitet :

Gjeldande plan : KPA

Planformål :

Vår referanse: HME


Sign. ....



Målestokk: 1:500  
Dato: 21.04.2020



- |  |                        |  |            |
|--|------------------------|--|------------|
|  | Gjerde                 |  | Bolighus   |
|  | Usikker eigedomsgrense |  | Andre bygg |
|  | Målt eigedomsgrense    |  |            |

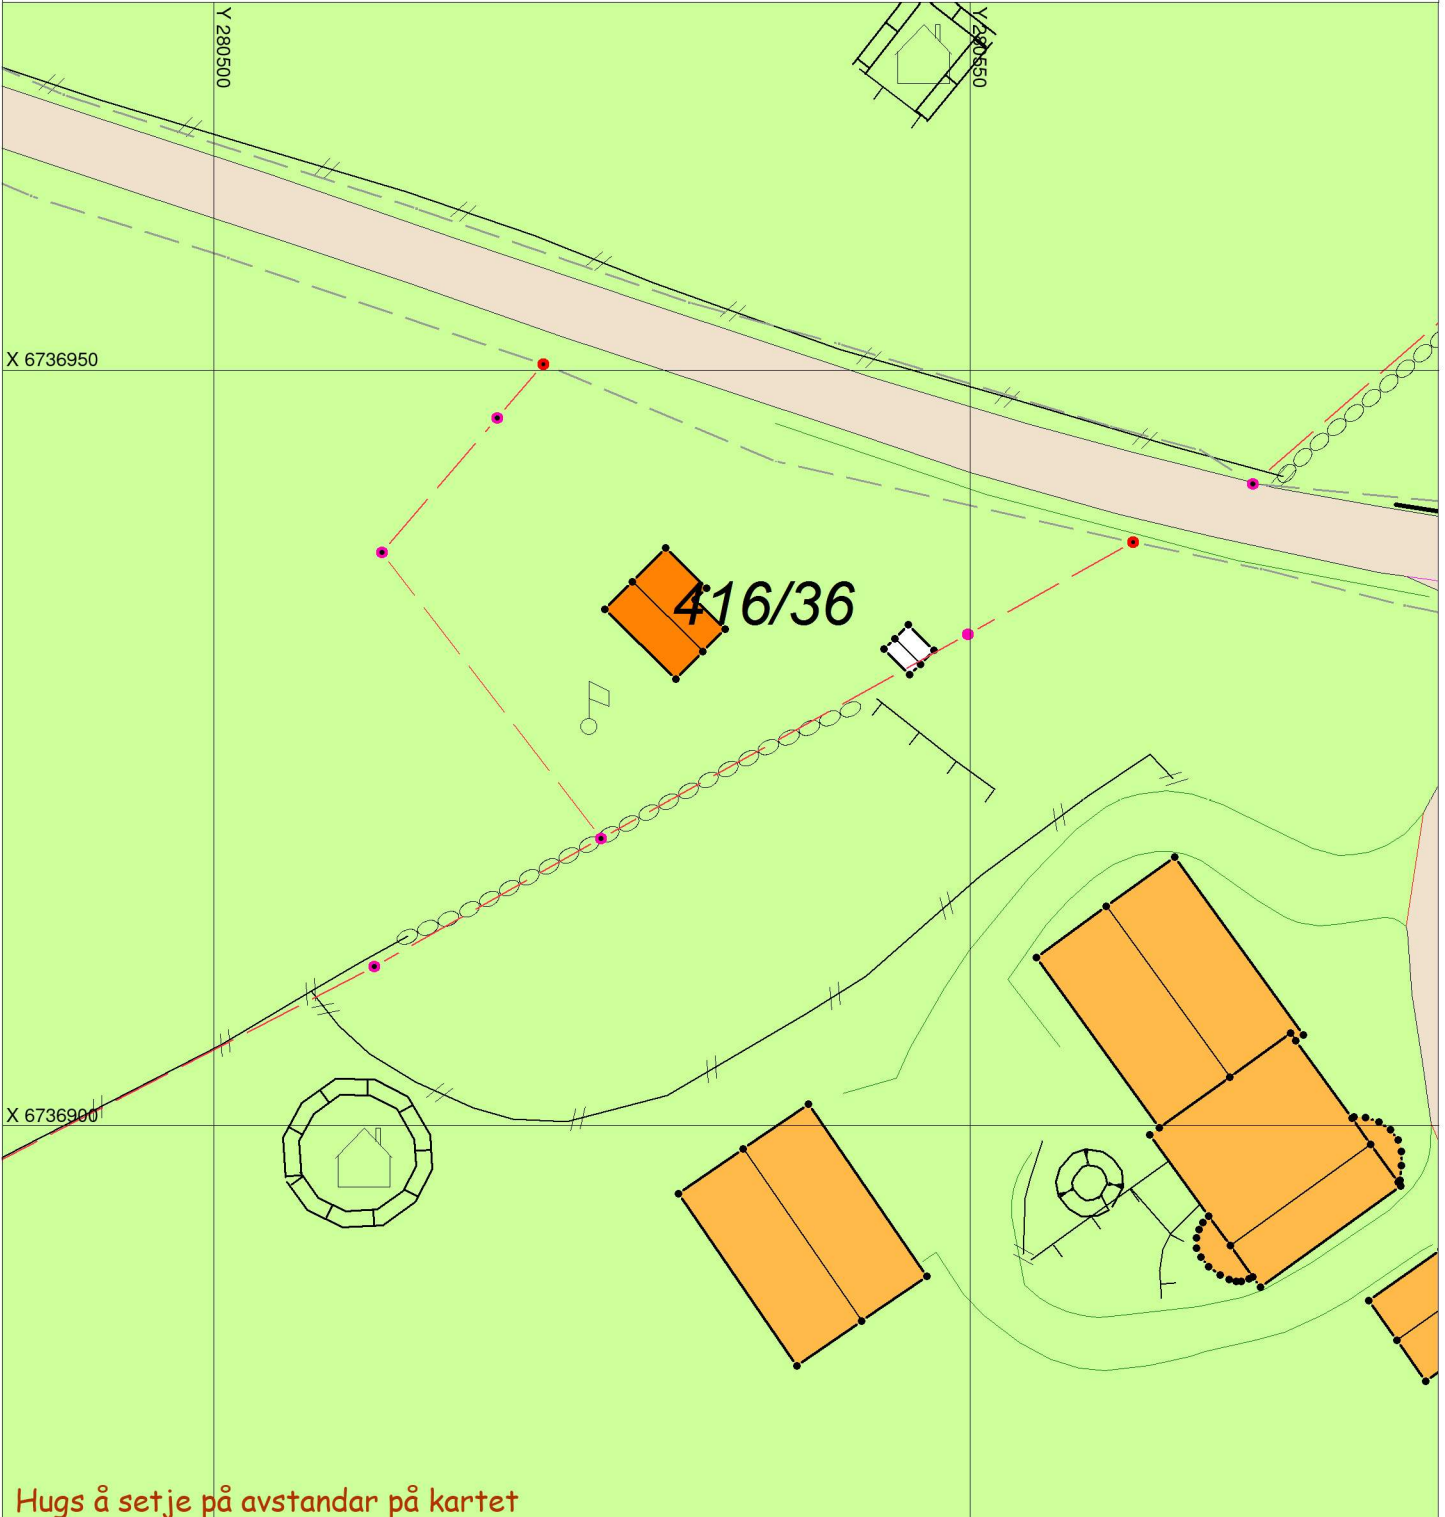

Hugs å setje på avstandar på kartet

## SITUASJONSPLAN



Tiltak

Underskrift Situasjonsplan

Dato