


20

H.O.H

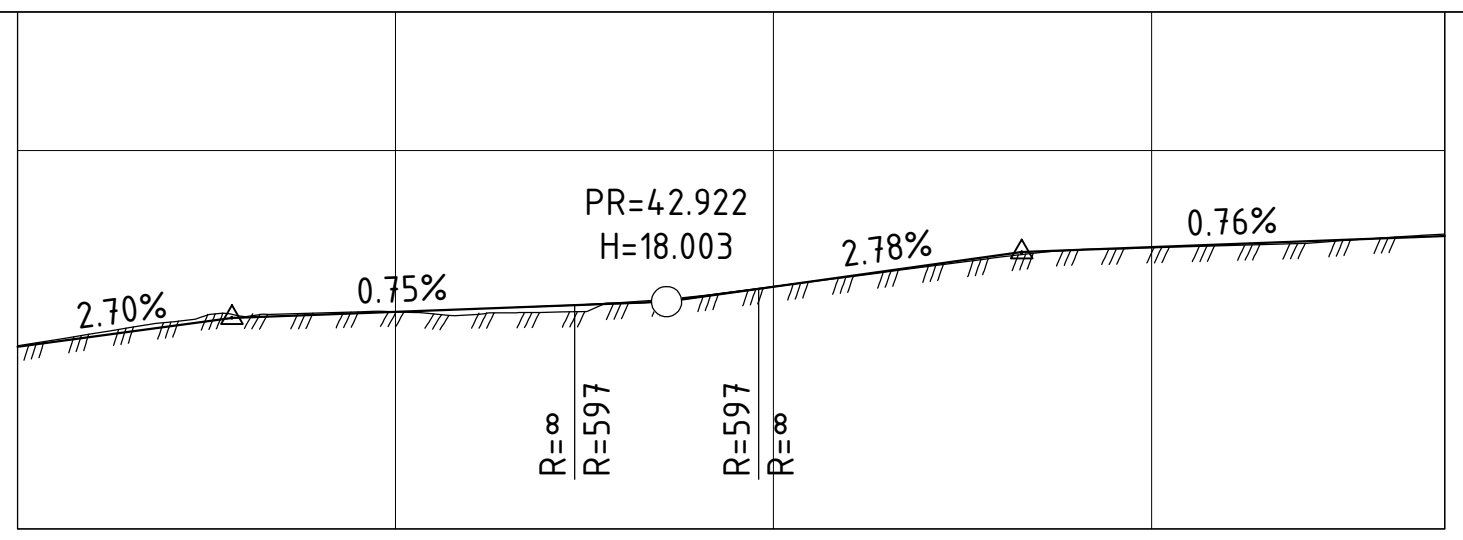


Profil nr.

0 25 50 75 94

Profil h.

17.54	17.68	17.79	17.83	17.87	17.91	17.94	17.99	18.07	18.20	18.34	18.48	18.62	18.68	18.72	18.76	18.80	18.84
17.58	17.73	17.81	17.85	17.87	17.83	17.86	17.98	18.07	18.20	18.33	18.46	18.59	18.69	18.71	18.74	18.77	18.84

Terreng h.

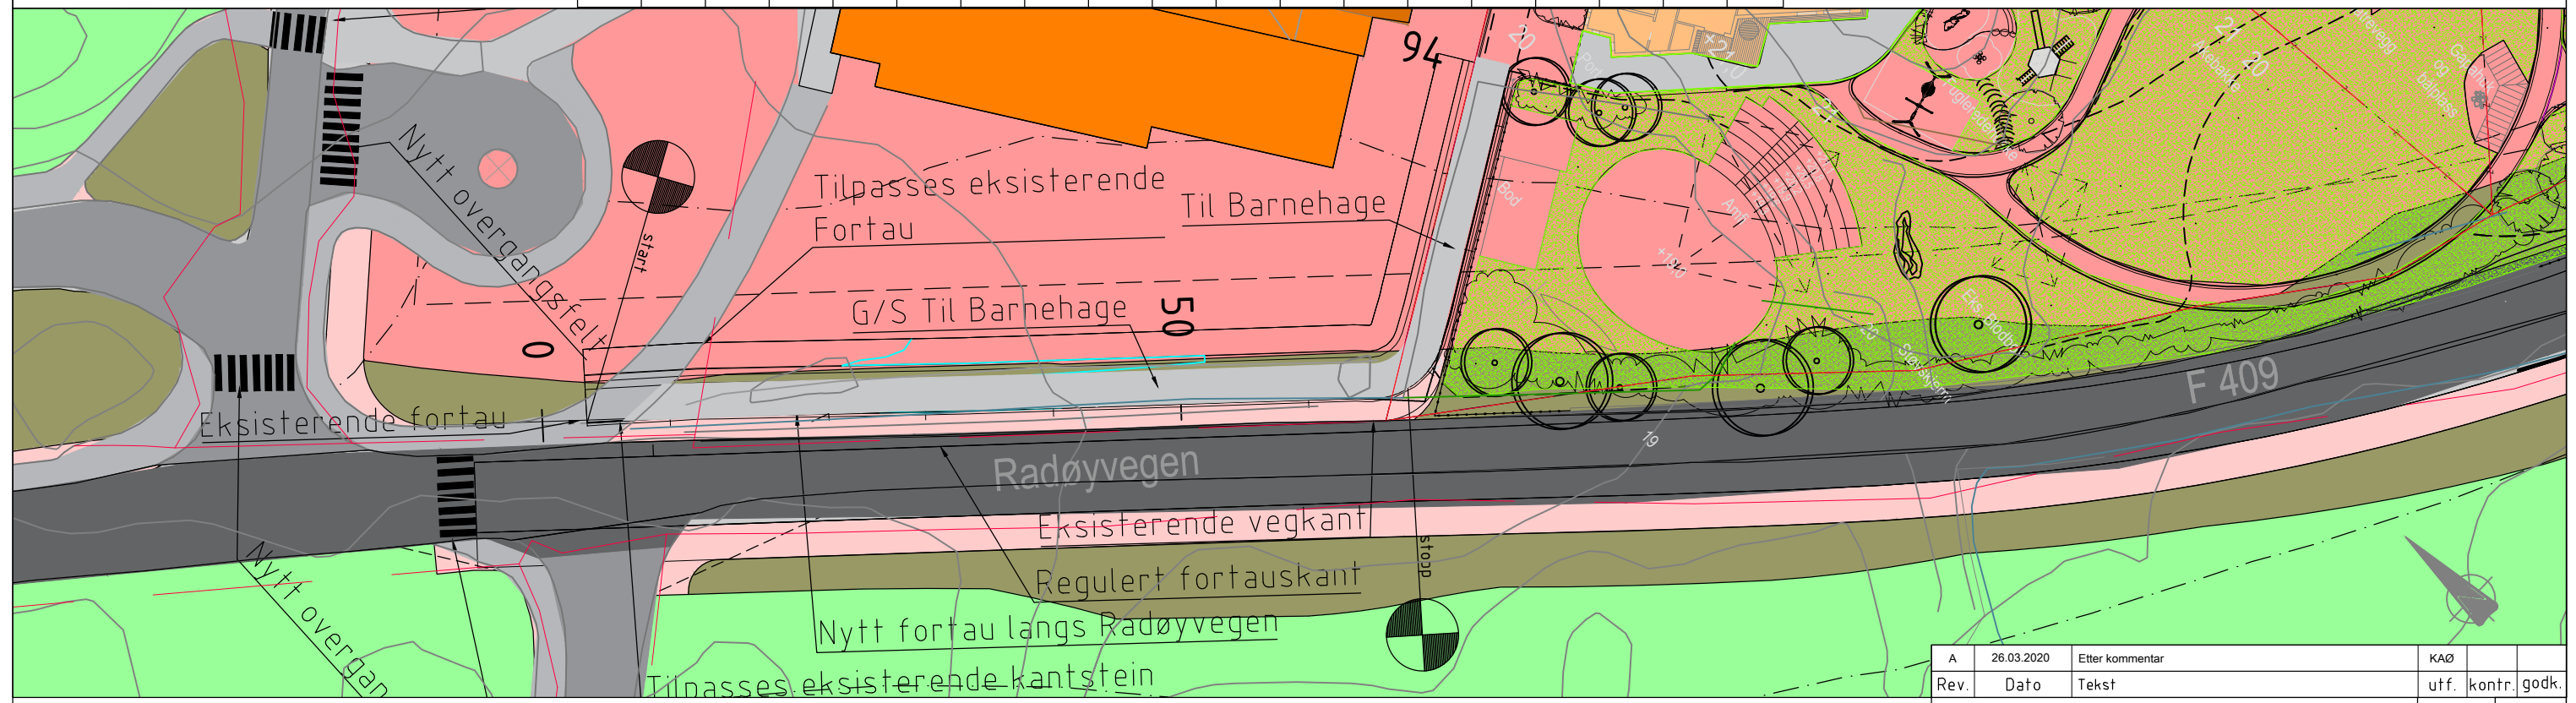

A	26.03.2020	Etter kommentar	KAØ		
Rev.	Dato	Tekst	uff.	kontr.	godk.
Byggmester Hitland AS			Format	A3	
Gnr/Bnr 24/211			Målestokk	1:500	
Reg.plan ID: 12602017000900			Dato	16.03.2020	
Radøy kommune			Tegnet av	KAØ	
			Fagkontrall	ABj	
Plan og profil			Godkjent av		
Tegningsstatus: Søknad Statens Vegvesen			SAK NR.		
BYGGADMINISTRASJON Harald Bjørndal a.s.			TEGN.NR.	C1	
			REV. NR.	A	
PROSJEKTADMINISTRASJON-REGULERING-KOMMUNALTEKNISK PLANLEGGING 5640 EIKELANDSOSEN TLF 56581130 E-post: post@byggadmin.no					