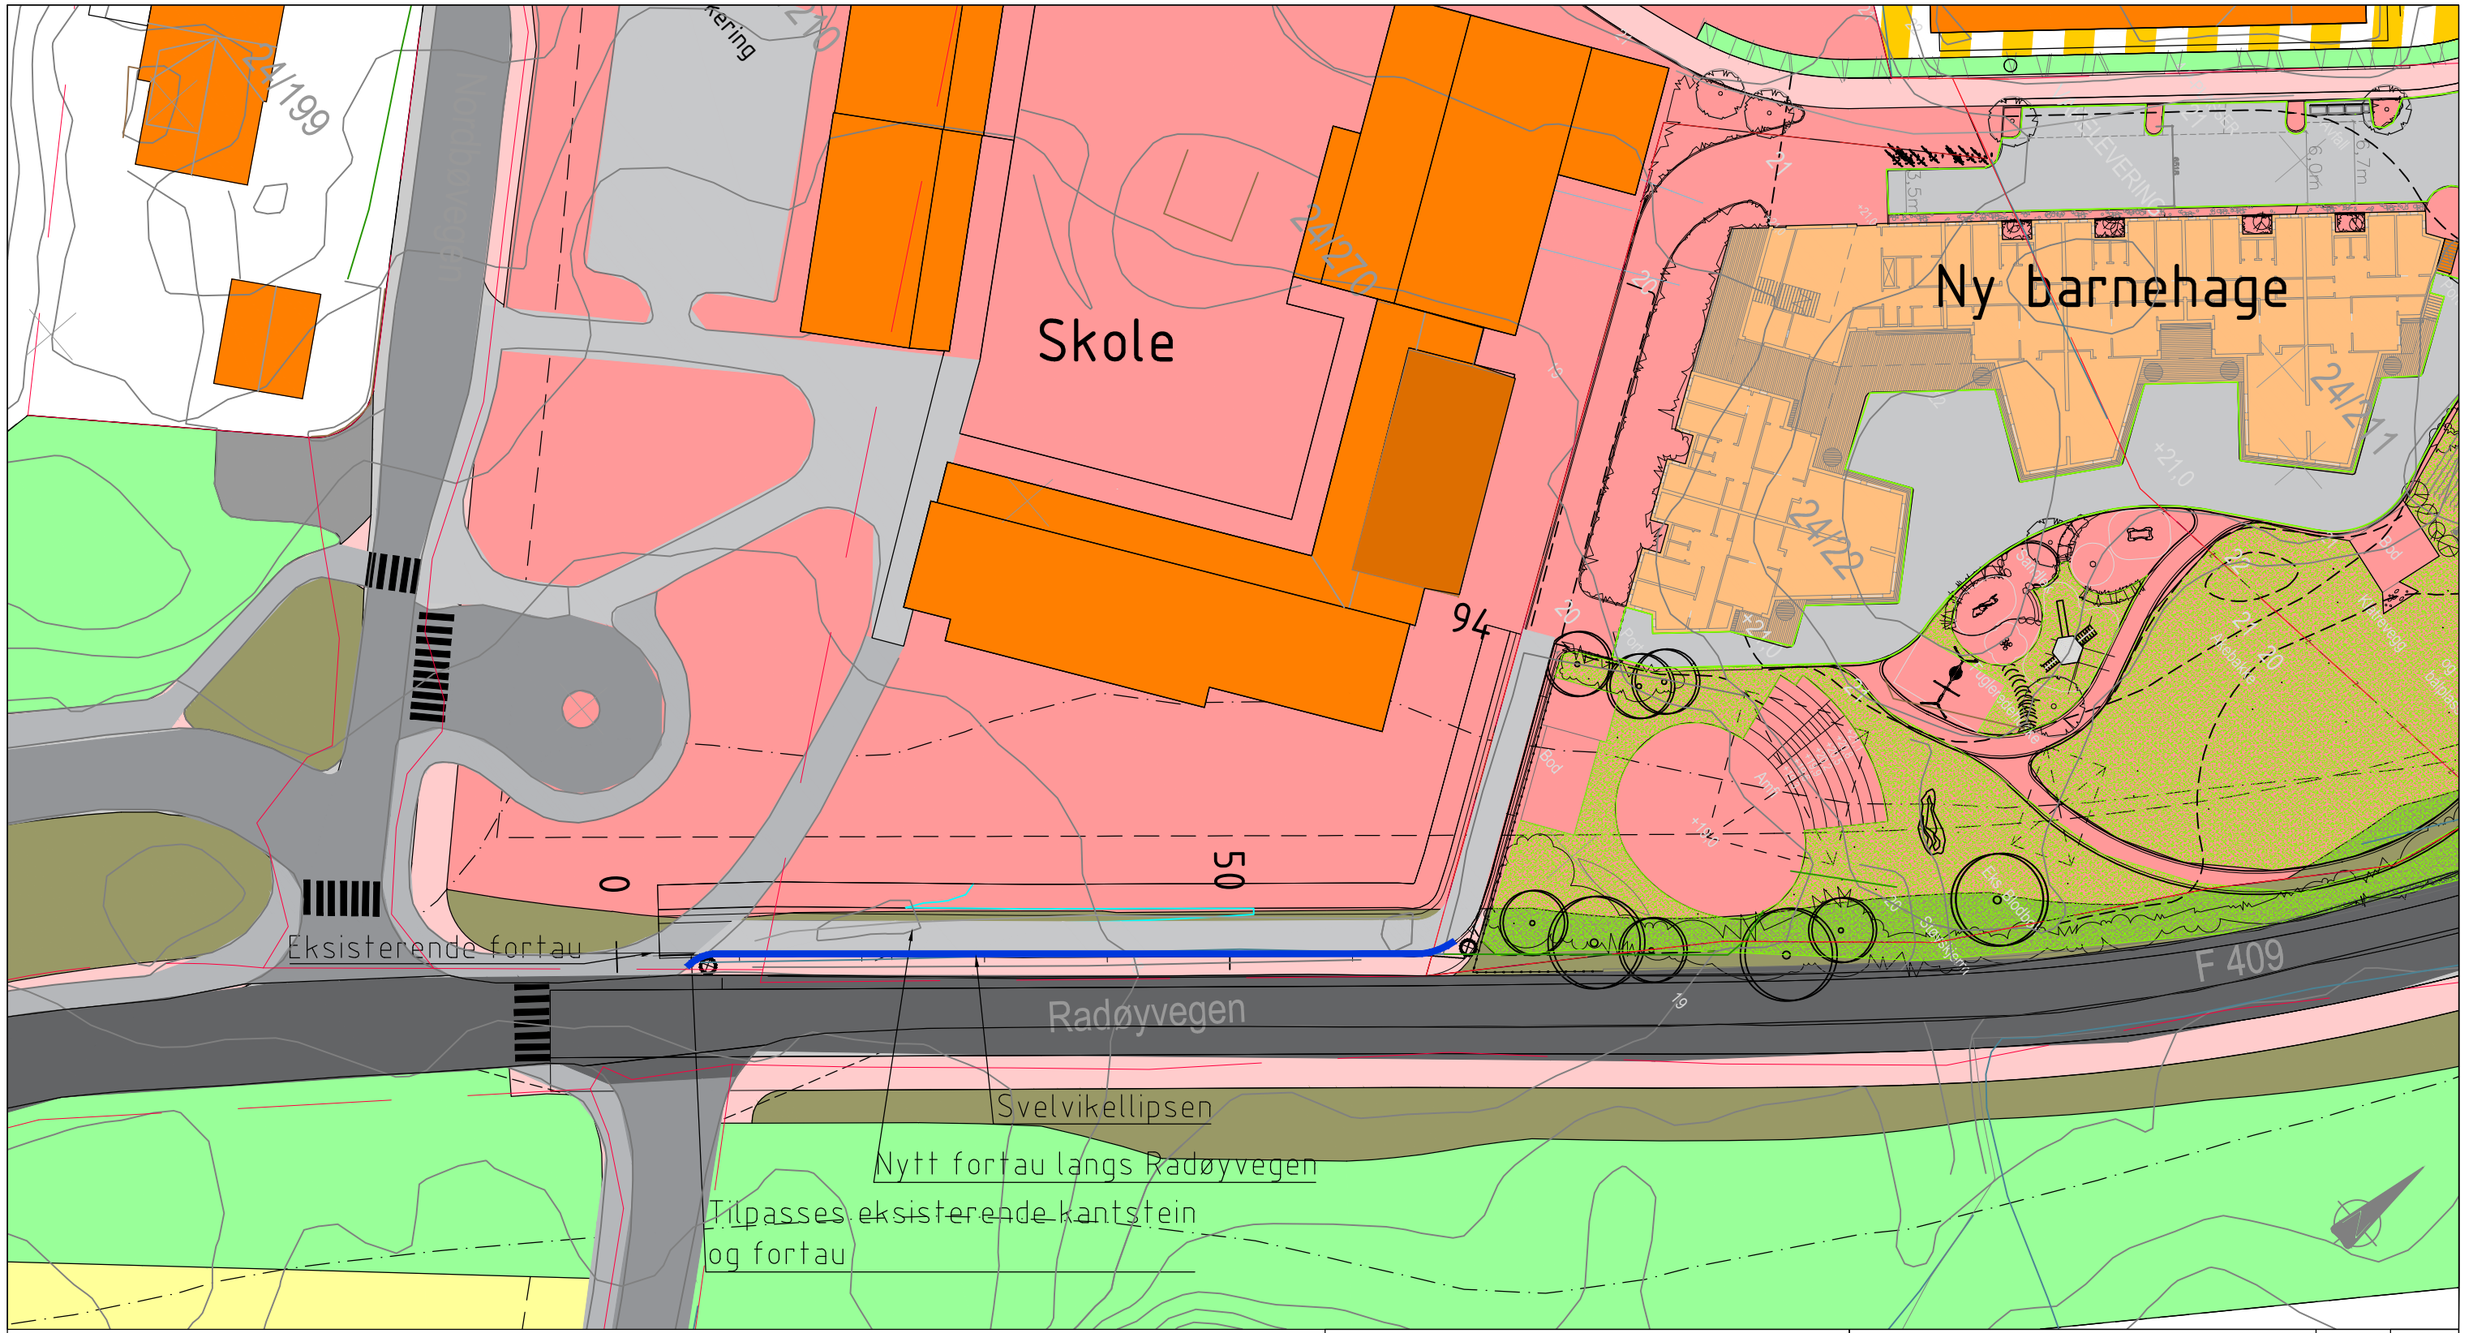

Tegnforklaring:

Svelvikellipsen

Byggmester Hitland AS	Format	A3
Gnr/Bnr 24/211	Målestokk	1:500
Reg.plan ID: 12602017000900	Dato	26.03.2020
Radøy kommune	Tegnet av	KAØ
	Fagkontroll	ABj
Oversiktstegning Kantstein	Godkjent av	
Tegningsstatus: Søknad Statens vegvesen	SAK NR.	
	TEGN.NR.	J1
	REV. NR	

BYGGADMINISTRASJON
Harald Bjørndal a.s
PROSJEKTADMINISTRASJON–REGULERING–KOMMUNALTEKNISK PLANLEGGING
5640 EIKELANDSOSEN TLF 56581130 E-post: post@byggadmin.no