

SØKNAD OM Å LEGGE UT FLYTEBRYGGE.

Vi er 3 hytteeiere på Søre Fesøy som med dette søker om å få legge ut en flytebrygge utenfor gnr/bnr 92/13 på Fesøy.

Dette gjelder eiere av 92/13 – Fesøy 26 : Thor Inge Senneseth/Marion Senneseth  
92/11 – Fesøy 29 : Trude Senneseth/Jan Stokkebekk  
og 92/2 – Fesøy 30 : Mette Senneseth/ Tommy Nilsen Senneseth

Vi har alle kun tilkomst til hyttene våre med båt fra Valdernes/Sletta der vi har parkeringsplasser for bil og båt.

De andre hytteeierne på denne delen av Fesøy har etablerte båtfester/naust/kaier i «Tangvika» og «Rekevika» sør-øst for det aktuelle området. Dette er et mer beskyttet område for vær og vind, men vi har ikke båtfeste i dette området.

Vi har siden våre hytter ble bygget – den første i 1985 – hatt våre båter liggende i bøyer utenfor eiendommen 92/13. Dette har vært veldig sårbart for vær og vind og en båt har totalhavarert da den lå i bøyen sin en påske for noen år siden. Bøyene har også ofte forsvunnet i løpet av vinterhalvåret.

For å kunne bruke hyttene våre på Fesøy er det avgjørende å ha trygge båtfester og en trygg måte å komme i land på. Etter å ha prøvd forskjellige løsninger i mange år, ser vi at en flytebrygge som er forsvarlig forankret av et anerkjent firma er den beste og kanskje eneste løsningen for oss. Flytebryggen vil ha plass til 4 båter – 2 «båser» på hver side og vil bli 7 m lang.

Området flytebryggen skal legges ut er i reguleringsplanen for Fesøy avsatt til «Naust/småbåthavn/opplagsplass».

Med vennlig hilsen

   
92/13: Thor Inge Senneseth    Marion Senneseth

   
92/11: Trude Senneseth    Jan Stokkebekk

   
92/2: Mette Senneseth    Tommy Nilsen Senneseth

## Søknad om tillatelse til tiltak

etter plan- og bygningsloven § 20-3, jf. § 20-1

Opplysninger gitt i søknad eller vedlegg til søknaden vil bli registrert i matrikkelen.

Rammetillatelse

Ett-trinns søknadsbehandling

Oppfylles vilkårene for 3 ukers saksbehandling, jf. § 21-7 annet ledd?  Ja  Nei

### Erklæring om ansvarsrett for ansvarlig søker

Foreligger sentral godkjenning?  Ja  Nei

Nullstill



Berører tiltaket eksisterende eller fremtidige arbeidsplasser?  Ja  Nei  
Hvis ja, skal samtykke innhentes fra Arbeidstilsynet før igangsetting av tiltaket. Byggblankett 5177 med vedlegg.

Berører tiltaket byggverk oppført før 1850, jf. Kulturminneloven § 25, andre ledd?  Ja  Nei  
Hvis ja, skal uttalelse fra fylkeskommunen foreligge før igangsetting av tiltaket.

### Søknaden gjelder

Eiendom/ byggested	Gnr. 92	Bnr. 13	Festenr.	Seksjonsnr.	Bygningsnr.	Bolignr.	Kommune Radøy
	Adresse Fesøy 26				Postnr. 5939	Poststed Sletta	
Planlagt bruk/formål	<input type="checkbox"/> Bolig	<input type="checkbox"/> Fritidsbolig	<input type="checkbox"/> Garasje	<input checked="" type="checkbox"/> Annet: Flytebrygge	Beskriv		Bygn.typekode (jf. s. 2)
Tiltakets art pbl § 20-1 (flere kryss mulig)	Nye bygg og anlegg	<input type="checkbox"/> Nytt bygg *)	<input type="checkbox"/> Parkeringsplass *)	<input type="checkbox"/> Anlegg	<input type="checkbox"/> Veg	<input type="checkbox"/> Vesentlig terrenginngrep	
	Endring av bygg og anlegg	<input type="checkbox"/> Tilbygg, påbygg, underbygg *)	<input type="checkbox"/> Fasade				
		<input type="checkbox"/> Konstruksjon	<input type="checkbox"/> Reparasjon	<input type="checkbox"/> Ombygging	<input type="checkbox"/> Anlegg		
	Endring av bruk	<input type="checkbox"/> Bruksendring	<input type="checkbox"/> Vesentlig endring av tidligere drift				
	Riving	<input type="checkbox"/> Hele bygg *)	<input type="checkbox"/> Deler av bygg *)	<input type="checkbox"/> Anlegg			
	Bygn.tekn. installasj.**)	<input type="checkbox"/> Nyanlegg *)	<input type="checkbox"/> Endring	<input type="checkbox"/> Reparasjon			
	Endring av bruks-enhet i bolig	<input type="checkbox"/> Oppdeling	<input type="checkbox"/> Sammenføyning				
Innhegning, skilt	<input type="checkbox"/> Innhegning mot veg	<input type="checkbox"/> Reklame, skilt, innretning e.l.					

\*) Byggblankett 5175 fylles ut og vedlegges. (Vedlegg gruppe A)      \*\*) Gjelder kun når installasjonen ikke er en del av et større tiltak.

### Vedlegg


Beskrivelse av vedlegg	Gruppe	Nr. fra – til	Ikke relevant
Opplysninger om ytre rammer og bygningsspesifikasjon for tiltaket (Byggblankett 5175)	A	-	<input checked="" type="checkbox"/>
Dispensasjonssøknad (begrunnelse/vedtak) (pbl kap. 19)	B	-	<input checked="" type="checkbox"/>
Nabovarsling (Kvittering for nabovarsel/Opplysninger gitt i nabovarsel/nabomerknader/kommentarer til nabomerknader)	C	3 – 8	<input type="checkbox"/>
Situasjonsplan, avkjørselsplan bygning/eiendom	D	1 –	<input type="checkbox"/>
Tegninger	E	2 –	<input type="checkbox"/>
Redegjørelser/kart	F	-	<input type="checkbox"/>
Erklæring om ansvarsrett/gjennomføringsplan	G	-	<input type="checkbox"/>
Boligspesifikasjon i Matrikkelen	H	-	<input checked="" type="checkbox"/>
Uttalelse/vedtak fra annen offentlig myndighet	I	-	<input checked="" type="checkbox"/>
Andre vedlegg	Q	-	<input checked="" type="checkbox"/>

### Erklæring og underskrift


Ansvarlig søker bekrefter at hele tiltaket belegges med ansvar, og dekker kravene i henhold av plan- og bygningsloven. En er kjent med reglene om straff og sanksjoner i pbl kap. 32 og at det kan medføre reaksjoner dersom det gis uriktige opplysninger. Foretaket forplikter seg til å stille med nødvendig kompetanse i tiltaket, jf. SAK10 kap. 10 og 11.

Ansvarlig søker for tiltaket		Tiltakshaver	
Foretak	Org.nr.	Navn Thor Inge Senneseth + eiere av 92/2 og 92/11	
Adresse		Adresse Morviklien 5	
Postnr.	Poststed	Postnr. 5124	Poststed MORVIK
Kontaktperson	Telefon	Mobiltelefon	Eventuelt organisasjonsnummer
E-post	E-post ti-senn@online.no		Telefon (dagtid) 91100503
Dato	Underskrift	Dato 1.3.2019	Underskrift <i>Thor Inge Senneseth</i>
Gjentas med blokkbokstaver		Gjentas med blokkbokstaver THOR INGE SENNESETH	

*Nedlegg 1*

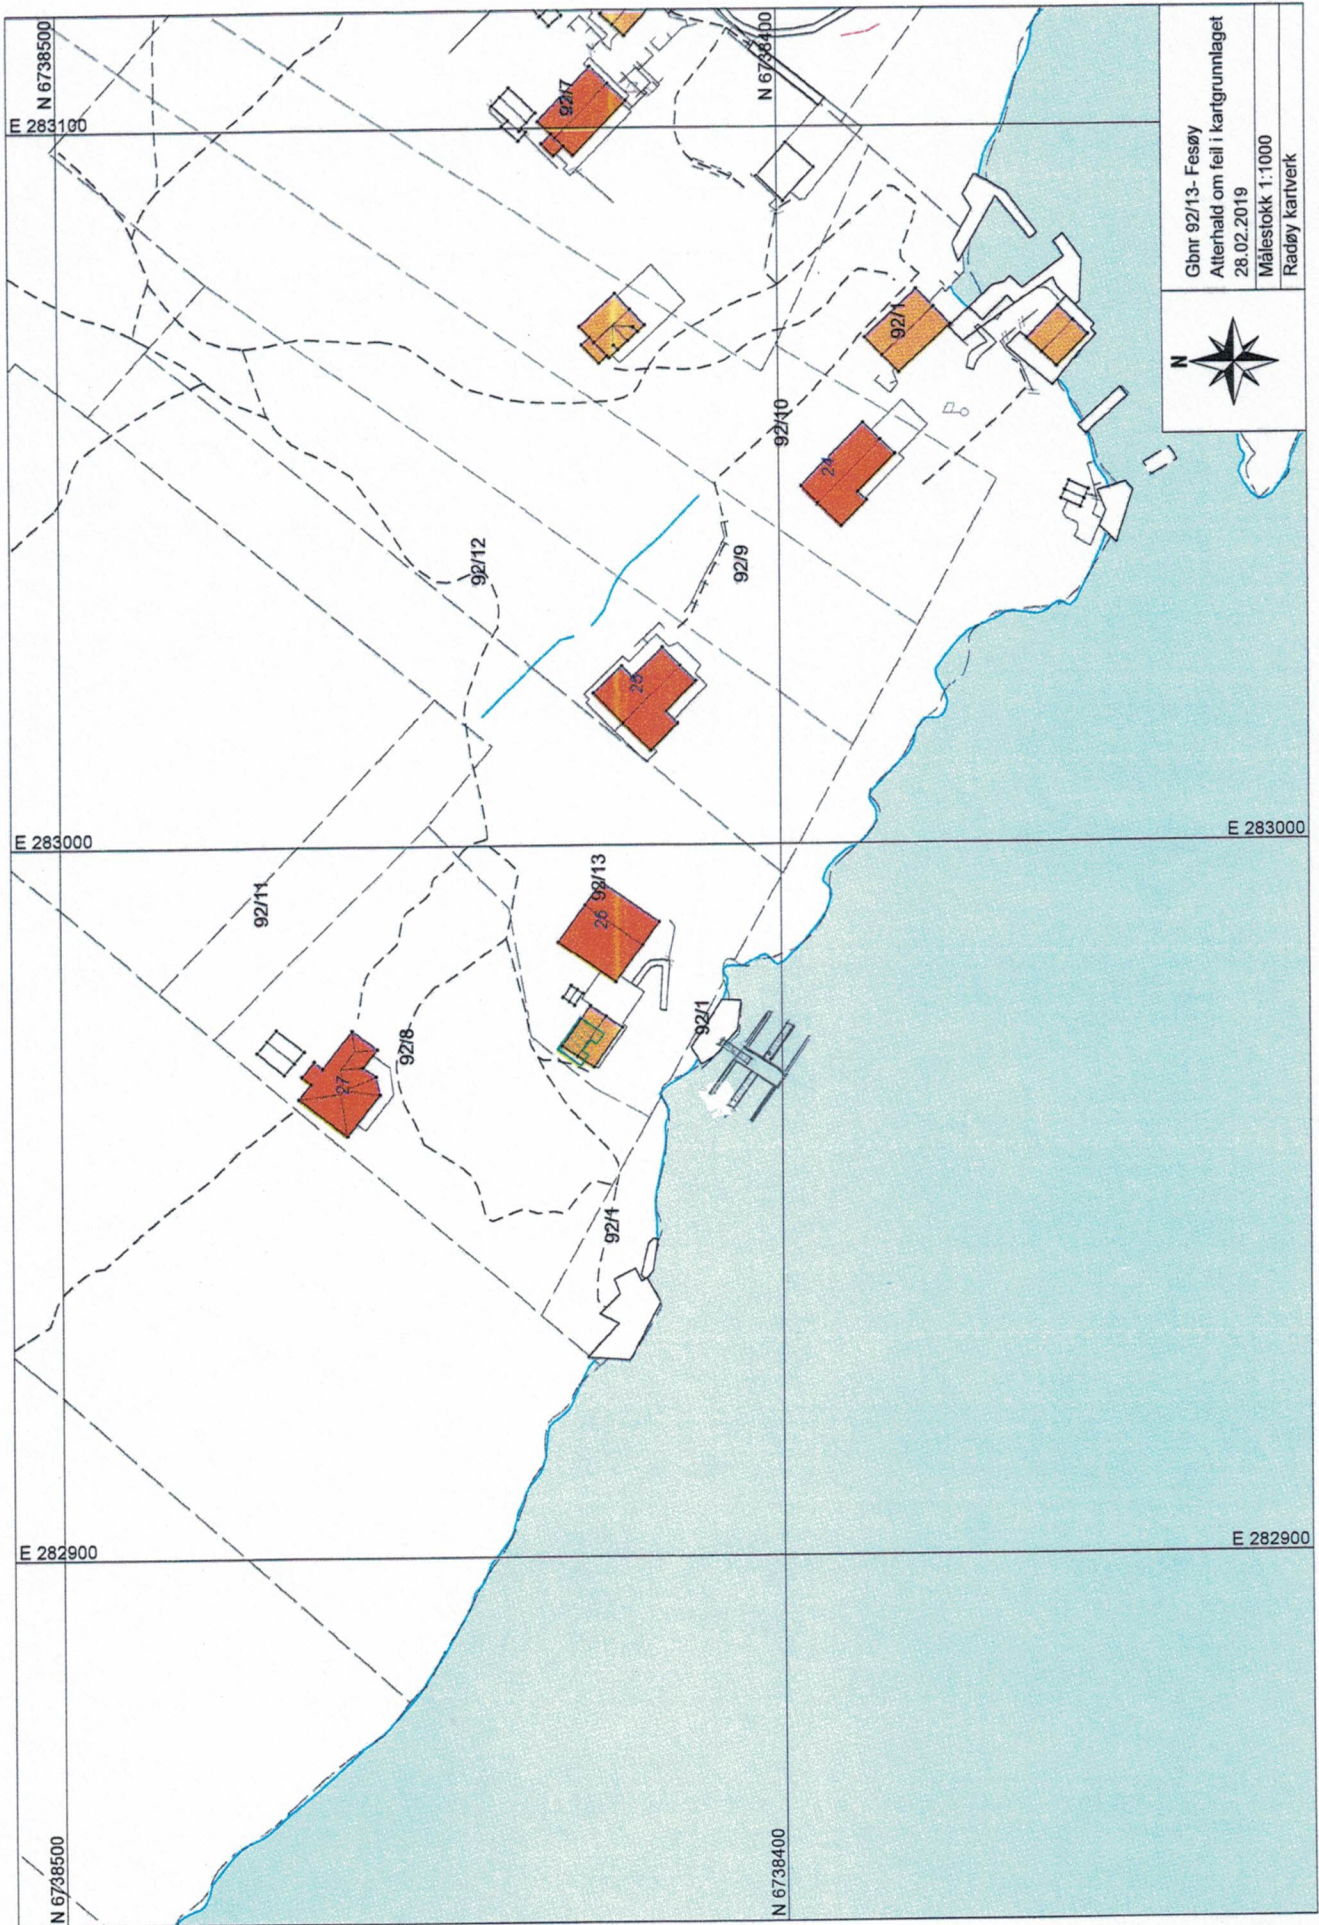

Vedlegg 2

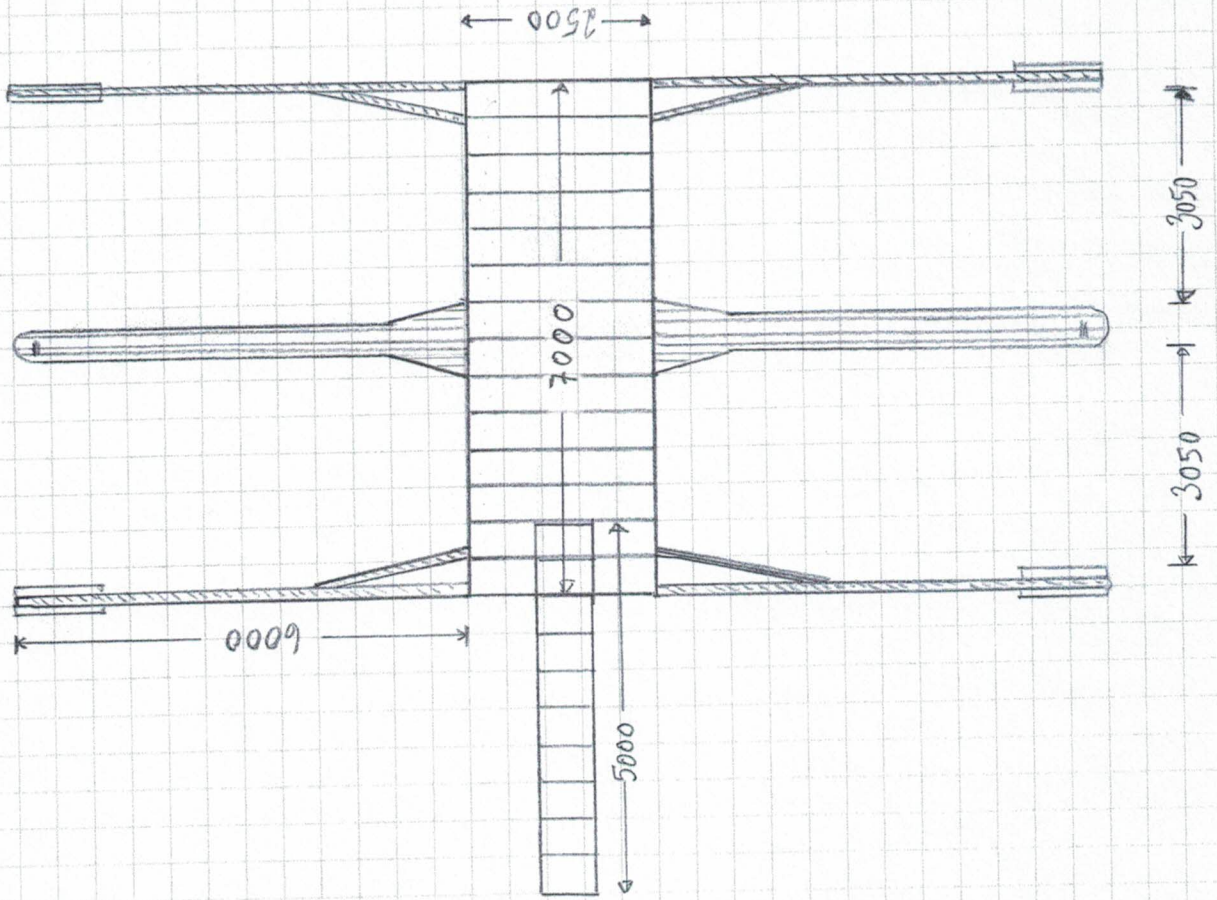

M: 1:100

Mål i mm

T. Sennseth

## Nabovarsel

Naboer som blir varslet skal beholde et eksemplar av denne.  
Et eksemplar sendes også til kommunen sammen med byggesøknaden

## Jeg har planer om å:

- Bygge tilbygg       Rive tilbygg       Bruksendring  
 Bygge frittliggende bygning       Rive frittliggende bygning       Annet (kun etter avtale med kommunen)

Beskrivelse av hva som jeg skal gjøre:

Flytebrygge

## Eiendommen jeg skal gjøre noe på:

Adresse: <b>Fesøy 26</b>	Gårdsnr: <b>92</b>	Bruksnr: <b>13</b>
Postnr./sted: <b>5939 SLETTA</b>	Festenr:	Seksjonsnr:
Kommune: <b>RADØY</b>		

## Plan(er) som gjelder for eiendommen:

- Kommuneplanen       Reguleringsplan       Andre plan(er)

Navn/nummer på planen(e): **Reguleringsplan for Fesøy / 12601985000400**

- Jeg trenger ikke dispensasjon eller andre tillatelser  
 Jeg trenger dispensasjon eller andre tillatelser fra følgende regler/bestemmelser:

## Jeg har lagt ved:

- Snittegning før og etter       Fasadetegninger før og etter       Situasjonsskart som viser hvor jeg skal bygge/rive

Andre vedlegg (f. eks søknad om dispensasjon): **Tegning av flytebrygge**

## Som nabo har du rett til å komme med merknader innen 14 dager

Om du ikke har merknader er det til stor hjelp om du gir meg beskjed, så slipper jeg å vente 14 dager.

Du kan kontakte meg på adressen under hvis du har spørsmål, merknader eller samtykker til byggeplanene

Navn: <b>Thor Inge Senneseth</b>	E-post: <b>ti-senn@online.no</b>
Adresse: <b>Morviklien 5</b>	Postnr./sted: <b>5124 MORVIK</b>

## Hilsen

Dato: **2/3-2019**      Underskrift: **Thor Inge Senneseth**



## Naboliste for bygge- og delesaker

### Hjemmelhaver(e)

### Naboer:

Matrikkelnr 1260 - 92/1	Eier/Festers navn KALAND GURLY ODDNY ✓	Postnr	Poststed 5229 KALANDSEIDET
Eiendomsadresse	Adresse BONTVEITVEGEN 6		
Matrikkelnr 1260 - 92/1	Eier/Festers navn LERØEN CATHRINE ✓	Postnr	Poststed 5515 HAUGESUND
Eiendomsadresse	Adresse REKAVIKGATA 23		
Matrikkelnr 1260 - 92/1	Eier/Festers navn LERØEN ROALD ✓	Postnr	Poststed
Eiendomsadresse	Adresse C/O WÅHLBERG, BRÅVALLAGATAN 4, LGH 1001, 113 36 STOCKHOLM SVERIGE		
Matrikkelnr 1260 - 92/1	Eier/Festers navn MONSEN EIRIK LERØEN ✓	Postnr	Poststed 5516 HAUGESUND
Eiendomsadresse	Adresse TOPASVEGEN 9		
Matrikkelnr 1260 - 92/1	Eier/Festers navn SENNESETH BORGHILD ✓	Postnr	Poststed 5012 BERGEN
Eiendomsadresse	Adresse MARKEVEIEN 14		
Matrikkelnr 1260 - 92/8	Eier/Festers navn HOFVIND TROND ✓	Postnr	Poststed 5011 BERGEN
Eiendomsadresse	Adresse STRANGEBAKKEN 28		
Matrikkelnr 1260 - 92/12	Eier/Festers navn KALAND ARNE KRISTIAN ✓✓	Postnr	Poststed 5229 KALANDSEIDET
Eiendomsadresse	Adresse BONTVEITVEGEN 6		
Matrikkelnr 1260 - 92/12	Eier/Festers navn KALAND GURLY ODDNY ✓✓	Postnr	Poststed 5229 KALANDSEIDET
Eiendomsadresse	Adresse BONTVEITVEGEN 6		

**Naboer:**

<b>Matrikelnr</b> 1260 - 92/13	<b>Eier/Festers navn</b> SENNESETH THOR INGE ✓		
<b>Eiendomsadresse</b>	<b>Adresse</b> MORVIKLIEN 5	<b>Postnr</b>	<b>Poststed</b> 5124 MORVIK

**C. Kvittering for nabovarsel - Sende rekommandert**

Eiendommen jeg skal gjøre noe på:

Adresse: <b>Fesøy 26</b>	Gårdsnr: <b>92</b>	Bruksnr: <b>13</b>
Postnr/sted: <b>5939 Sletta</b>	Festenr:	Seksjonsnr:
Kommune: <b>Radøy</b>		

Naboen jeg har varslet:

Navn eier/fester: <b>Gurly Kaland</b>
Navn eier/fester: <b>Arne Kaland</b>

Denne del klistres på kvittering  
RA 0355 1714 9NO

Adresse: <b>Fesøy 25</b>	Gårdsnr: <b>92</b>	Bruksnr: <b>1 / 12</b>
Postnr/sted: <b>5939 Sletta</b>	Festenr:	Seksjonsnr:
Postadresse - hvis eier/fester ikke bor på naboeiendommen: <b>Bontveitveien 6</b> <b>5229 Kalandseidet</b>		

Naboen jeg har varslet:

Navn eier/fester: <b>Cathrine Lerøen</b>
Navn eier/fester:

Denne del klistres på kvittering  
RA 0355 1713 5NO

Adresse:	Gårdsnr: <b>92</b>	Bruksnr: <b>1</b>
Postnr/sted:	Festenr:	Seksjonsnr:
Postadresse - hvis eier/fester ikke bor på naboeiendommen: <b>Rekavikgata 23</b> <b>5515 Haugesund</b>		

Naboen jeg har varslet:

Navn eier/fester: <b>Eirik Monsen Lerøen</b>
Navn eier/fester:

Denne del klistres på kvittering  
RA 0355 1716 6NO

Adresse:	Gårdsnr: <b>92</b>	Bruksnr: <b>1</b>
Postnr/sted:	Festenr:	Seksjonsnr:
Postadresse - hvis eier/fester ikke bor på naboeiendommen: <b>Topasvegen 9</b> <b>5516 Haugesund</b>		

Datostempel fra Posten:



sendt 3/3

Naboen har 14 dager til å komme med  
merknader fra denne datoen.  
Varslet er gyldig selv om du ikke får svar.



## C. Kvittering for nabovarsel - Sende rekommandert

Behold original og send kopi til kommunen sammen med byggesøknad

Eiendommen jeg skal gjøre noe på:

Adresse: <b>Fesøy 26</b>	Gårdsnr: <b>92</b>	Bruksnr: <b>13</b>
Postnr/sted: <b>5939 Sletta</b>	Festenr:	Seksjonsnr:
Kommune: <b>Radøy</b>		

Naboen jeg har varslet:

Navn eier/fester: <b>Trond Hofvind</b>
Navn eier/fester:

Denne del klistres på kvittering  
RA 0355 1715 2NO

Adresse: <b>Fesøy 27</b>	Gårdsnr: <b>92</b>	Bruksnr: <b>8</b>
Postnr/sted: <b>5939 Sletta</b>	Festenr:	Seksjonsnr:
Postadresse - hvis eier/fester ikke bor på naboeiendommen: <b>Strangebakken 28</b> <b>5011 Bergen</b>		

Naboen jeg har varslet:

Navn eier/fester: <b>Roald Lerøen</b>
Navn eier/fester:

Denne del klistres på kvittering  
RA 0355 1712 1NO

Adresse:	Gårdsnr: <b>92</b>	Bruksnr: <b>1</b>
Postnr/sted:	Festenr:	Seksjonsnr:
Postadresse - hvis eier/fester ikke bor på naboeiendommen: <b>c/o Wåhlberg, Bråvallengatan 4, lgh 1001</b> <b>113 36 Stockholm, SVERIGE</b>		


Naboen jeg har varslet:

Navn eier/fester:
Navn eier/fester:

Klistremerke fra posten her

Adresse:	Gårdsnr:	Bruksnr:
Postnr/sted:	Festenr:	Seksjonsnr:
Postadresse - hvis eier/fester ikke bor på naboeiendommen:		

Datostempel fra Posten:

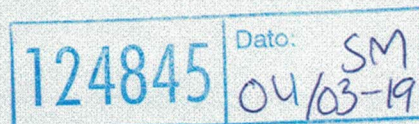

Naboen har 14 dager til å komme med merknader fra denne dato. Varselet er gyldig selv om du ikke får svar.

sendt 2/2

## A. Kvittering for nabovarsel - Levert personlig



### Fylles ut av deg som nabovarsler

Eiendommen jeg skal gjøre noe på:

Adresse: <b>Fesøyna 26</b>	Gårdsnr: <b>92</b>	Bruksnr: <b>13</b>
Postnr/sted: <b>5939 SLETTA</b>	Festenr:	Seksjonsnr:
Kommune: <b>Radøy</b>		

Navn på alle eiere (eller festere) av naboeiendom:

Eier/fester: <b>Thor Inge Senneseth</b>
Eier/fester: <b>Marion Senneseth</b>

Naboens eiendom:

Adresse: <b>Fesøyna 26</b>	Gårdsnr: <b>92</b>	Bruksnr: <b>13</b>
Postnr/sted: <b>5939 SLETTA</b>	Festenr:	Seksjonsnr:
Kommune: <b>Radøy</b>		



### Fylles ut av deg som mottar nabovarsel.

Alle eiere/festere må signere.

**Signer her for å bekrefte at du har mottatt nabovarselet (obligatorisk)**

Jeg bekrefter at jeg har mottatt nabovarselet

Dato: <b>2/3 - 2019</b>	Underskrift: <b>Thor Inge Senneseth</b>
Dato: <b>2/3 - 2019</b>	Underskrift:

**Signer her i tillegg hvis du samtykker til bygge/rive-planene (frivillig)**

Jeg har ingen merknader og samtykker til planene

Dato: <b>2/3 - 2019</b>	Underskrift: <b>Thor Inge Senneseth</b>
Dato: <b>2/3 - 2019</b>	Underskrift:

Vedlegg 7

Behold original og send kopi til kommunen sammen med byggesøknad

## A. Kvittering for nabovarsel - Levert personlig



Fylles ut av deg som nabovarsler

Eiendommen jeg skal gjøre noe på:

Adresse: <b>Fesøyna 26</b>	Gårdsnr: <b>92</b>	Bruksnr: <b>13</b>
Postnr/sted: <b>5939 SLETTA</b>	Festenr:	Seksjonsnr:
Kommune: <b>Radøy</b>		

Navn på alle eiere (eller festere) av naboeiendom:

Eier/fester: **Trude Senneseth**

Eier/fester: **Jan Stokkebekk**

Naboens eiendom:

Adresse: <b>Fesøyna 29</b>	Gårdsnr: <b>92</b>	Bruksnr: <b>11</b>
Postnr/sted: <b>5939 SLETTA</b>	Festenr:	Seksjonsnr:
Kommune: <b>Radøy</b>		



Fylles ut av deg som mottar nabovarsel.

Alle eiere/festere må signere.

Signer her for å bekrefte at du har mottatt nabovarselet (obligatorisk)

Jeg bekrefter at jeg har mottatt nabovarselet

Dato: **2/3 - 2019** Underskrift: **Trude Senneseth**

Dato: **2/3 2019** Underskrift: **Jan Stokkebekk**

Signer her i tillegg hvis du samtykker til bygge/rive-planene (frivillig)

Jeg har ingen merknader og samtykker til planene

Dato: **2/3 - 2019** Underskrift: **Trude Senneseth**

Dato: **2/3 2019** Underskrift: **Jan Stokkebekk**

# A. Kvittering for nabovarsel - Levert personlig

Behold original og send kopi til kommunen sammen med byggesøknad



## Fylles ut av deg som nabovarsler

Eiendommen jeg skal gjøre noe på:

Adresse: <b>Fesøyna 26</b>	Gårdsnr: <b>92</b>	Bruksnr: <b>13</b>
Postnr/sted: <b>5939 SLETTA</b>	Festenr:	Seksjonsnr:
Kommune: <b>Radøy</b>		

Navn på alle eiere (eller festere) av naboeiendom:

Eier/fester: **Mette Senneseth**

Eier/fester: **Tommy Nilsen Senneseth**

Naboens eiendom:

Adresse: <b>Fesøyna 30</b>	Gårdsnr: <b>92</b>	Bruksnr: <b>2</b>
Postnr/sted: <b>5939 SLETTA</b>	Festenr:	Seksjonsnr:
Kommune: <b>Radøy</b>		



## Fylles ut av deg som mottar nabovarsel.

Alle eiere/festere må signere.

Signer her for å bekrefte at du har mottatt nabovarselet (obligatorisk)

Jeg bekrefter at jeg har mottatt nabovarselet

Dato: **2/3-2019** Underskrift: *Mette Senneseth*

Dato: **2/3-2019** Underskrift: *Tommy N. Senneseth*

Signer her i tillegg hvis du samtykker til bygge/rive-planene (frivillig)

Jeg har ingen merknader og samtykker til planene

Dato: **2/3-2019** Underskrift: *Mette Senneseth*

Dato: **2/3-2019** Underskrift: *Tommy N. Senneseth*