

## Kjersti

---

**Fra:** Kjersti  
**Sendt:** torsdag 26. mars 2020 12:26  
**Til:** sirensagstad@yahoo.no  
**Emne:** 12001 fradeling av tomt Mjåtveit Næringspark  
**Vedlegg:** Nabovarsel Sagstad.pdf; D1 Sit.kart fradeling tilleggsareal.pdf

Hei

Viser til hyggelig samtale i dag, oversender som avtalt nabovarsel m/situasjonskart i forbindelse med søknad om fradeling av parsell som skal tillegges gnr. 322 bnr. 233.

Ber om tilbakemelding på mottatt varsel, du kan svare på denne mailen og skrive at nabovarsel er mottatt. Hvis du ikke har merknader til tiltaket kan du skrive at nabovarsel er mottatt og har ingen merknader.

På forhånd takk for din tilbakemelding.

Ha en fin dag.

Med vennlig hilsen  
Prosjektstyring Vest AS

Kjersti Berge Skråmestø  
Mob.: 97 50 82 46

## Nabovarsel

sendes til berørte naboer og gjenboere

Ved riving skal kreditorer med pengeheftelser i eiendommen varsles § 21-3

Til (nabo/gjenboer)
Siren Sagstad Dalstovegen 29 5918 FREKHAUG

Tiltak på eiendommen:			
Gnr	Bnr	Festenr.	Seksjonsnr.
322	218	0	0
Eiendommens adresse			
Roslandsvegen			
Postnr.	Poststed		
5918	FREKHAUG		
Kommune			
Alver			
Eier/fester			
Mjåtveit Næringspark AS			

Som eier/fester av:			
Gnr	Bnr	Festenr.	Seksjonsnr.
318	21		
Eiendommens adresse			
Dalstovegen 29			

Det varsles herved om				
<input type="checkbox"/> Nybygg	<input type="checkbox"/> Anlegg	<input type="checkbox"/> Endring av fasade	<input type="checkbox"/> Riving	
<input type="checkbox"/> Påbygg/tilbygg	<input type="checkbox"/> Skilt/reklame	<input type="checkbox"/> Innhegning mot veg	<input type="checkbox"/> Bruksendring	
<input type="checkbox"/> Midlertidig bygning, konstruksjon eller anlegg	<input type="checkbox"/> Antennesystem	<input checked="" type="checkbox"/> Oppretting/ending av matrikkelenhet (eiendomsdeling) eller bortfeste	<input type="checkbox"/> Annet	

Dispensasjon etter plan- og bygningsloven kapittel 19				
<input type="checkbox"/> Plan- og bygningsloven med forskrifter	<input type="checkbox"/> Kommunale vedtekter	<input type="checkbox"/> Arealplaner	<input type="checkbox"/> Vegloven	Vedlegg nr. B -

Arealdisponering		
Sett kryss for gjeldende plan		
<input type="checkbox"/> Arealdel av kommuneplan	<input checked="" type="checkbox"/> Reguleringsplan	<input type="checkbox"/> Bebyggelsesplan
Navn på plan		
Planid 1256 2012 0001 Reguleringsplan Mjåtveit Næringspark gnr 19 bnr 59, 60 m fl		


Beskriv nærmere hva nabovarslet gjelder	
Det søkes fradeling av parsell fra gnr 322 bnr 218 som senere tillegges gnr 322 bnr 233 iht gjeldende reguleringsplan	
Vedlegg nr. Q -	

Spørsmål vedrørende nabovarsel rettes til			
Foretak/tiltakshaver PROSJEKTSTYRING VEST AS			
Kontaktperson, navn Arne Kristiansen	E-post arne@psv.no	Telefon 95066447	Mobil
Soknaden kan ses på hjemmeside: (ikke obligatorisk)		www	

Merknader sendes til	
Eventuelle merknader skal være mottatt innen 2 uker etter at dette varsel er sendt. Ansvarlig søker/tiltakshaver skal sammen med soknad sende innkomne merknader og redegjøre for ev. endringer.	
Navn PROSJEKTSTYRING VEST AS	Postadresse Postboks 66
Postnr 5318	Poststed STRUSSHAMN
E-post arne@psv.no	

Vedlegg	Beskrivelse av vedlegg	Gruppe	Nr. fra - til	Ikke rele
	Dispensasjonssoknad/vedtak	B		<input type="checkbox"/>
	Situasjonsplan	D	1 1	<input type="checkbox"/>
	Tegninger snitt, fasade	E		<input type="checkbox"/>
	Andre vedlegg	Q		<input type="checkbox"/>

Underskrift		
Sted Askøy	Dato 26.03.2020	Underskrift ansvarlig søker eller tiltakshaver <i>Arne Kristiansen</i>
Gjentas med blokkbokstaver FOR ARNE KRISTIANSEN KJERSTI BERGE SKRÅMESTO		

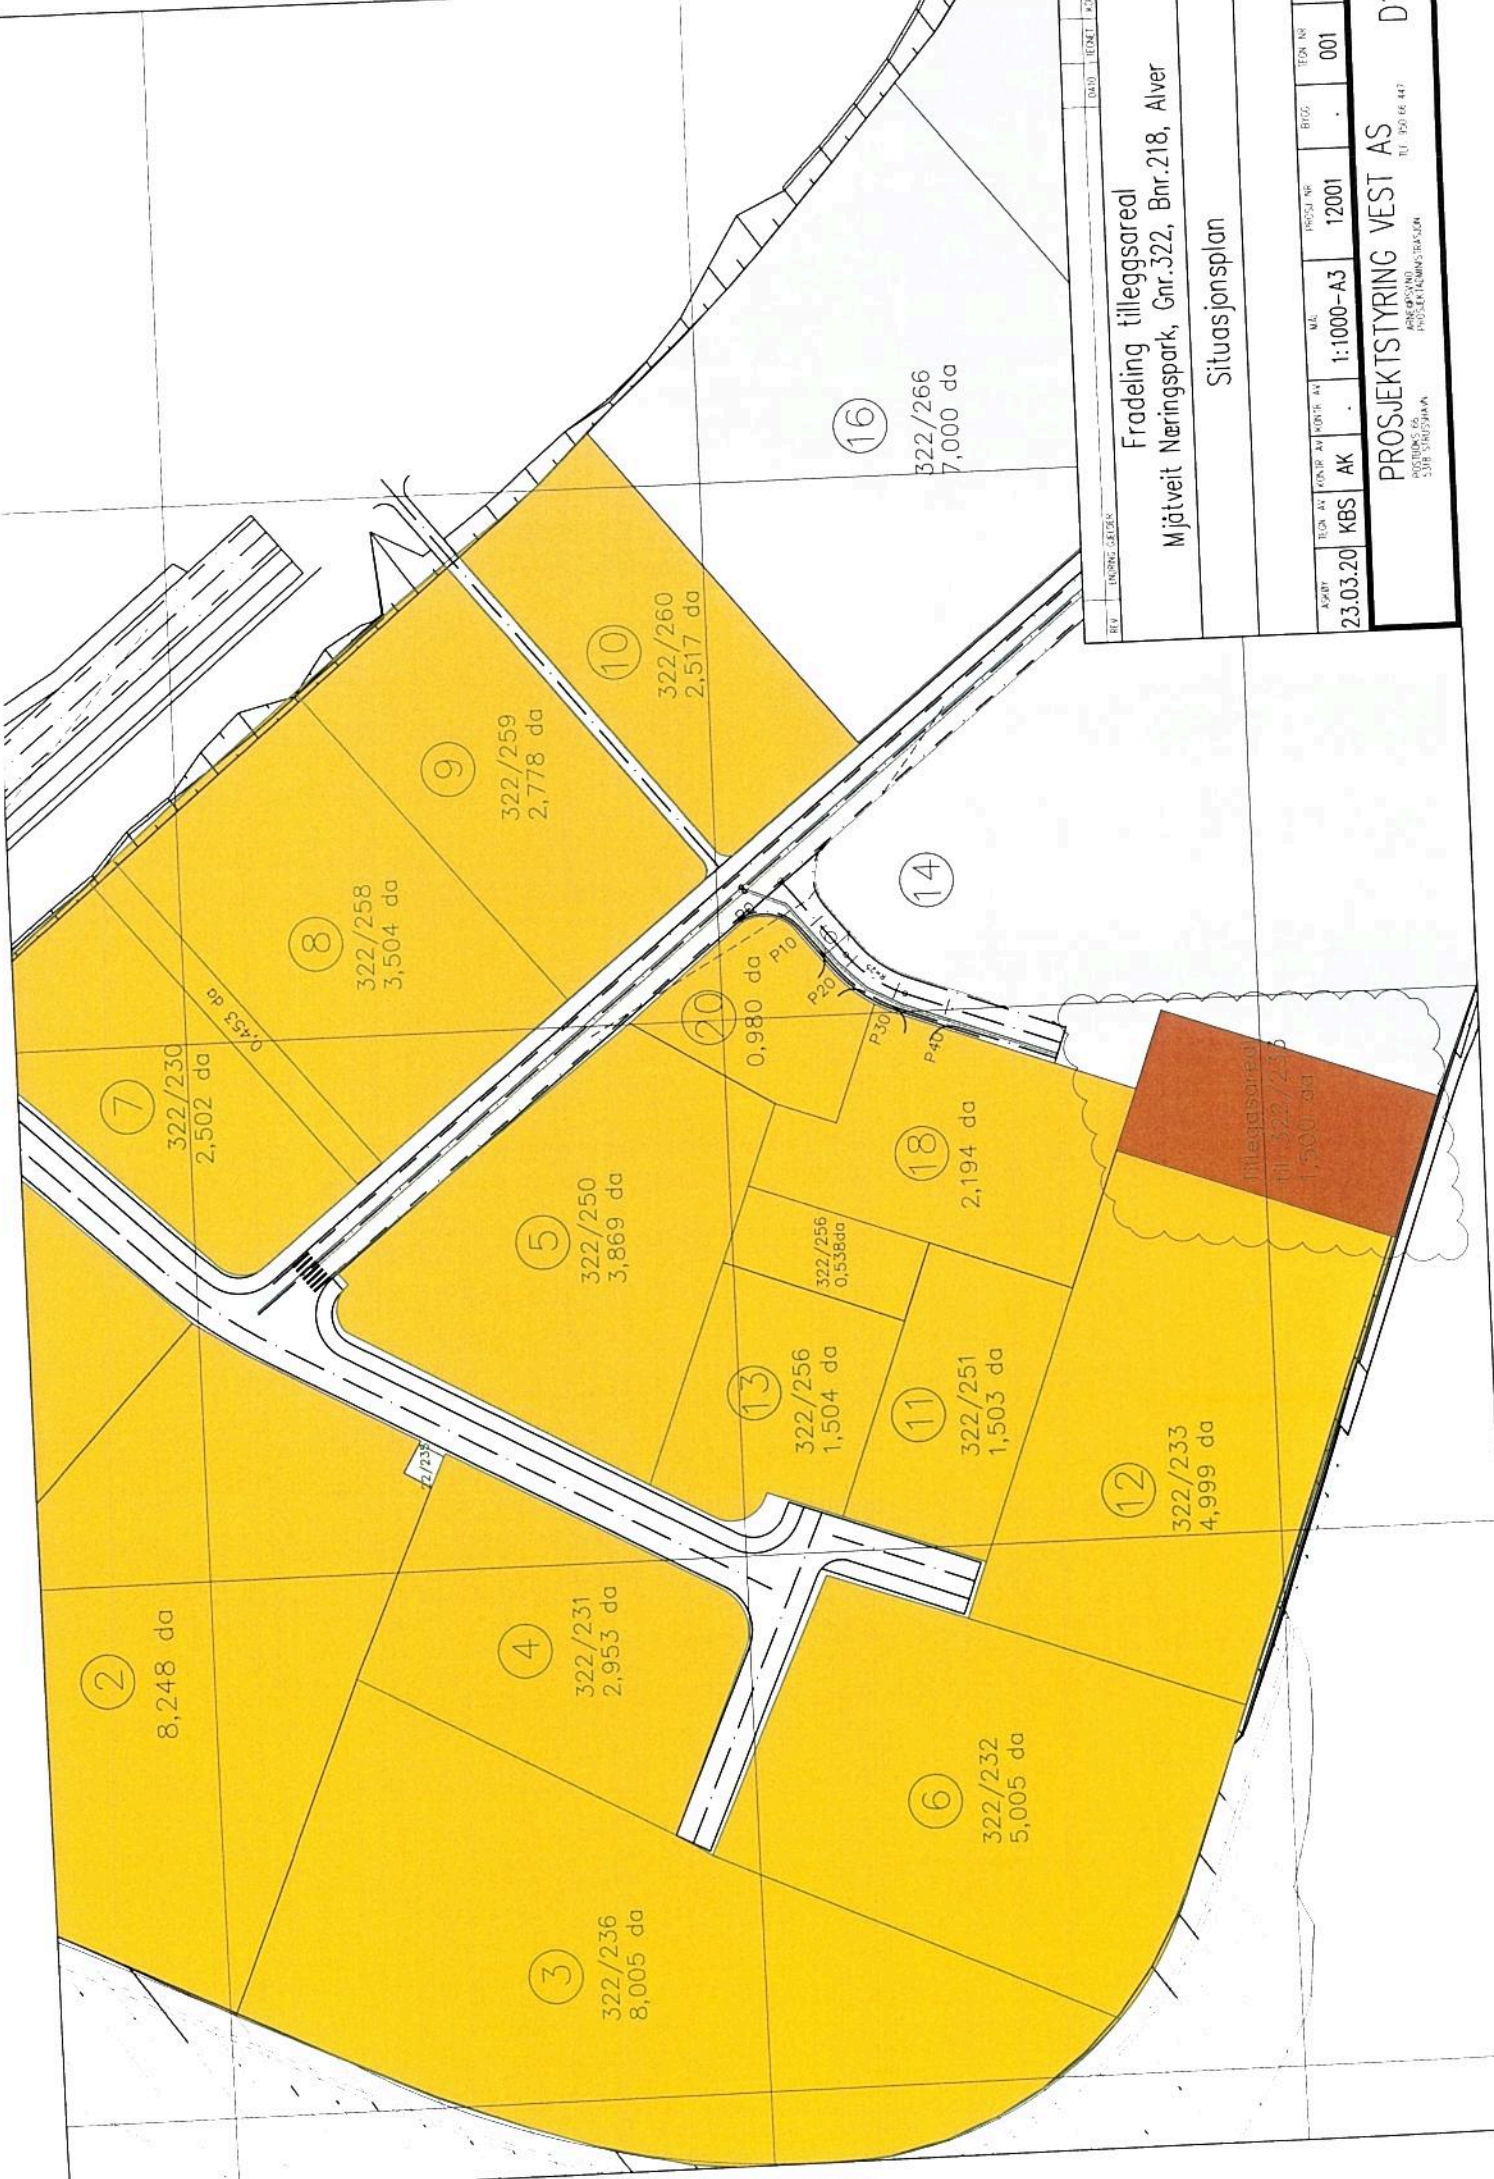

REV	INSTRUKSJON	DRAG	LOKAL	LÅS		
Fradeling tilleggsareal Mjåtveit Næringspark, Gnr.322, Bnr.218, Alver						
Situasjonsplan						
ÅRSNR	TEK AV	FORNØYD	AV	MÅL	INSTR. NR	TEK. NR
23.03.20	KBS	AK	.	1:1000-A3	12001	001
PROSJEKTSTYRING VEST AS ARBEIDSTILNEMNINGEN PROSJEKTLEDER SJB VERDIAVA						
TEL: 90 46 447						
D1						