

188-257 Kvernhusaugane 3E-3H

Verandaer i 2. etasje for eiendommer 3E-3H skal ha innglassing med 3 sider og tak. Eksisterende rekkverk fjernes. Eventuell forsterking av understøtting og fundamenter for veranda må vurderes og dimensjoneres av entreprenør. Innglassingen består av tett trebrystning, med liggende kledning i hvit panel. Over trebrystningen er et tett transparent glassfelt (skyvbare system i front) opp til et tett glasstak med soldempende glass. Lydabsorberende plater på innside av brystning.

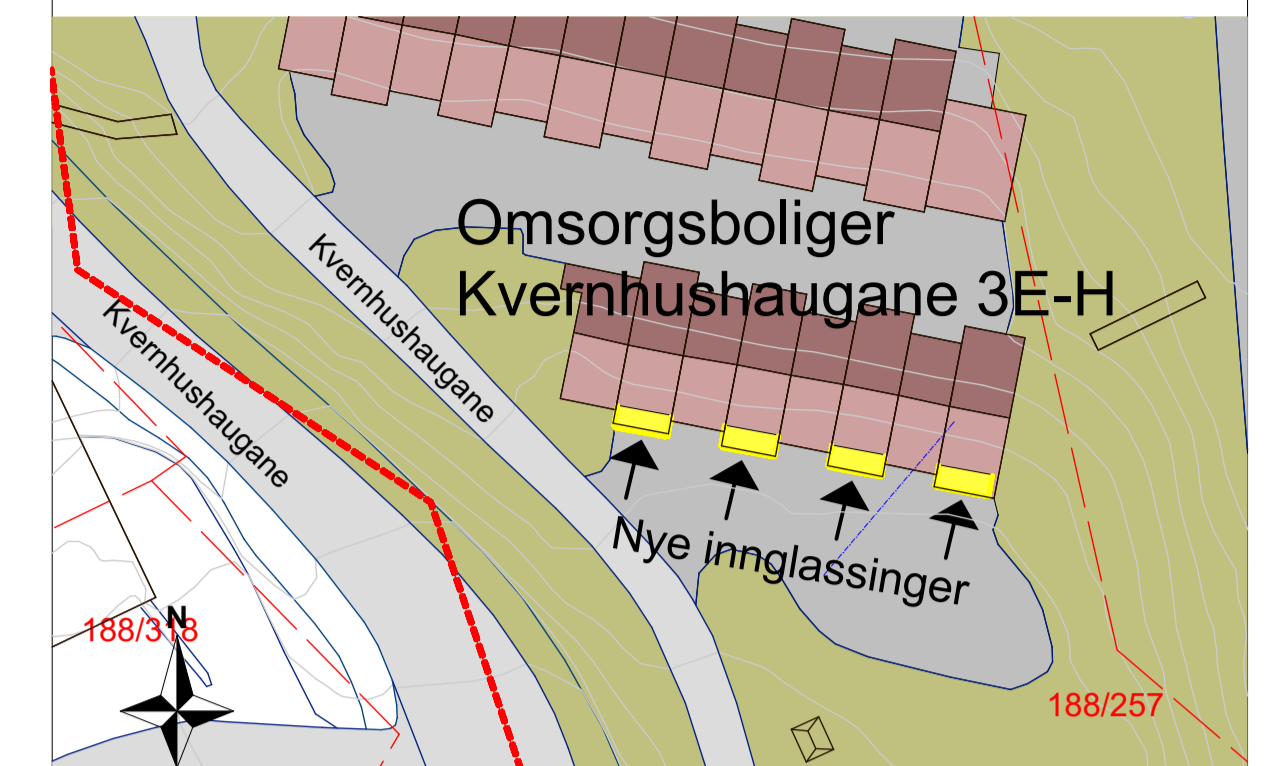


Foto av eksisterende situasjon



Høyde brystning: 1 meter
Lydabsorberende plater på innside av brystning
Soldempende glass i tak

Illustrasjon: Ny innglassing vist for 3E (tilsvarende for 3F, 3G og 3H).




SITUASJONSPLAN

1 : 500

Lokale støyskjermingstiltak


MERKNADER:

1. Entreprenørens ansvar omfatter kontroll av alle mål, arealer, mengder, høyder og eksisterende konstruksjoner. Herunder tilpasning til eksisterende terreng og bygning.
2. Leverandørers og produsenters anvisninger skal følges i detalj ved behandling, bruk og sammensetning av produkter og elementer.
3. Materielle og utstyr skal baseres på de til enhver tid gjeldende forskrifter, bestemmelser og aktuelle standarder.
4. Støyskjermen skal ha en flatemasse på 10-15 kg/m² og utføres som tette konstruksjoner. Gjelder ikke avslutningselementer. Alle overganger mellom materialer må tettes. Støyskjermen må avsluttes tett mot eksisterende vegg/skjerm/rekkverk (tilpasses på stedet).
5. Alle mål må kontrolleres på stedet. En del mål er basert på kartgrunnlag. Ved vesentlig avvik fra tegninger skal byggherre/arkitekt kontaktes før arbeidet igangsettes.
6. Entreprenøren er ansvarlig for dimensjonering og fundamentering av konstruksjonen.
7. Entreprenør må forsterke eksisterende konstruksjon ved behov.
8. Ved tilpasninger og utbedringer av konstruksjonen (inkl. detaljer) som medfører endret utseende eller økt utstrekning, eksempelvis ringmur, må det tas kontakt med byggherre/arkitekt.
9. Valgte produkter må godkjennes av byggherre/arkitekt før de bestilles.

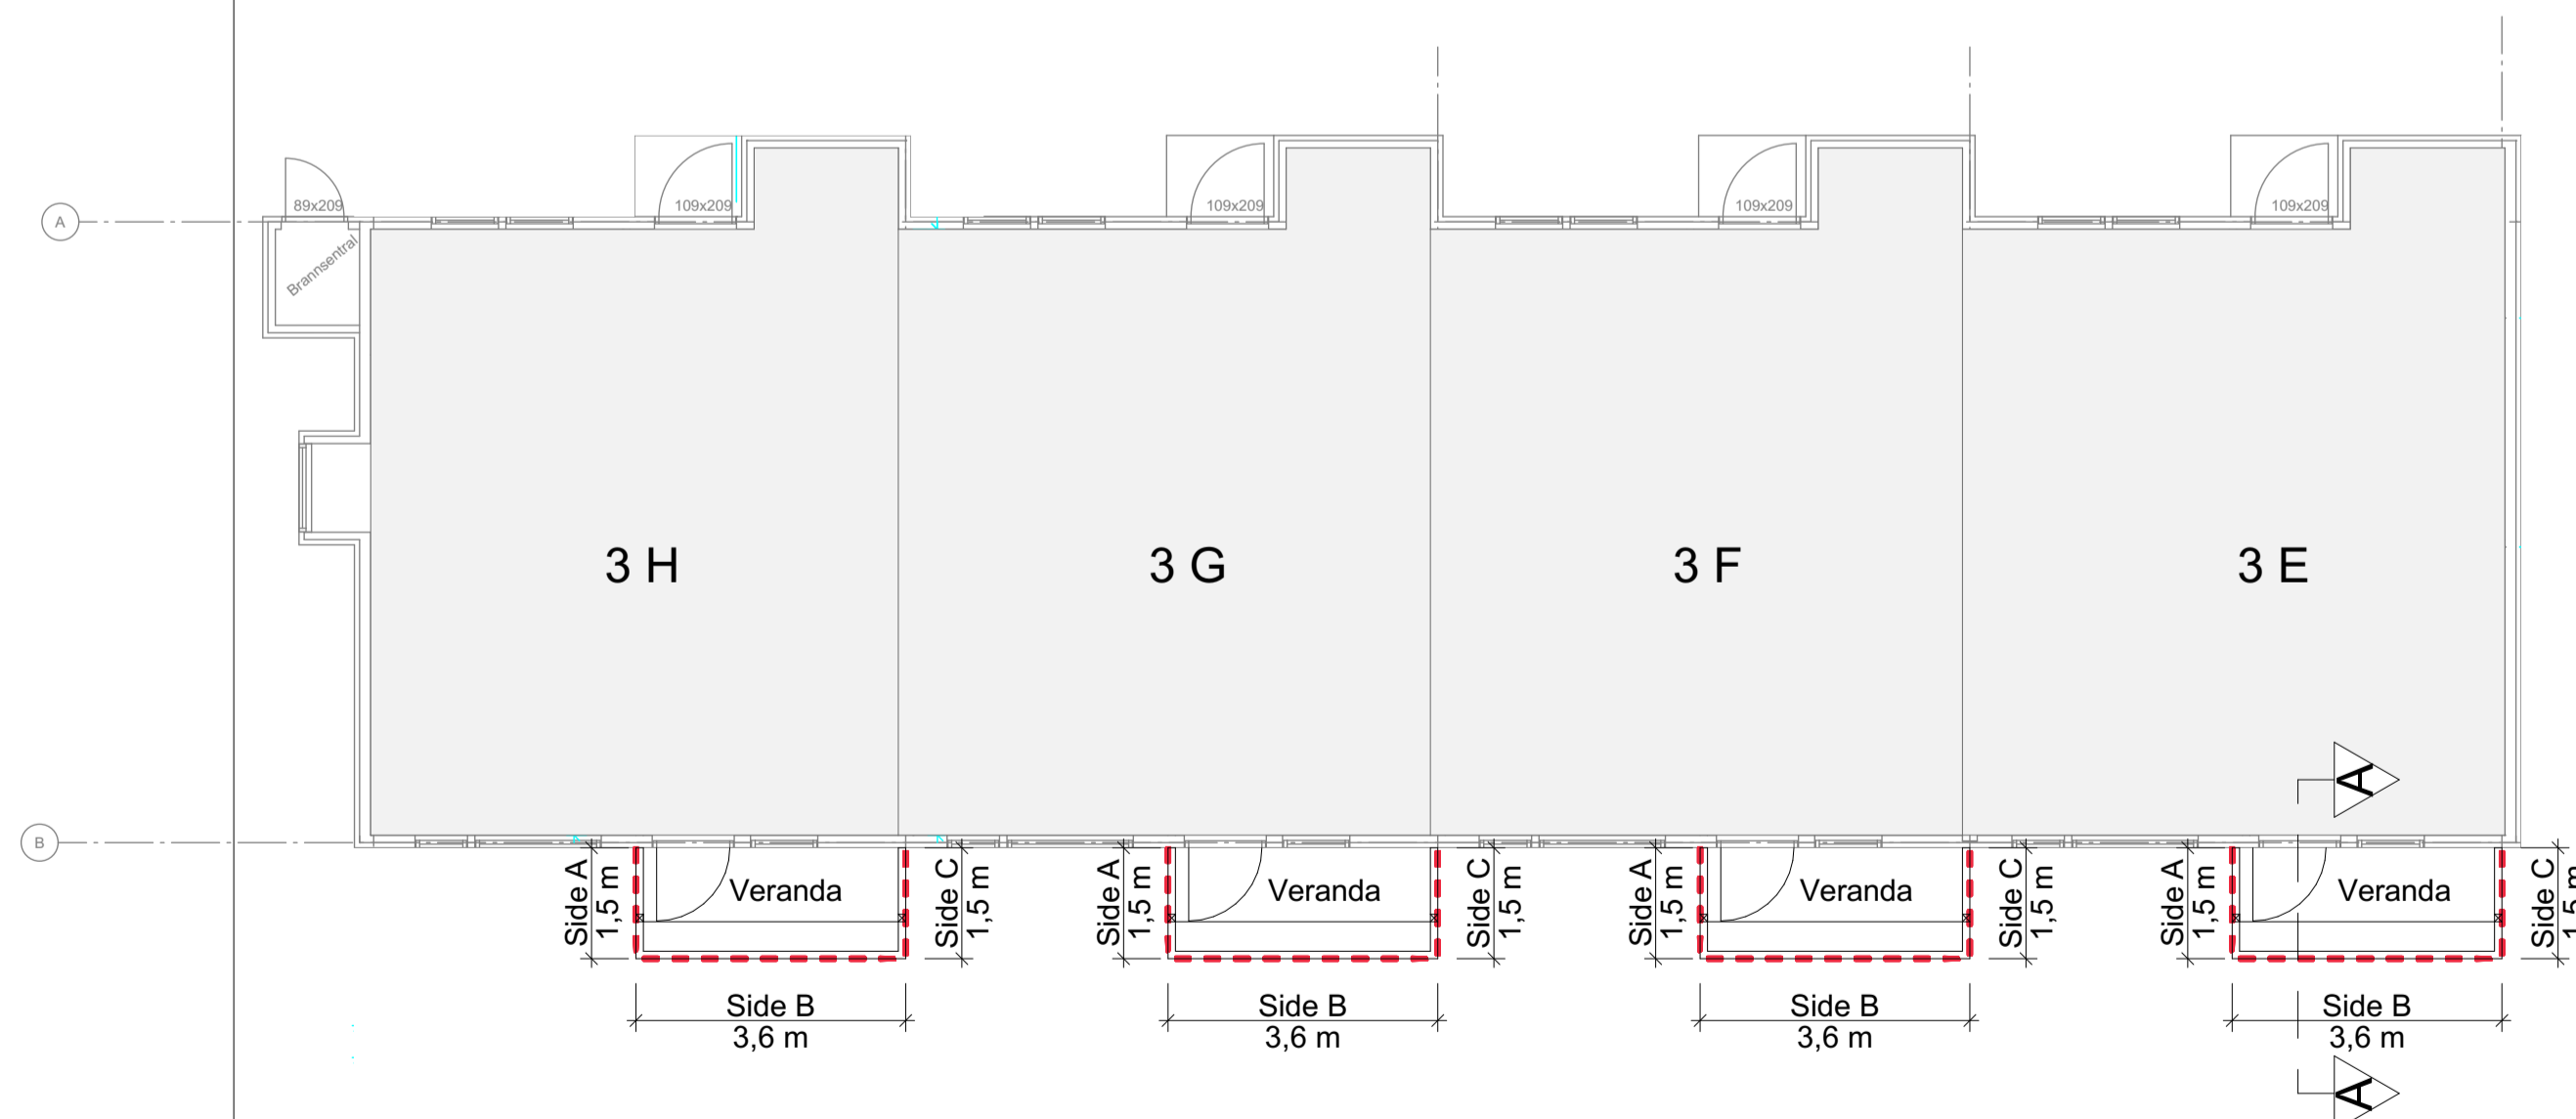

PLAN 2. et.

1 : 100

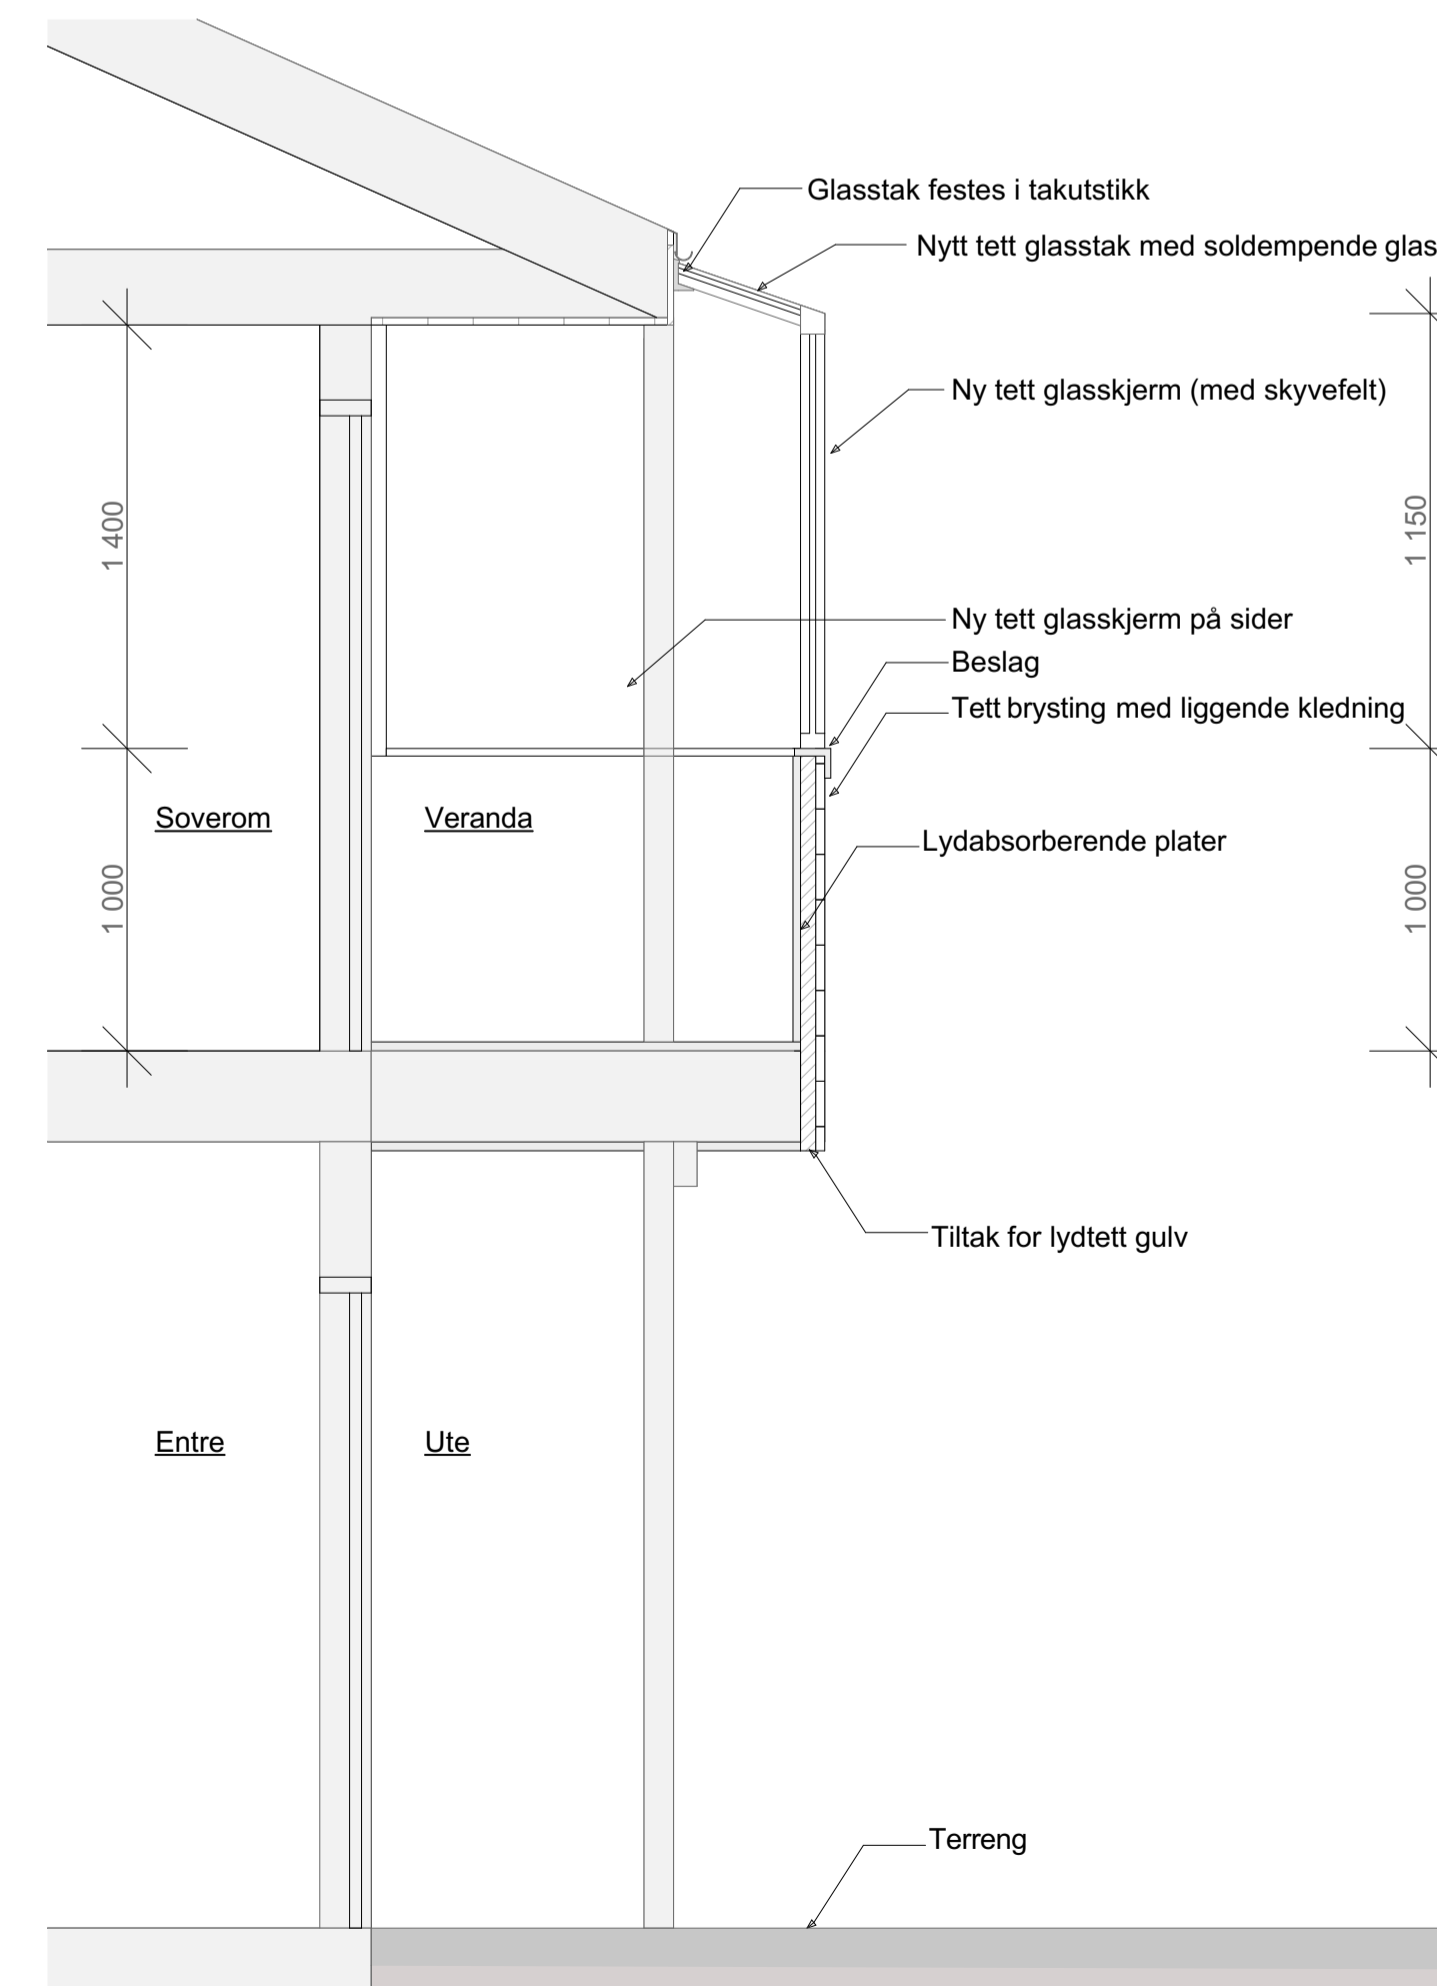

SNITT A

1:25

Rev. 0		Kje/Um	MFRom	MFRom	04.10.2019
Revisjon	Revisjonen gjelder	Utarb	Kontr	Godkjert	Rev. dato
		Arkivref.			
		Tegningsdato	2019.09.27		
		Bestiller	SVV		
		Produsert for	Region Vest		
		Produsert av	Norconsult		
Statens vegvesen		Prosjektnummer	305658		
E39 Knarvik Sentrum		Prosjektfasennummer	12E0039R_131		
Kommunale omsorgsboliger		Arkivreferanse			
Støyskjerming -illustrasjon, plan og snitt		Målestokk A1	Som vist		
188-257 - Kvernhusaugane 3E-3H		Koordinatsystem	UTM32/NN2000		
Konkurransgrunnlag		Tegningsnummer	UTM32/NN2000		
Utarbeidet av	Kontrollert av	Godkjert av	Konsulentarkiv	Tegningsnummer	Revisjon
Kje/Um	MFRom	In/Hom	5170657	J231	