


Prosjektnr. 2019183	Dato opprettet 26.09.2019
Type tegning Situasjonsplan 1000	Revisjon nr. -

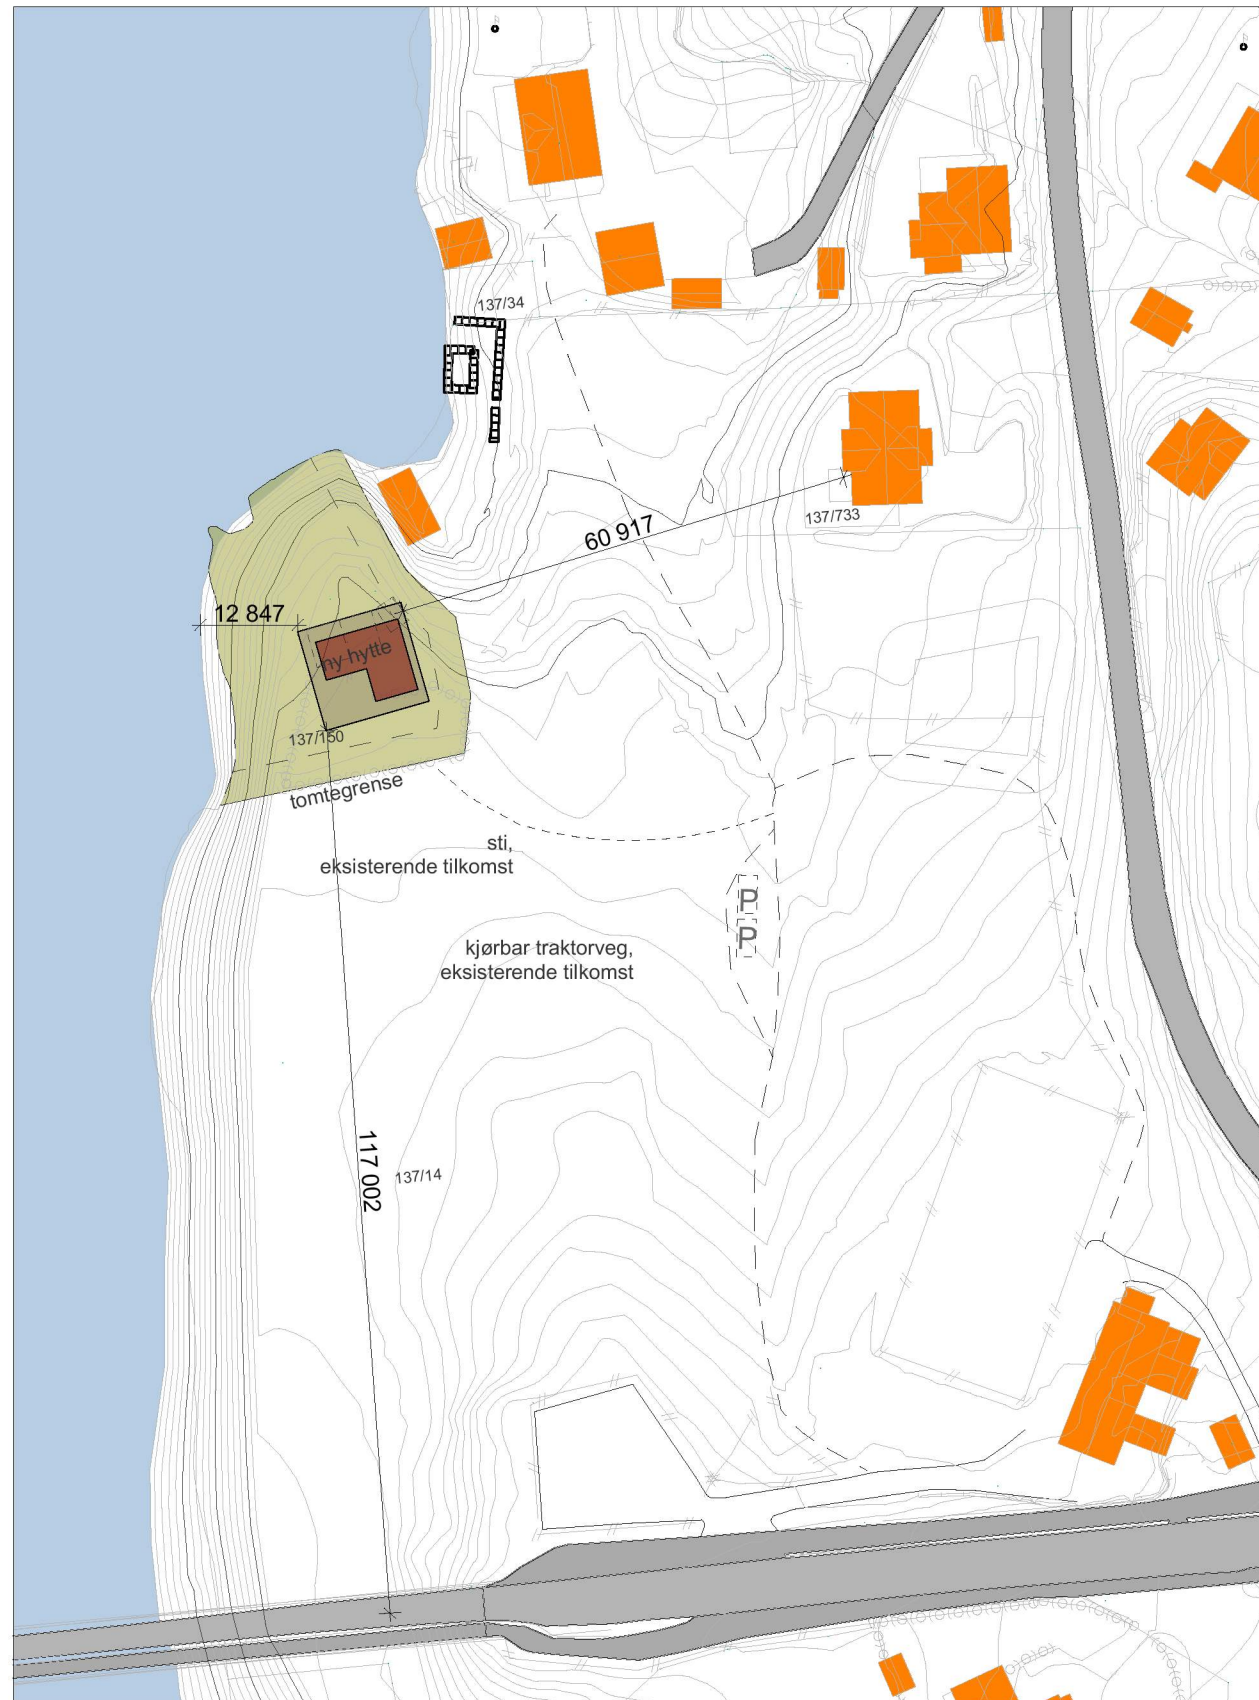

1:1000 Situasjonsplan 1000

Revisjoner			
Rev	Beskrivelse	Dato	Sign


Fase
søknadstegninger

arkoconsult
 ARKOCONSULT AS, Postboks 103, 5291 Valestrandfossen
 Tel.: 56390003 - Fax.: 56191130 - Mob.: 93241511
 Mail: post@arkoconsult.no - Org.nr. 918 269 665 MVA


Tiltakshaver Siv Henanger	Sign. KFJ Dato 18.12.2019
Prosjekt Ny hytte	Kontroll PKT Dato 14.10.2019
Gnr/ Bnr 137/150 Lindås Kommune	Målestokk 1:1000
Tegningsnr.: 113019183A10-4	Format A3
Type tegning: Situasjonsplan 1000	

I HENHOLD TIL LOVVERK ER DENNE TEGNINGEN ARKOCONSULT AS SIN EIENDOM. DENNE TEGNINGEN KAN IKKE BLI BRUKT, OFFENTLIGGJORT ELLER GIS VIDERE TIL TREDJEPART UTEN VÅRT SKRIFTLIGE SAMTYKKE. OVERTREDELSE AV DETTE KAN FØRE TIL SØKSMÅL. OBS! TEGNINGEN KAN PRINTES I FEIL SKALA. IKKE TA MÅL DIREKTE PÅ TEGNING. BRUK KUN OPPGITTE MÅL.

Prosjektnr. 2019183	Dato opprettet 26.09.2019
Type tegning Fasade Nord og Vest	Revisjon nr. -

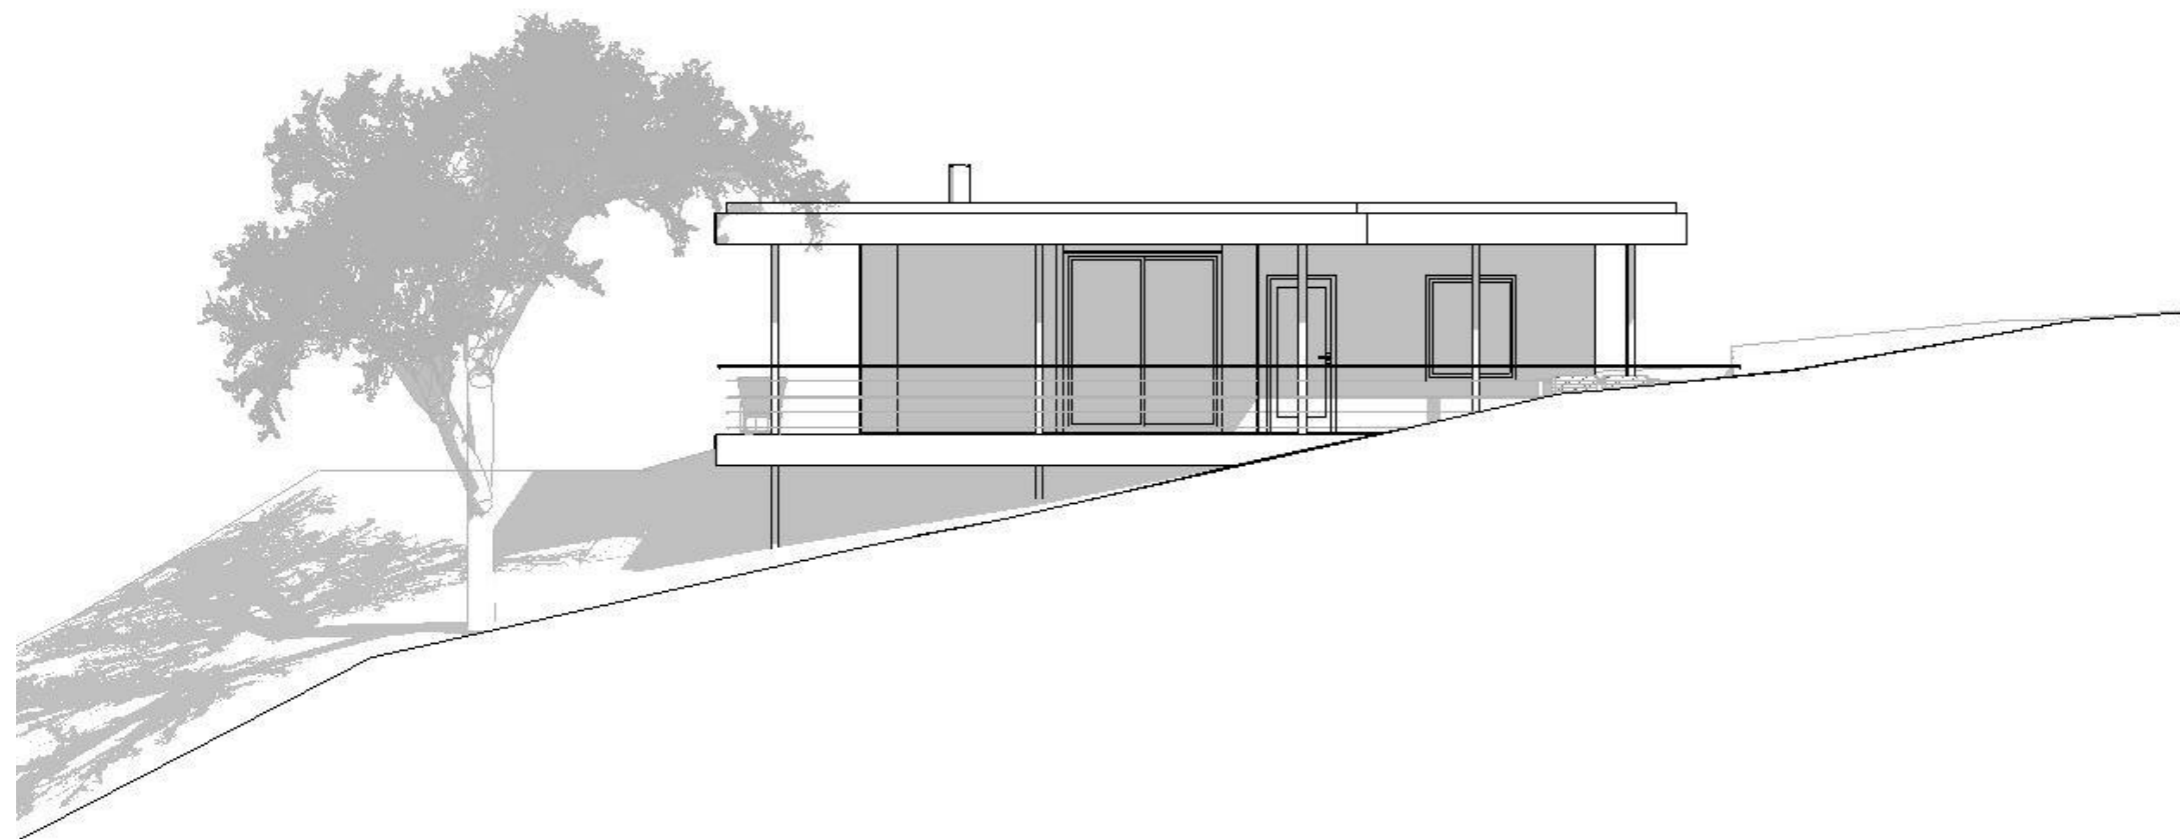

fasade vest

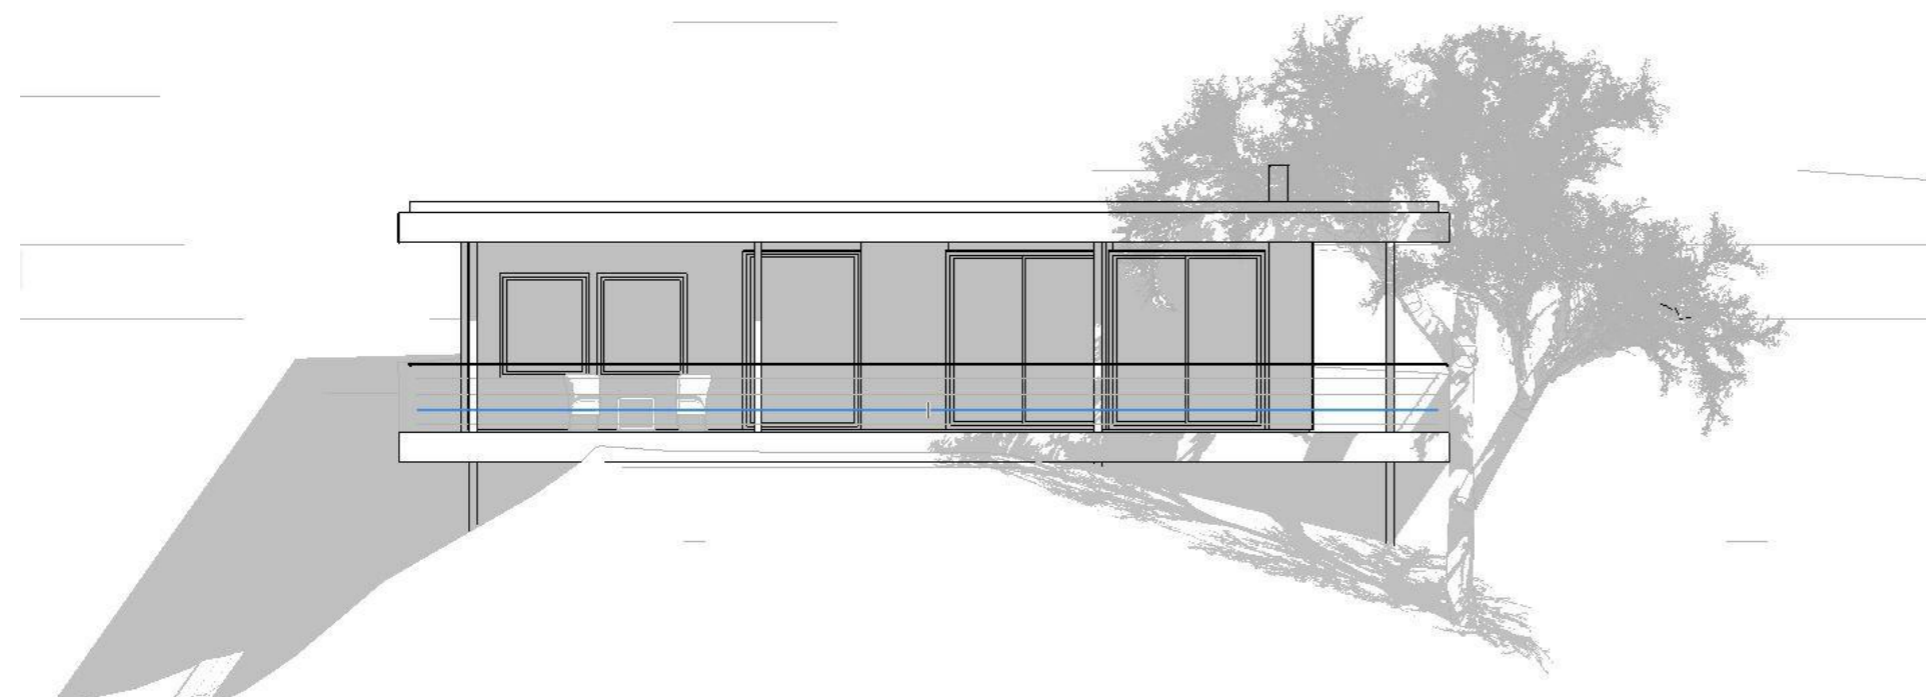

fasade nord

Revisjoner

Rev	Beskrivelse	Dato	Sign

Fase
søknadstegninger

 **arkoconsult**
 ARKOCONSULT AS, Postboks 103, 5291 Valestrandfossen
 Tel.: 56390003 - Fax.: 56191130 - Mob.: 93241511
 Mail: post@arkoconsult.no - Org.nr. 918 269 665 MVA

Tiltakshaver
Siv Henanger

Prosjekt
Ny hytte

Gnr/ Bnr 137/150
Lindås Kommune

Sign.
KFJ
Dato
18.12.2019

Kontroll
PKT
Dato
14.10.2019

Målestokk
1:100


Tegningsnr.:
113019183A40-1

Format
A3

Type tegning:
Fasade Nord og Vest

I HENHOLD TIL LOVVERK ER DENNE TEGNINGEN ARKOCONSULT AS SIN EIENDOM. DENNE TEGNINGEN KAN IKKE BLI BRUKT, OFFENTLIGGJORT ELLER GIS VIDERE TIL TREDJEPART UTEN VÅRT SKRIFTLIGE SAMTYKKE. OVERTREDELSE AV DETTE KAN FØRE TIL SØKSMÅL. OBS! TEGNINGEN KAN PRINTES I FEIL SKALA. IKKE TA MÅL DIREKTE PÅ TEGNING. BRUK KUN OPPGITTE MÅL.

Prosjektnr. 2019183	Dato opprettet 26.09.2019
Type tegning Fasade Sør og Øst	Revisjon nr. -

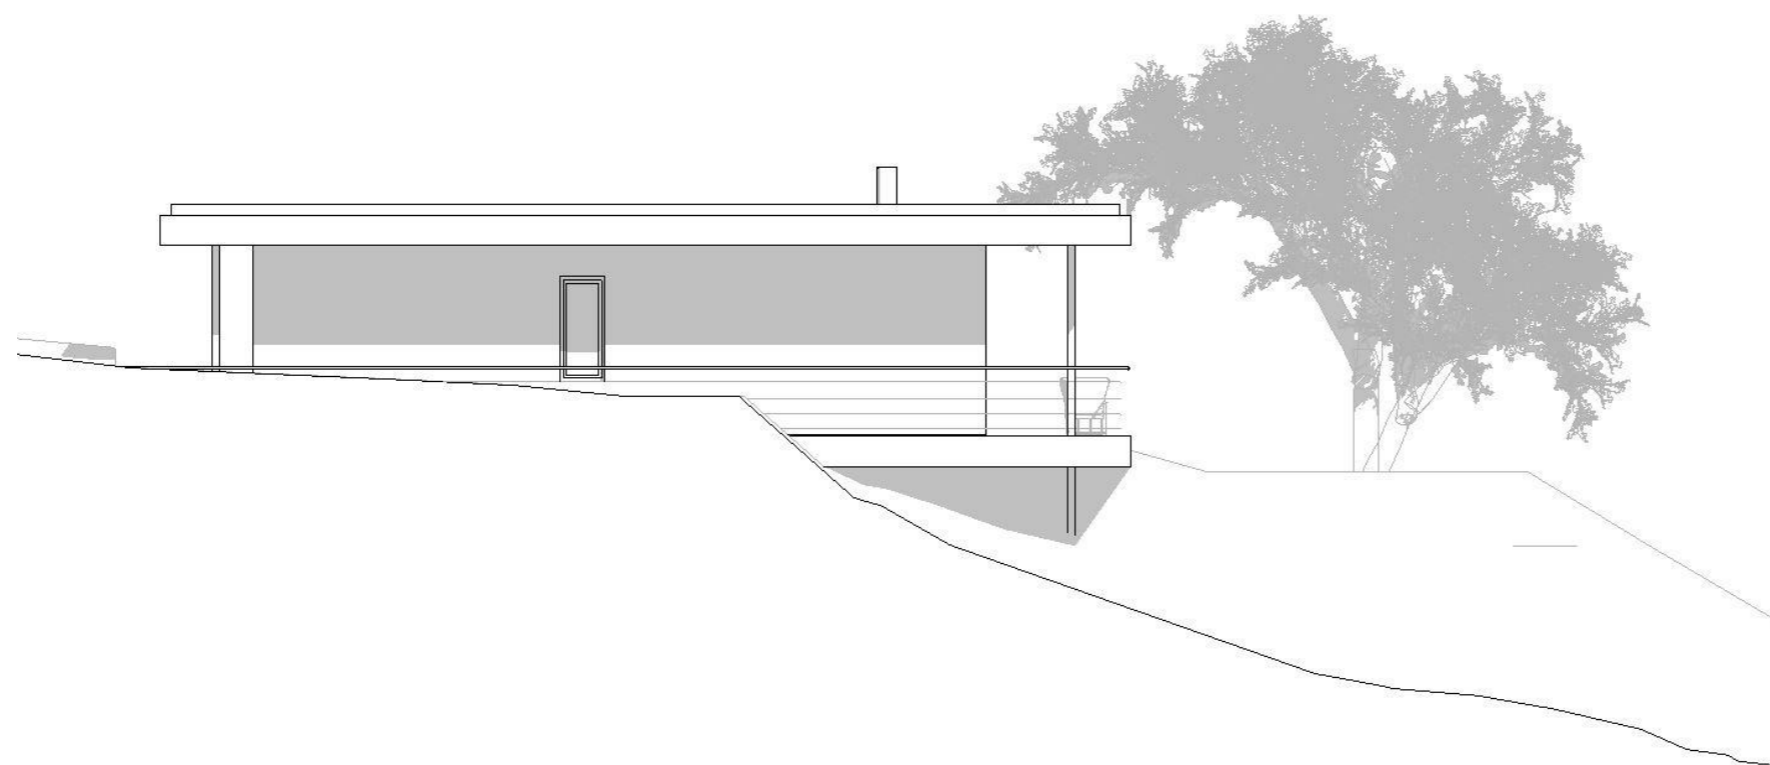

fasade øst



fasade sør

Revisjoner

Rev	Beskrivelse	Dato	Sign
-----	-------------	------	------

Fase
søknadstegninger

ARKOCONSULT AS, Postboks 103, 5291 Valestrandfossen
Tel.: 56390003 - Fax.: 56191130 - Mob.: 93241511
Mail: post@arkoconsult.no - Org.nr. 918 269 665 MVA

Tiltakshaver

Siv Henanger

Prosjekt
Ny hytte

Gnr/ Bnr 137/150
Lindås Kommune

Tegningsnr.:
113019183A40-2

Type tegning:
Fasade Sør og Øst

Sign.

KFJ

Dato

18.12.2019

Kontroll

PKT

Dato

14.10.2019

Målestokk



1:100

Format

A3

I HENHOLD TIL LOVVERK ER DENNE TEGNINGEN ARKOCONSULT AS SIN EIENDOM. DENNE TEGNINGEN KAN IKKE BLI BRUKT, OFFENTLIGGJORT ELLER GIS VIDERE TIL TREDJEPART UTEN VÅRT SKRIFTLIGE SAMTYKKE. OVERTREDELSE AV DETTE KAN FØRE TIL SØKSMÅL. OBS! TEGNINGEN KAN PRINTES I FEIL SKALA. IKKE TA MÅL DIREKTE PÅ TEGNING. BRUK KUN OPPGITTE MÅL.

Prosjektnr. 2019183	Dato opprettet 26.09.2019
Type tegning Snitt A og B	Revisjon nr. -

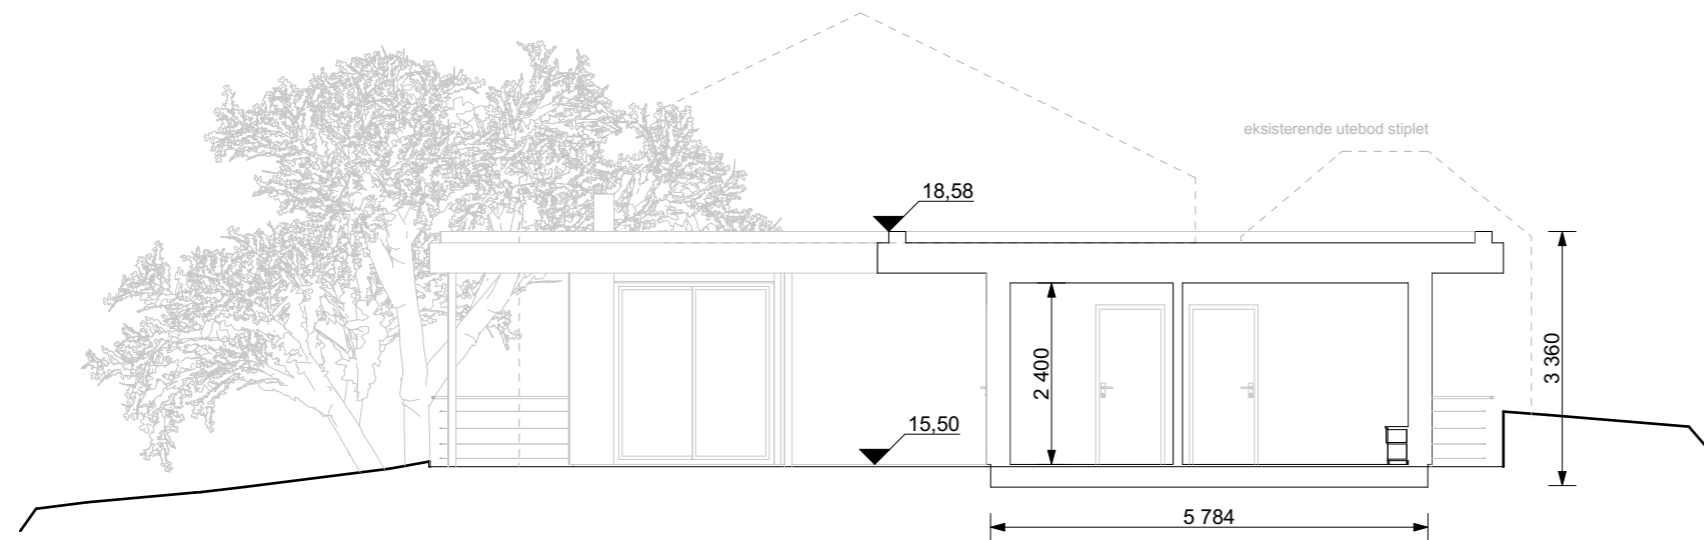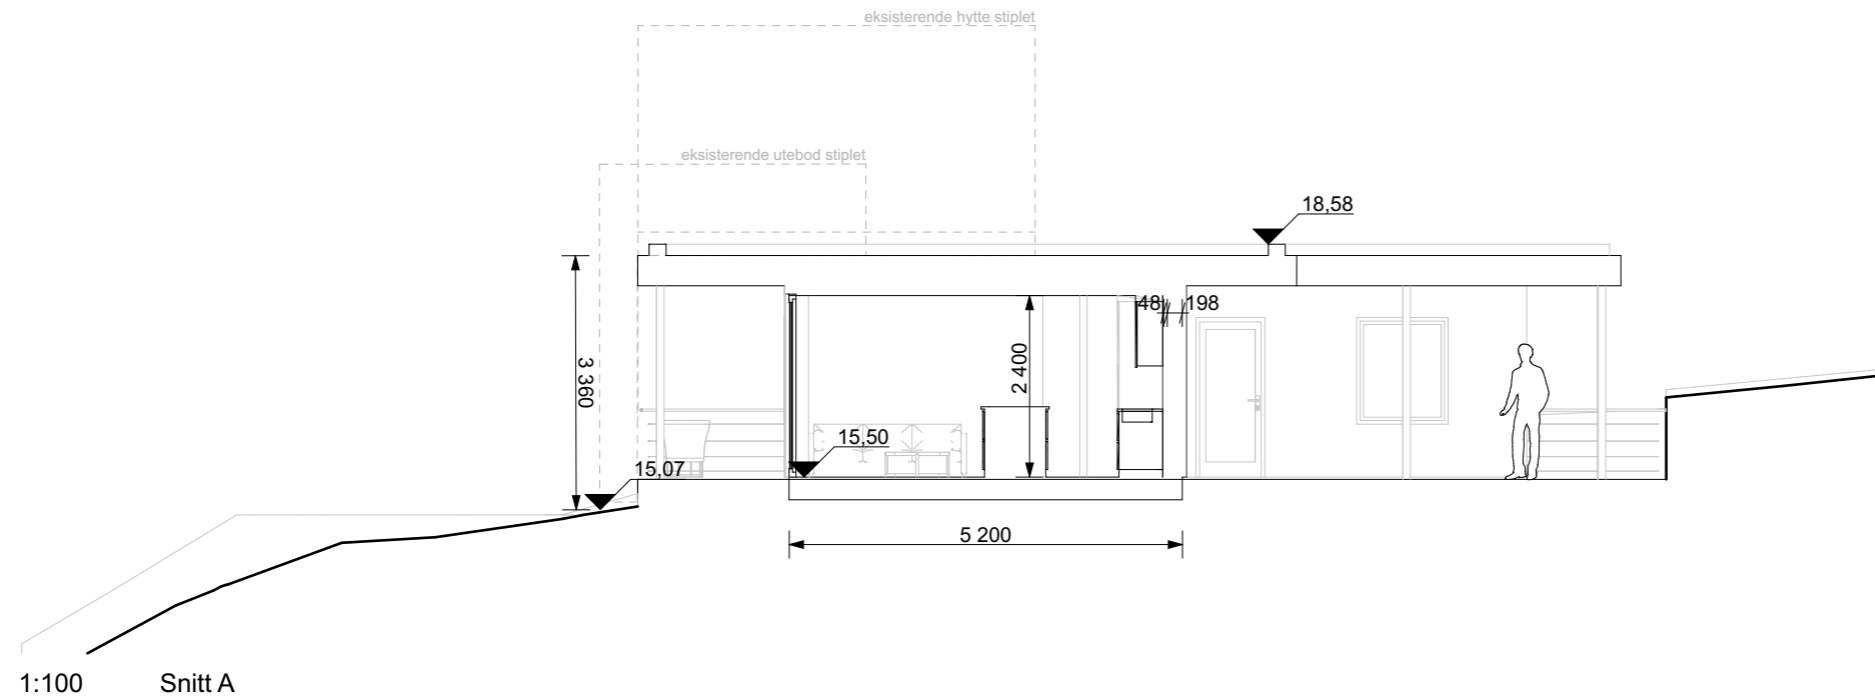

1:100 Snitt B

Revisjoner			
Rev	Beskrivelse	Dato	Sign


Fase
søknadstegninger

arkoconsult
 ARKOCONSULT AS, Postboks 103, 5291 Valestrandfossen
 Tel.: 56390003 - Fax.: 56191130 - Mob.: 93241511
 Mail: post@arkoconsult.no - Org.nr. 918 269 665 MVA

Tiltakshaver Siv Henanger	Sign. KFJ Dato 18.12.2019
Prosjekt Ny hytte	Kontroll PKT Dato 14.10.2019
Gnr/ Bnr 137/150 Lindås Kommune	Målestokk 1:100
Tegningsnr.: 113019183A30-1	Format A3
Type tegning: Snitt A og B	

I HENHOLD TIL LOVVERK ER DENNE TEGNINGEN ARKOCONSULT AS SIN EIENDOM. DENNE TEGNINGEN KAN IKKE BLI BRUKT, OFFENTLIGGJORT ELLER GIS VIDERE TIL TREDJEPART UTEN VÅRT SKRIFTLIGE SAMTYKKE. OVERTREDELSE AV DETTE KAN FØRE TIL SØKSMÅL. OBS! TEGNINGEN KAN PRINTES I FEIL SKALA. IKKE TA MÅL DIREKTE PÅ TEGNING. BRUK KUN OPPGITTE MÅL.

Prosjektnr. 2019183	Dato opprettet 26.09.2019
Type tegning Plan 1. Etasje	Revisjon nr. -

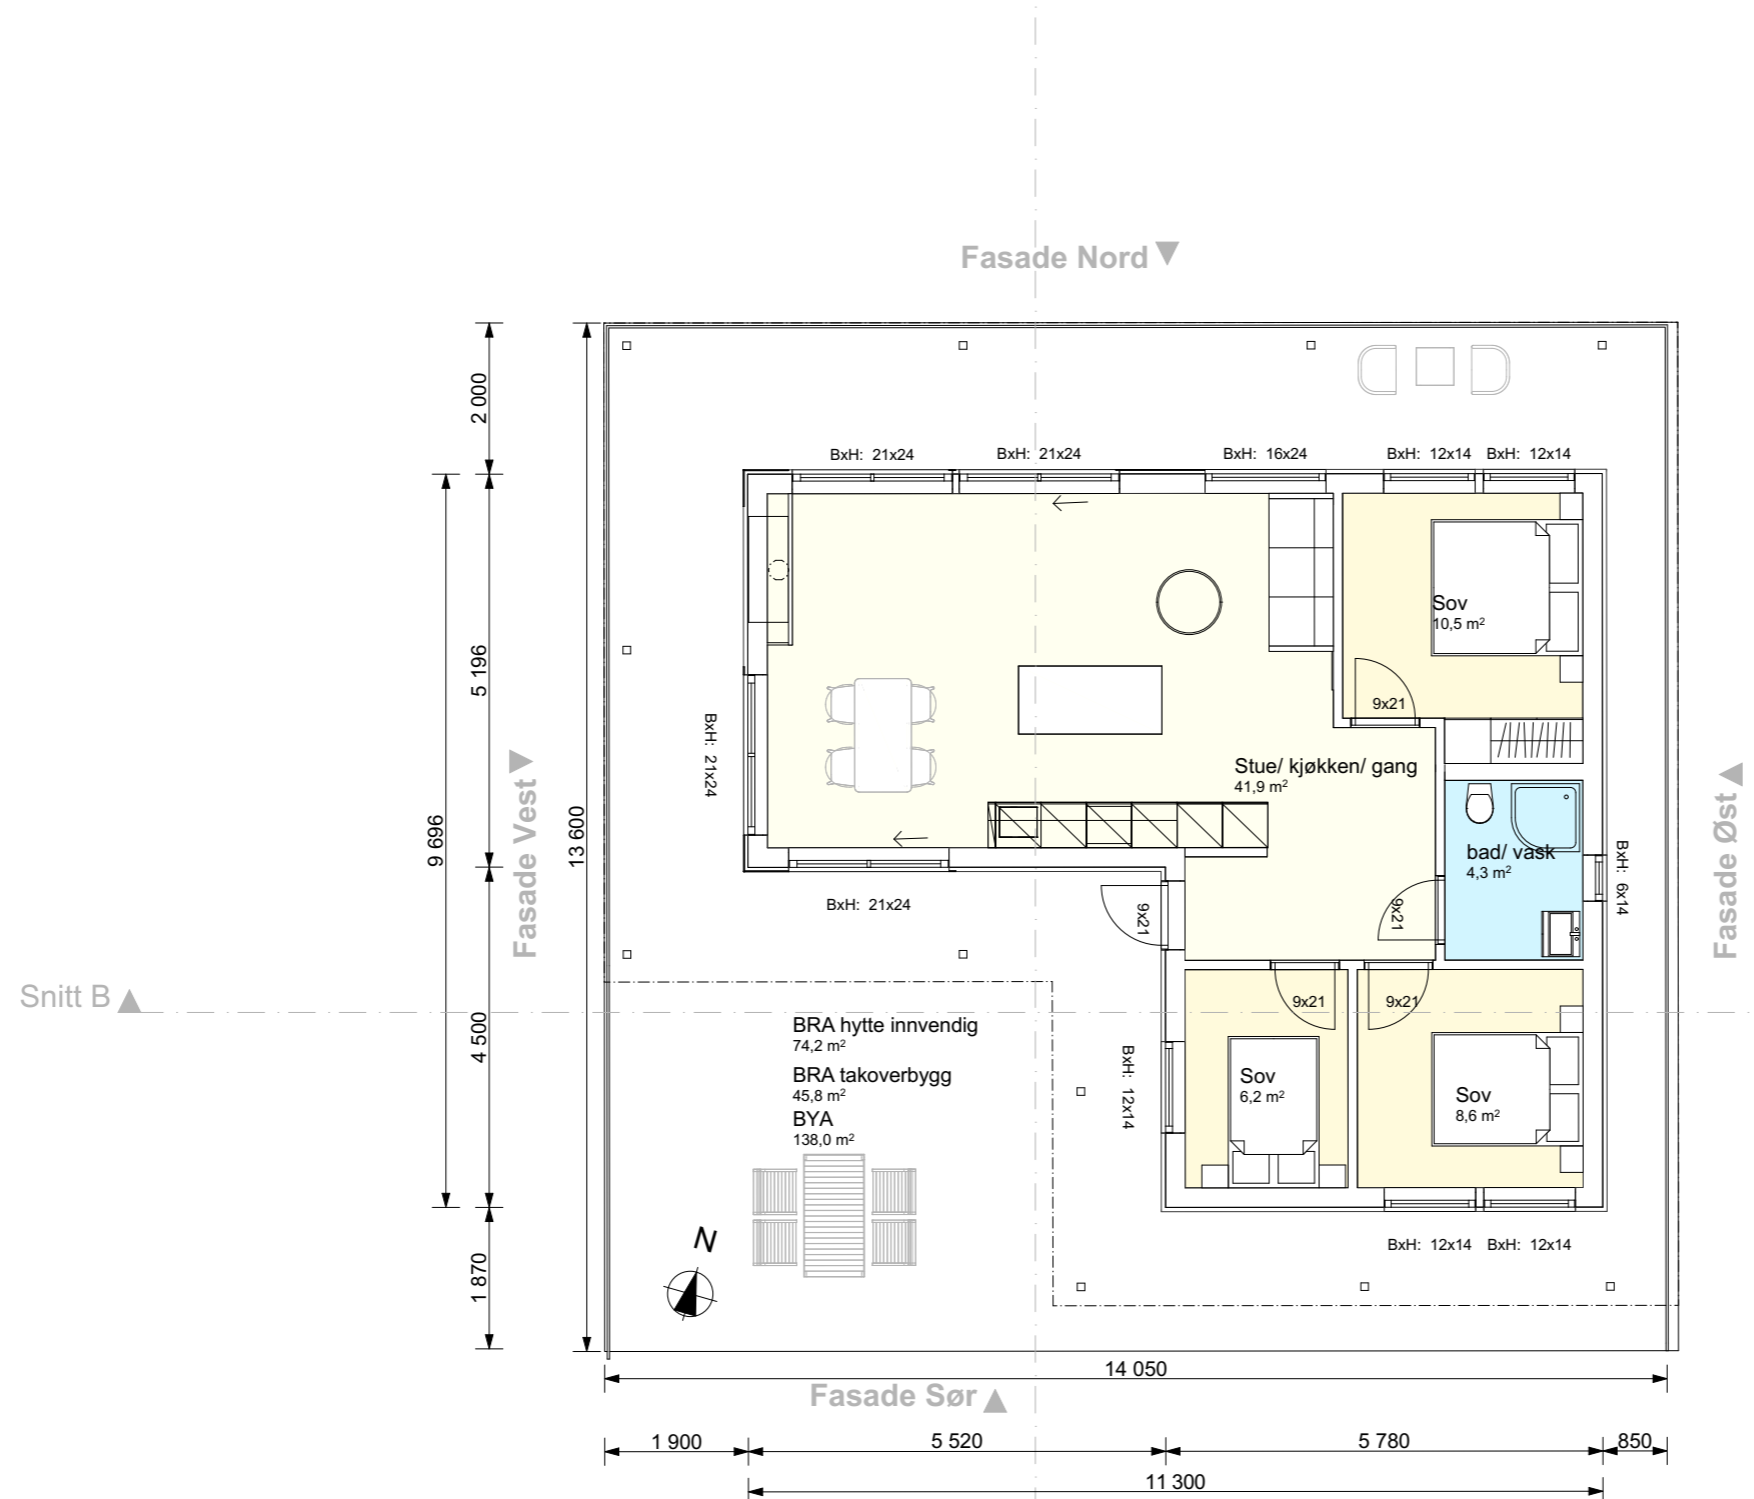

Revisjoner			
Rev	Beskrivelse	Dato	Sign


Fase
søknadstegninger

ARKOCONSULT AS, Postboks 103, 5291 Valestrandfossen
Tel.: 56390003 - Fax.: 56191130 - Mob.: 93241511
Mail: post@arkoconsult.no - Org.nr. 918 269 665 MVA


Tiltakshaver Siv Henanger	Sign. KFJ Dato 18.12.2019
Prosjekt Ny hytte	Kontroll PKT Dato 14.10.2019
Gnr/ Bnr 137/150 Lindås Kommune	Målestokk 1:100
Tegningsnr.: 113019183A20-1	Format A3
Type tegning: Plan 1. Etasje	

I HENHOLD TIL LOVVERK ER DENNE TEGNINGEN ARKOCONSULT AS SIN EIENDOM. DENNE TEGNINGEN KAN IKKE BLI BRUKT, OFFENTLIGGJORT ELLER GIS VIDERE TIL TREDJEPART UTEN VÅRT SKRIFTLIGE SAMTYKKE. OVERTREDELSE AV DETTE KAN FØRE TIL SØKSMÅL. OBS! TEGNINGEN KAN PRINTES I FEIL SKALA. IKKE TA MÅL DIREKTE PÅ TEGNING. BRUK KUN OPPGITTE MÅL.

Prosjektnr. 2019183	Dato opprettet 26.09.2019
Type tegning Profiler	Revisjon nr. -

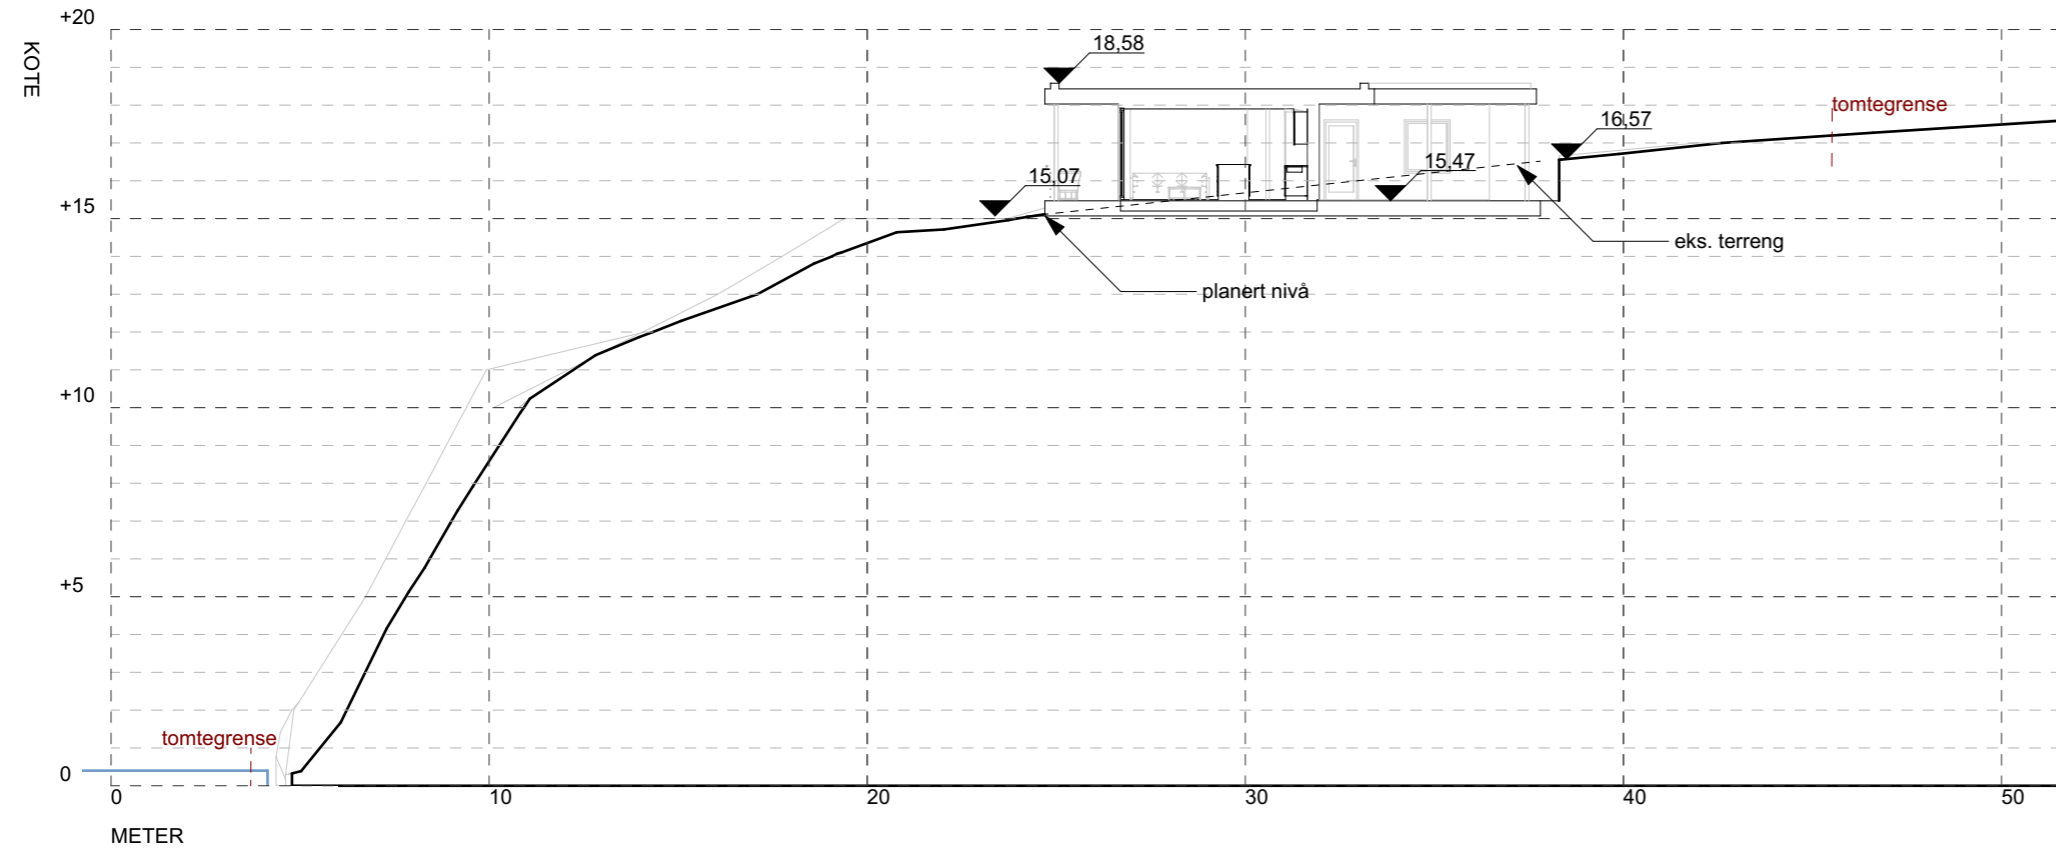

1:200 PROFIL A

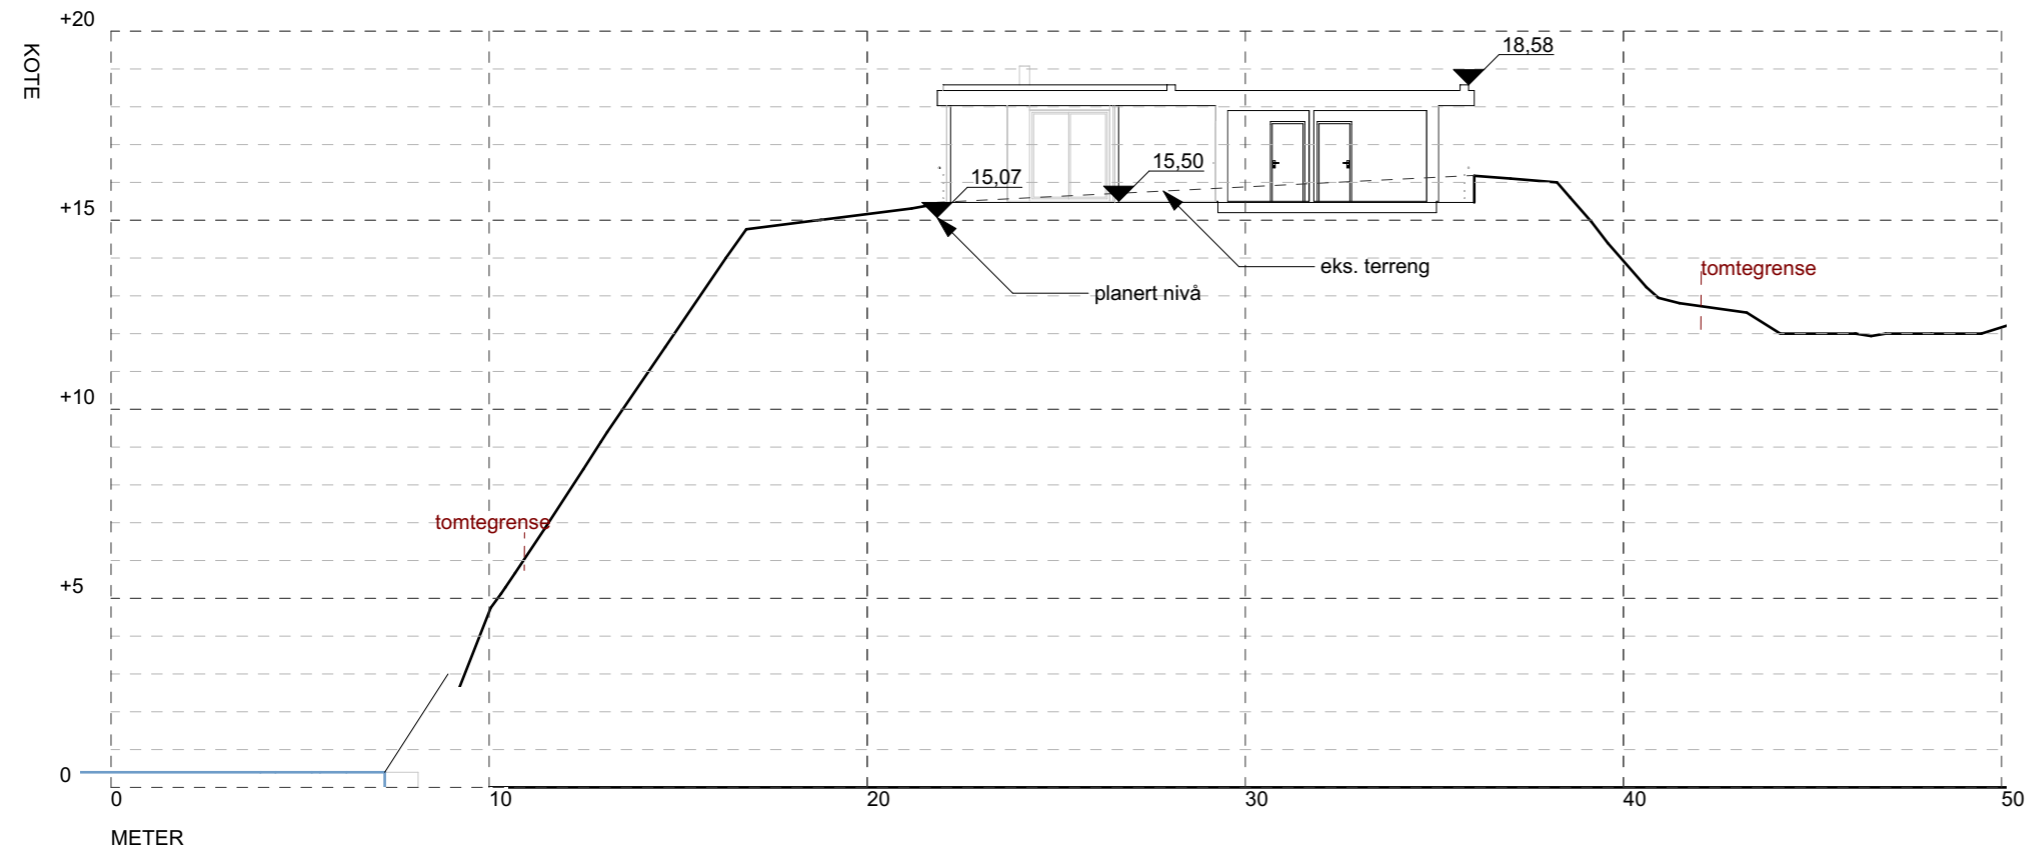

1:200 PROFIL B

Revisjoner			
Rev	Beskrivelse	Dato	Sign

Fase
søknadstegninger

arkoconsult
 ARKOCONSULT AS, Postboks 103, 5291 Valestrandfossen
 Tel.: 56390003 - Fax.: 56191130 - Mob.: 93241511
 Mail: post@arkoconsult.no - Org.nr. 918 269 665 MVA

Tiltakshaver Siv Henanger	Sign. KFJ Dato 18.12.2019
Prosjekt Ny hytte	Kontroll PKT Dato 14.10.2019
Gnr/ Bnr 137/150 Lindås Kommune	Målestokk 1:200
Tegningsnr.: 113019183A30-2	Format A3
Type tegning: Profiler	

I HENHOLD TIL LOVVERK ER DENNE TEGNINGEN ARKOCONSULT AS SIN EIENDOM. DENNE TEGNINGEN KAN IKKE BLI BRUKT, OFFENTLIGGJORT ELLER GIS VIDERE TIL TREDJEPART UTEN VÅRT SKRIFTLIGE SAMTYKKE. OVERTREDELSE AV DETTE KAN FØRE TIL SØKSMÅL. OBS! TEGNINGEN KAN PRINTES I FEIL SKALA. IKKE TA MÅL DIREKTE PÅ TEGNING. BRUK KUN OPPGITTE MÅL.

Prosjektnr. 2019183	Dato opprettet 26.09.2019
Type tegning Visualisering 2	Revisjon nr. -



Revisjoner

Rev	Beskrivelse	Dato	Sign

Fase
søknadstegninger

ARKOCONSULT AS, Postboks 103, 5291 Valestrandfossen
 Tel.: 56390003 - Fax.: 56191130 - Mob.: 93241511
 Mail: post@arkoconsult.no - Org.nr. 918 269 665 MVA

Tiltakshaver
Siv Henanger

Sign.
KFJ
 Dato
18.12.2019

Prosjekt
Ny hytte

Kontroll
PKT
 Dato
14.10.2019

Gnr/ Bnr 137/150
Lindås Kommune

Målestokk
1:1,852

Tegningsnr.:
113019183A10-2

Format
A3

Type tegning:
Visualisering 2

I HENHOLD TIL LOVVERK ER DENNE TEGNINGEN ARKOCONSULT AS SIN EIENDOM. DENNE TEGNINGEN KAN IKKE BLI BRUKT, OFFENTLIGGJORT ELLER GIS VIDERE TIL TREDJEPART UTEN VÅRT SKRIFTLIGE SAMTYKKE. OVERTREDELSE AV DETTE KAN FØRE TIL SØKSMÅL. OBS! TEGNINGEN KAN PRINTES I FEIL SKALA. IKKE TA MÅL DIREKTE PÅ TEGNING. BRUK KUN OPPGITTE MÅL.