



Vedlegg 3.

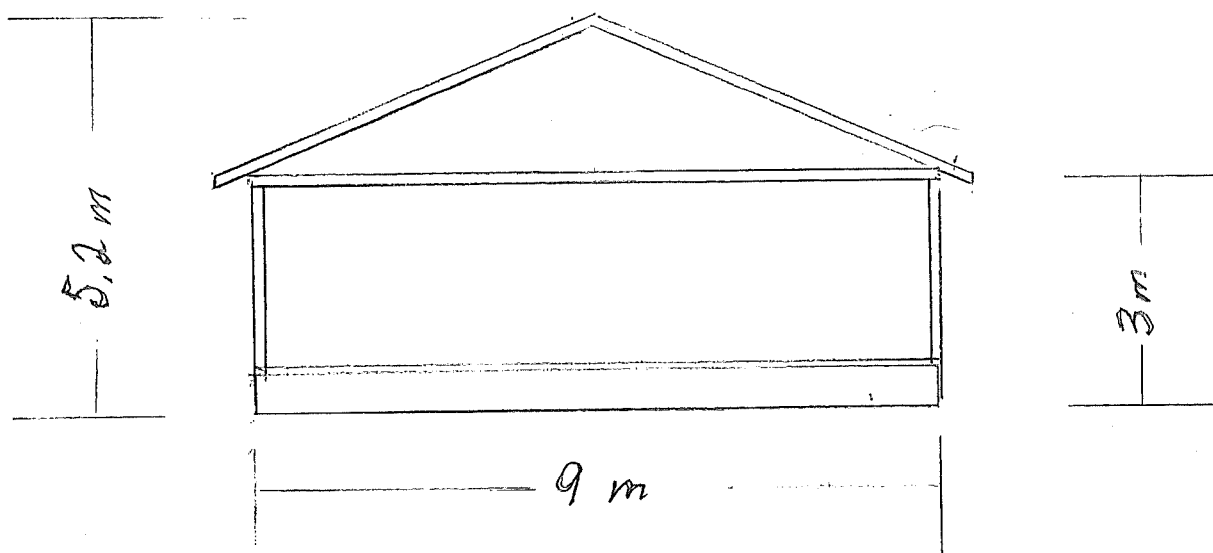


Snitt
Mariann Seljelid Kjeilen
G.nr. 51 - Br.nr. 02
Lemmeareal / Redskapshus

Vedlegg 2.

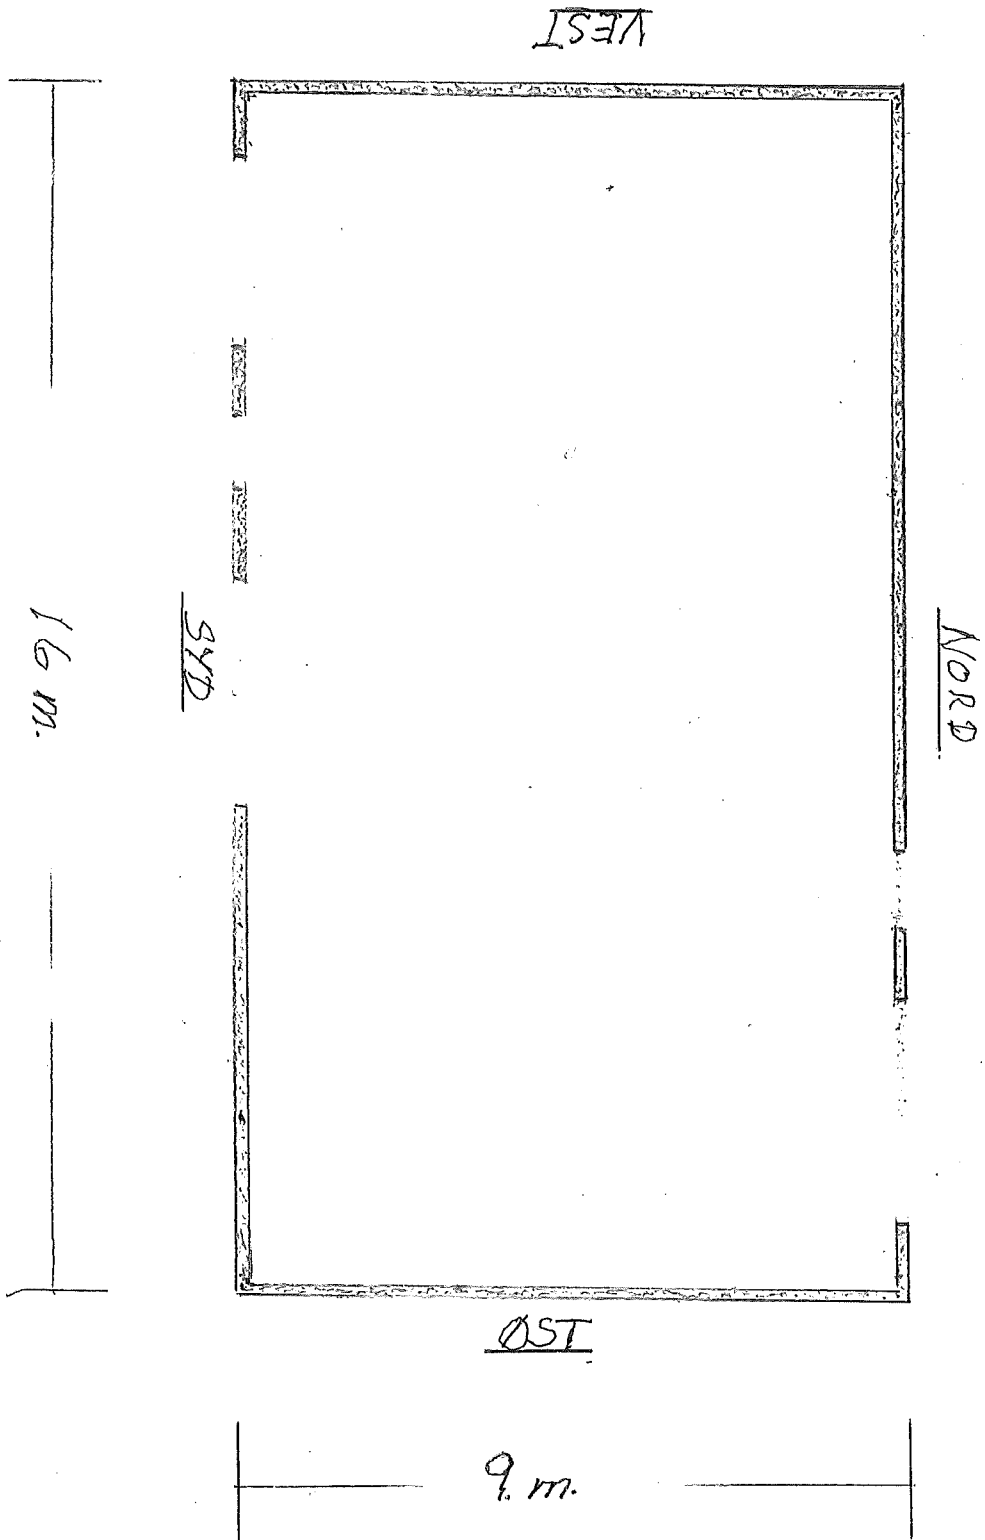


Grunnplass
Marianne Seljelid Kylien
G.nr. 51 - Br. nr. 02
Lemmeared / Redskapshus

Vedlegg 4.

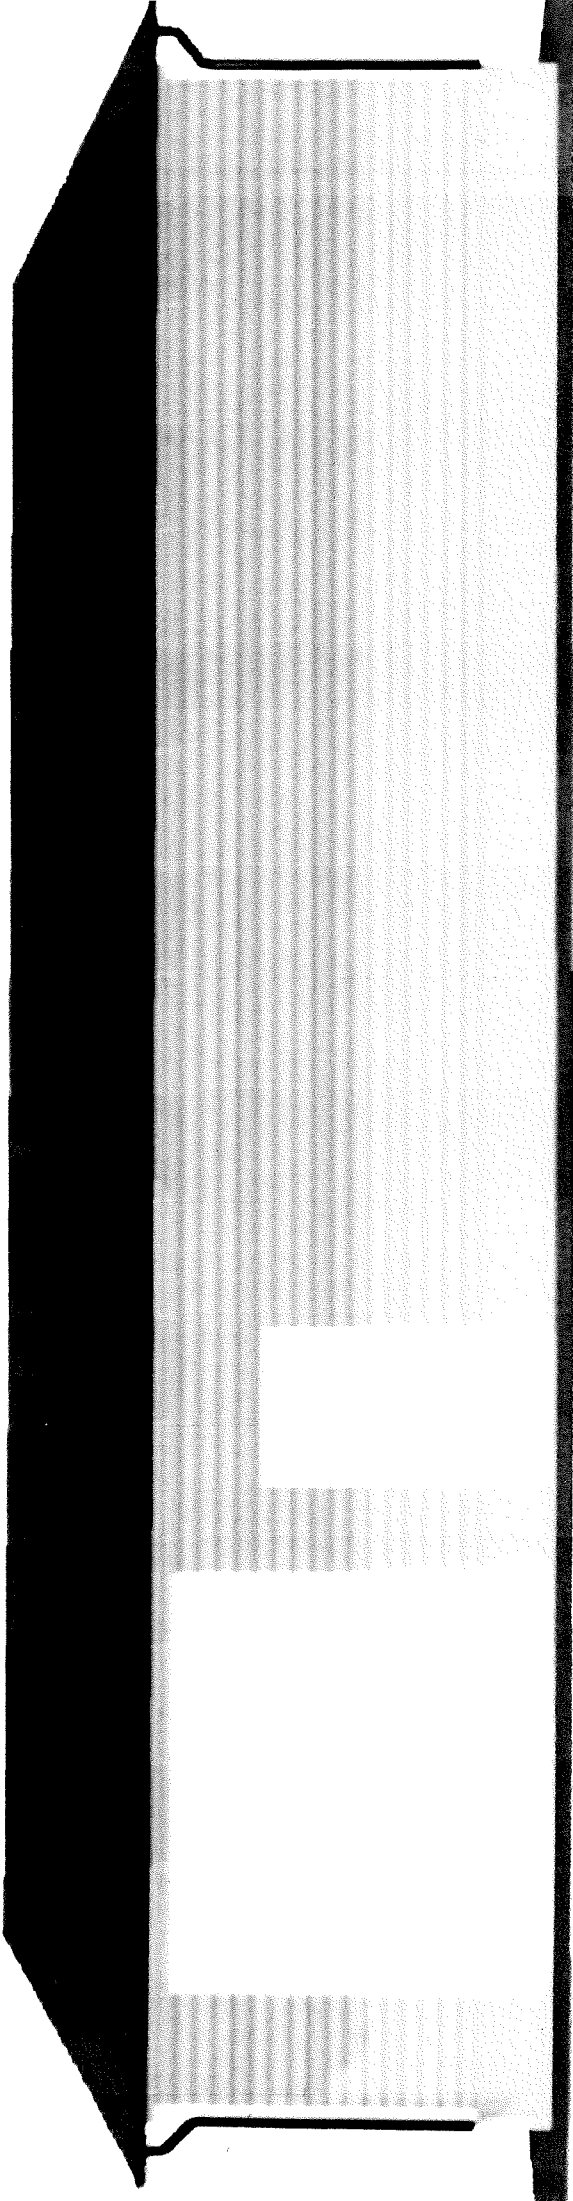


NORD.

Vedlegg 5.

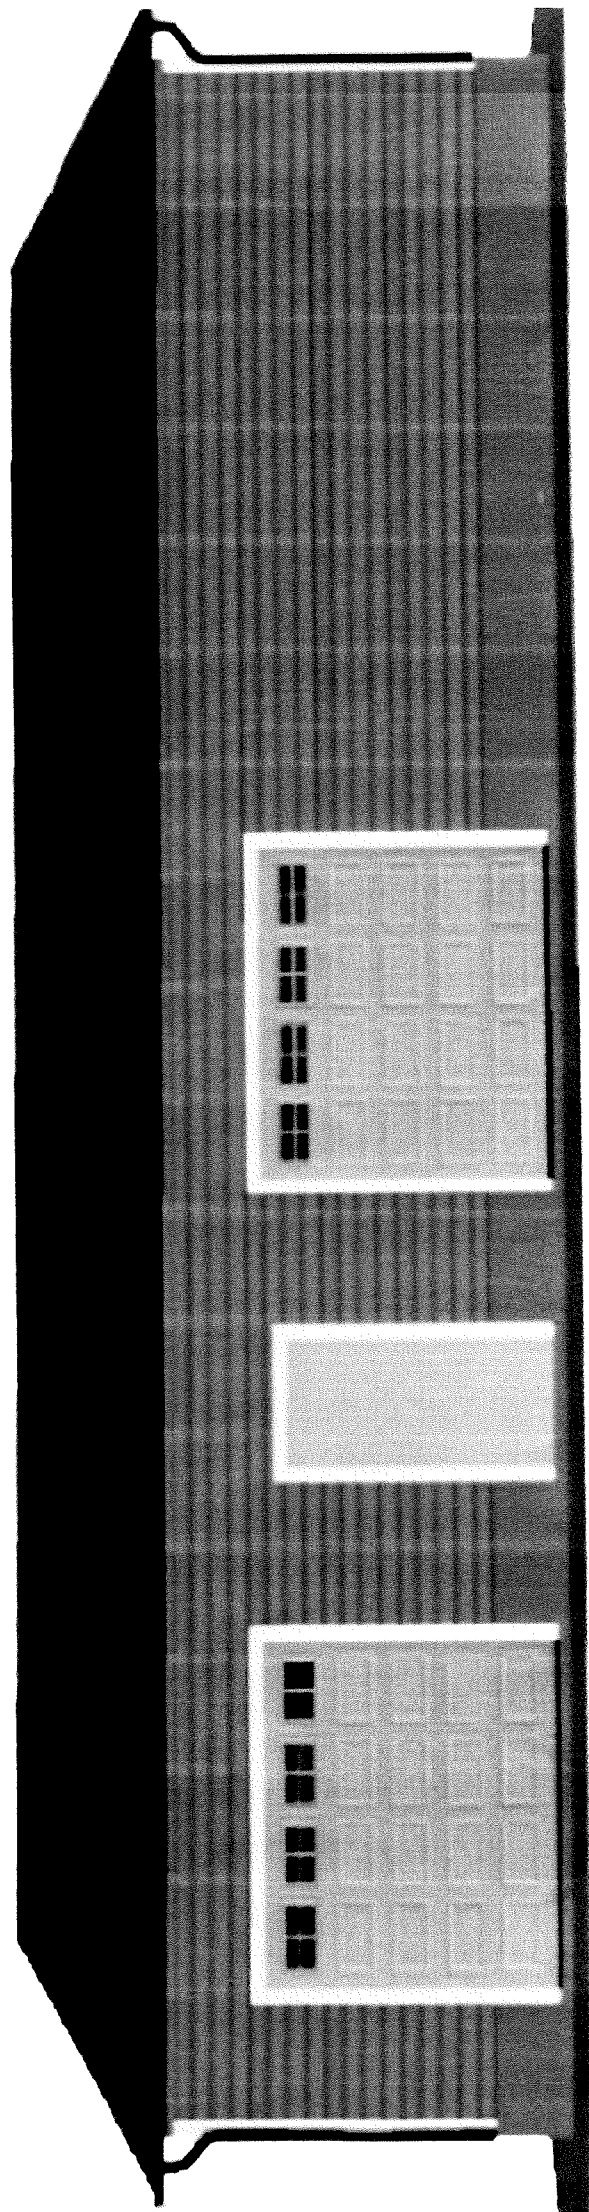


SYD.

Vedlegg 6.

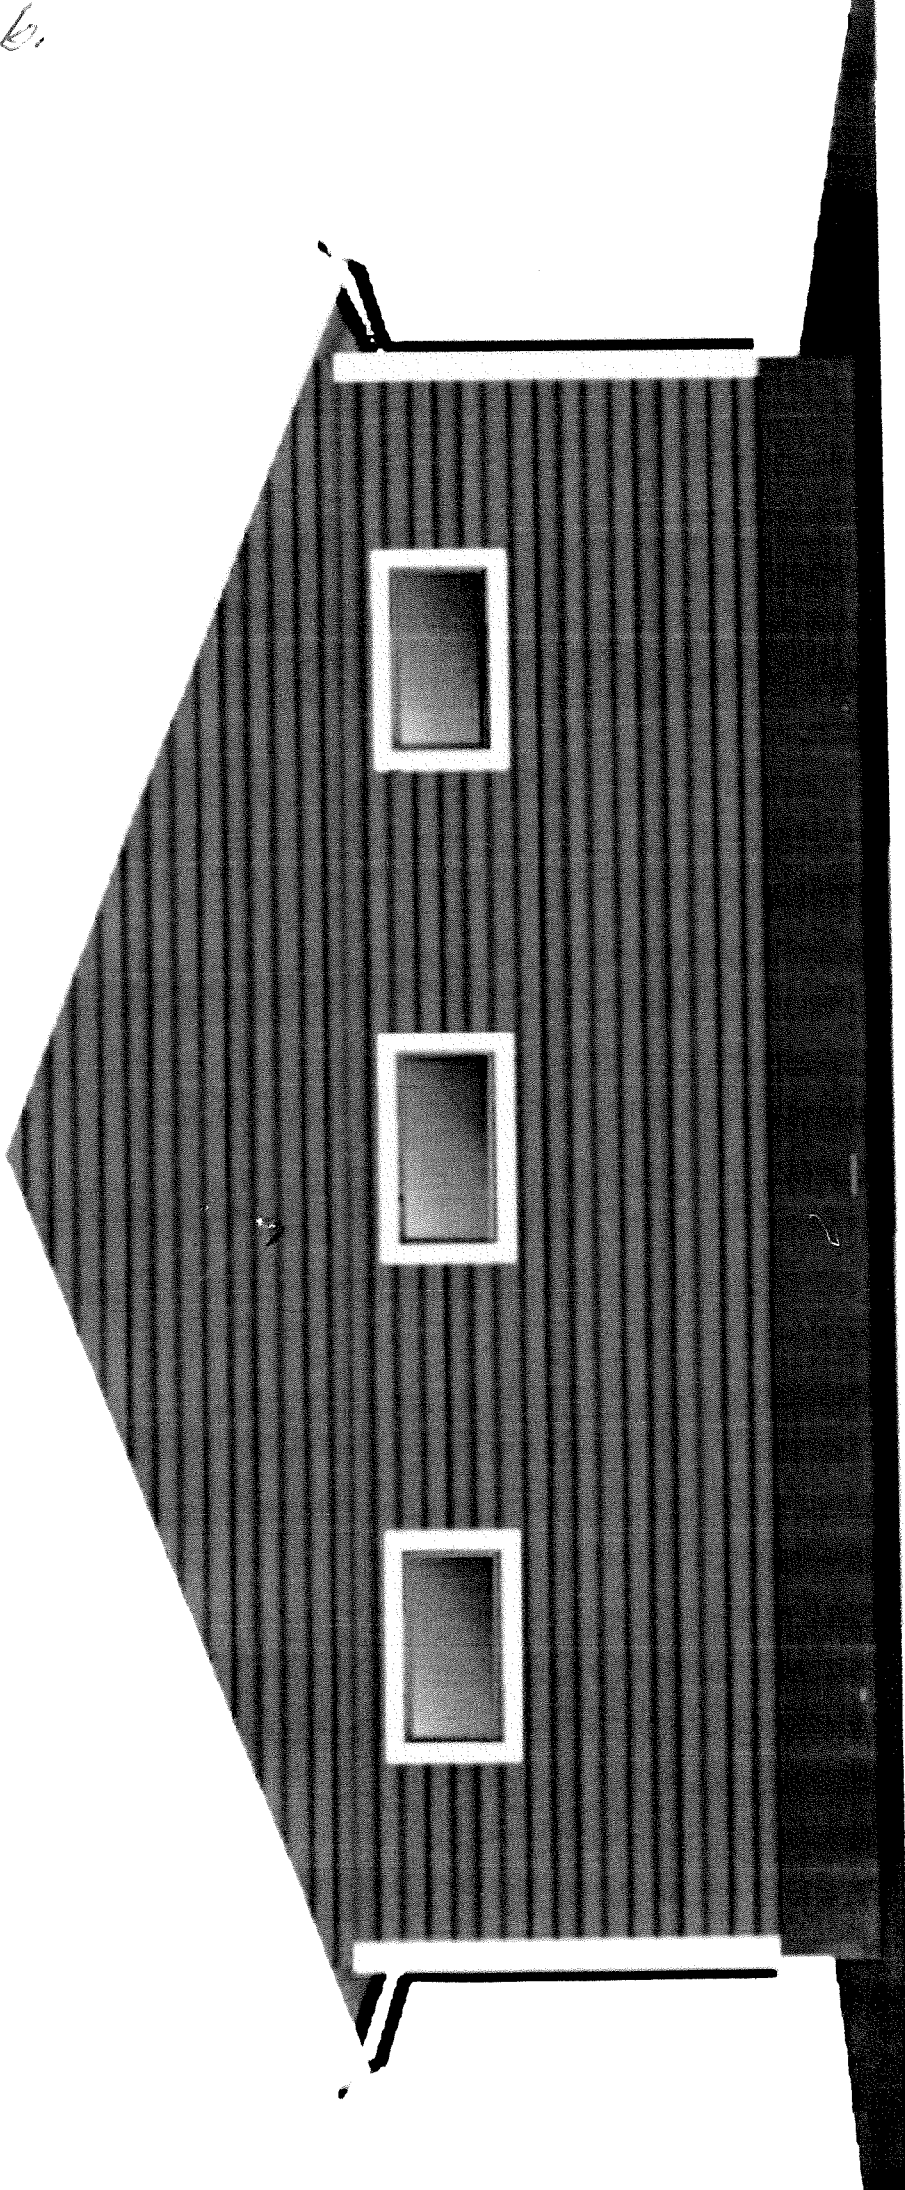

Ø57.

Vedlegg F.

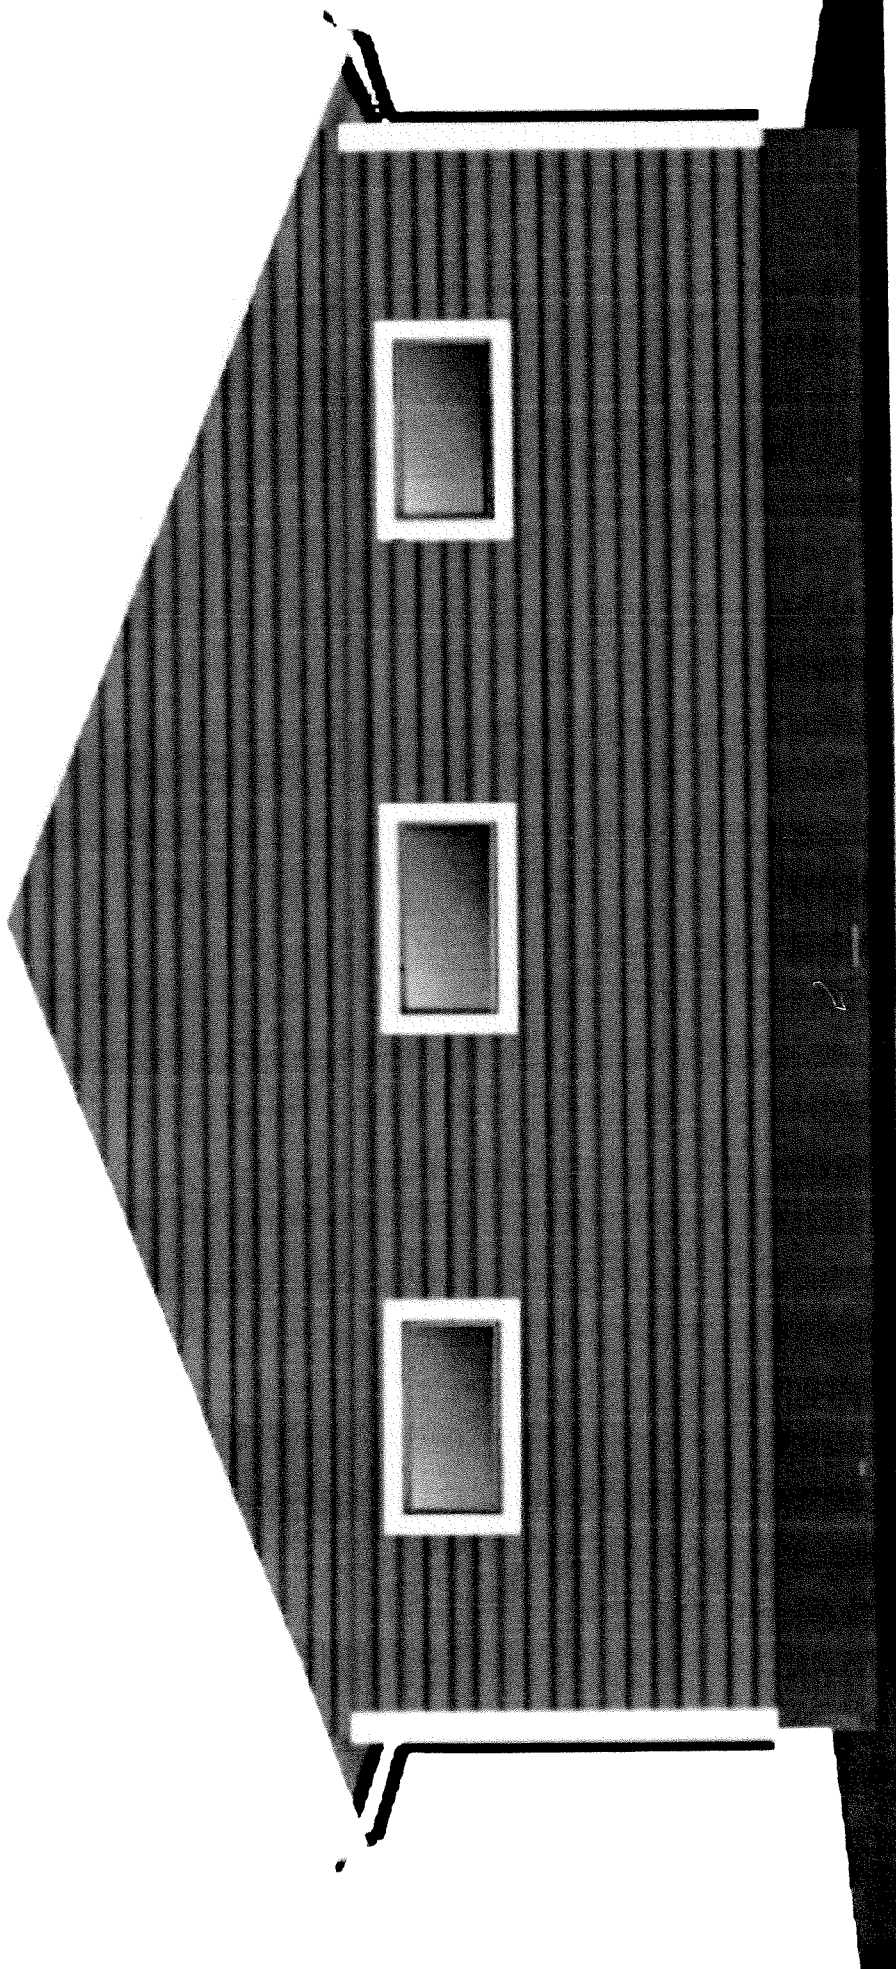

VEST.