

D-1

N6727748, E286005 +



Situasjonskart -

Dato: 28-03-2019




Målestokk: 1:500



+ N6727605, E285905

Data from Norway Digital and Nordhordland digitalt

D-2

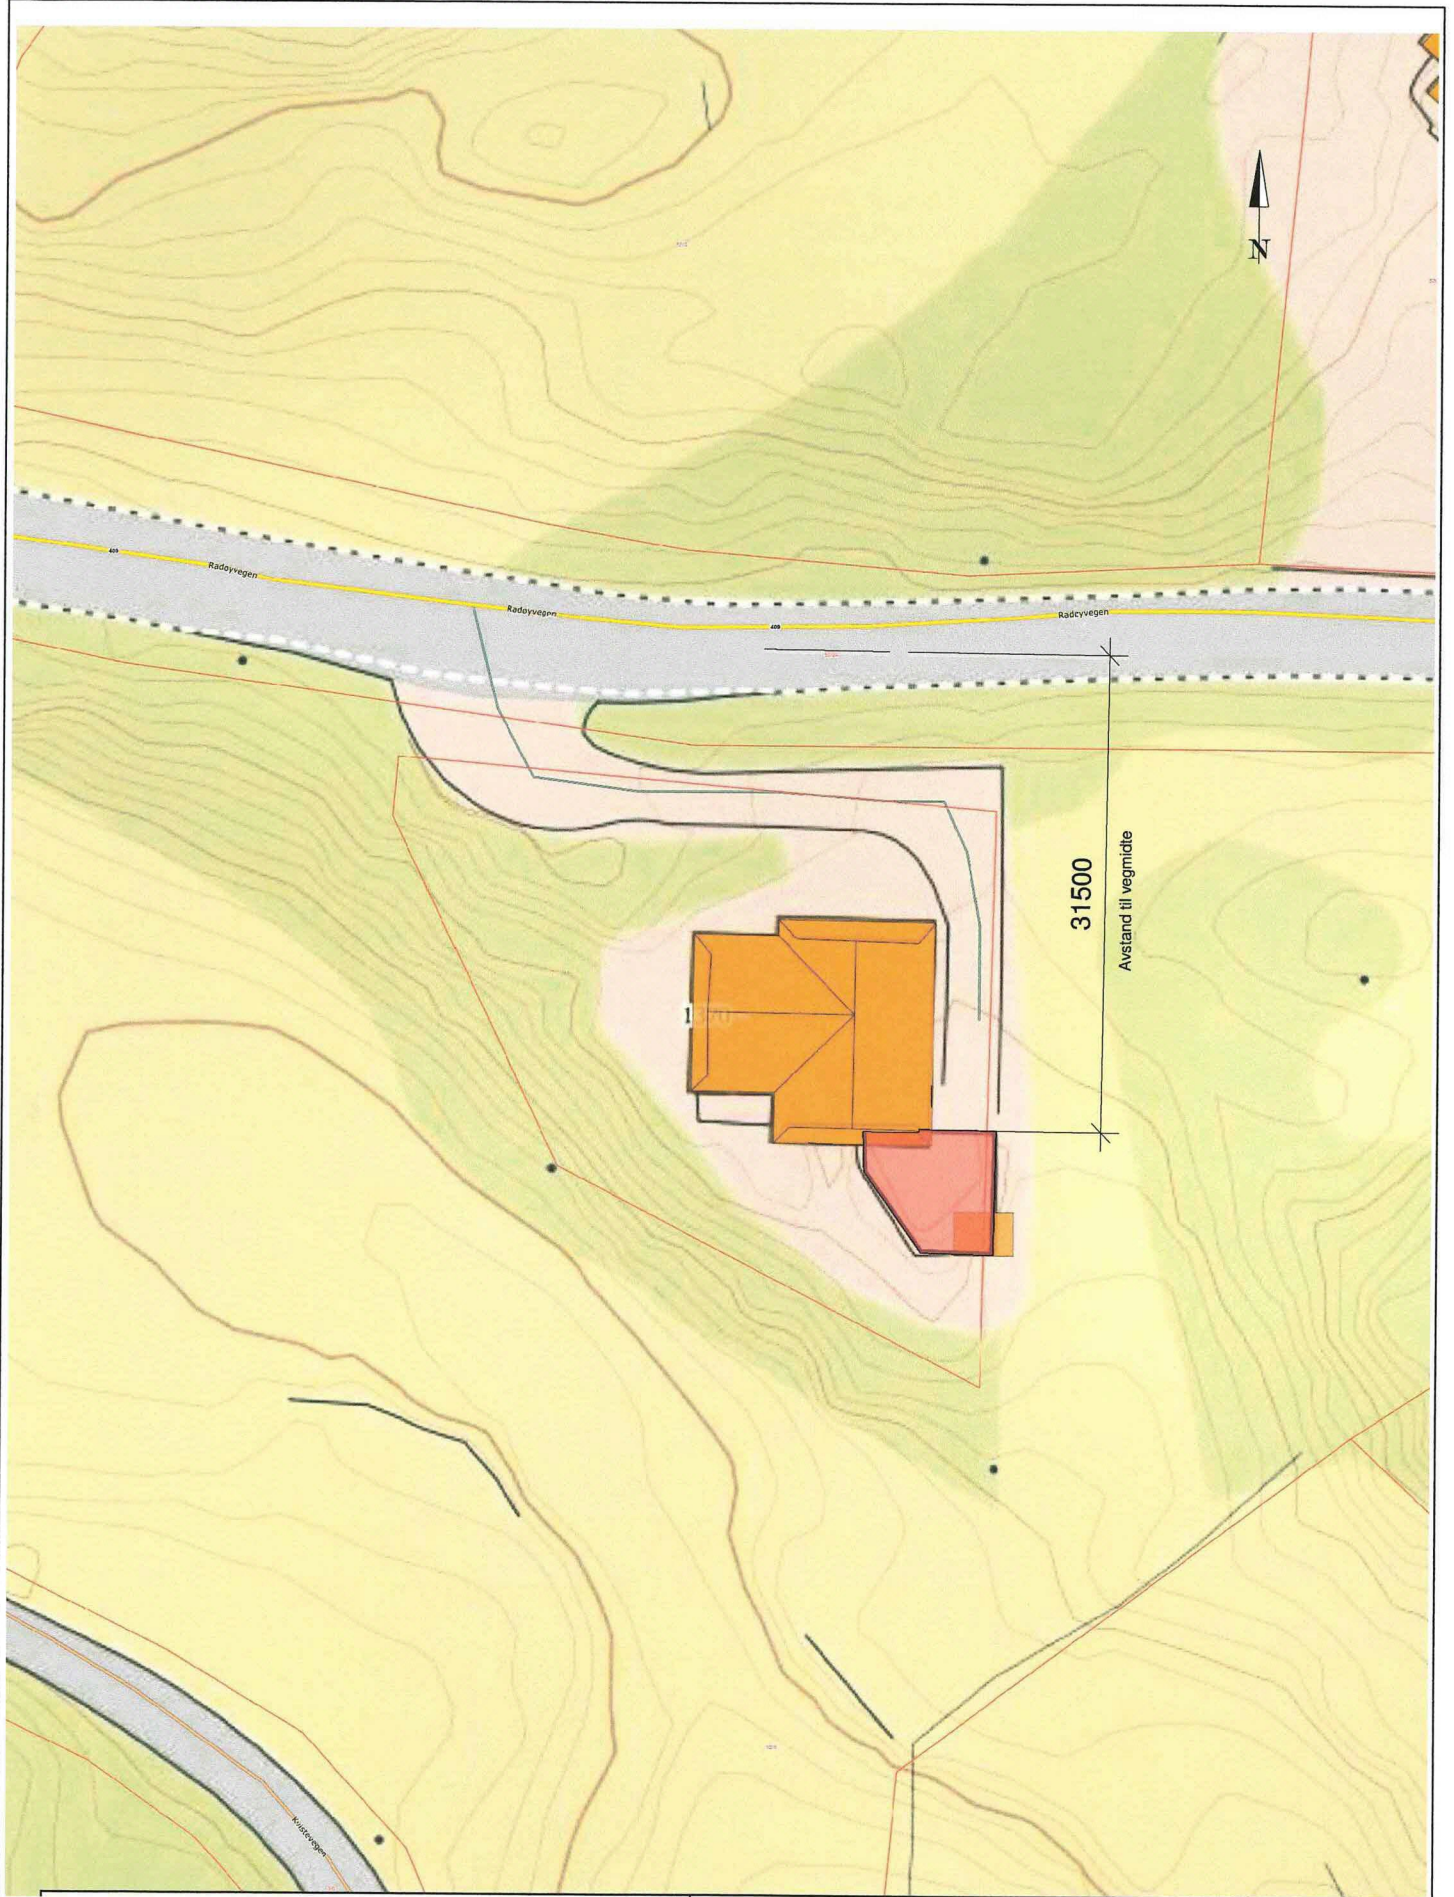

Tiltakshaver: Harald & Bente Eide
Tiltak: Garasjetak Harald og Bente Eide
Angående: Situasjonsplan Gnr 52 Bnr 25

Målestokk:
1 : 500

Prosjekt-versjonsnr.: 52

Dato: 29/03/19

Sign.: MT