

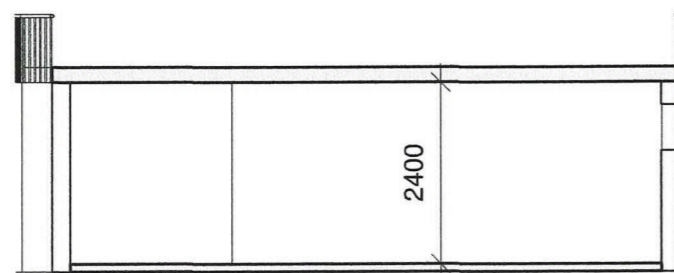


Alle yttervegger samt innbygd minireinseanlegg eksisterer.  
Nytt tiltak omfattar tak på murane samt ny bod.

Hovudetasje

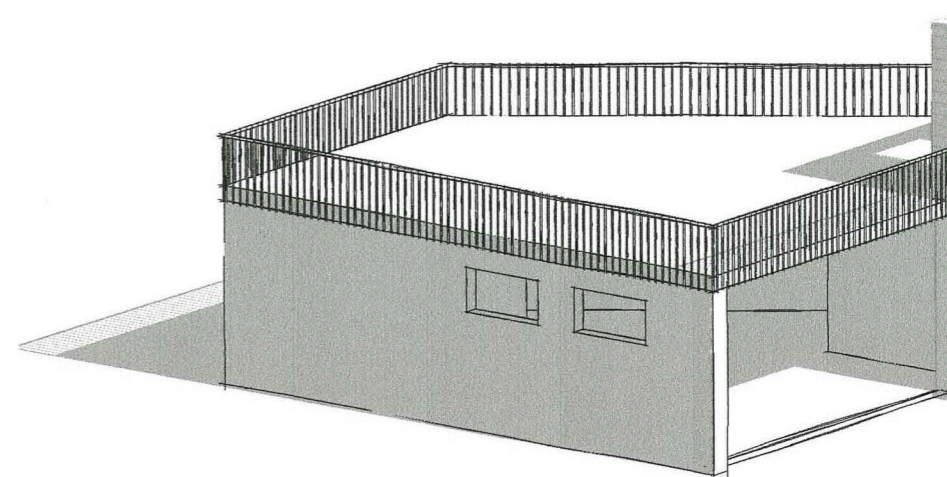

Snitt A-A

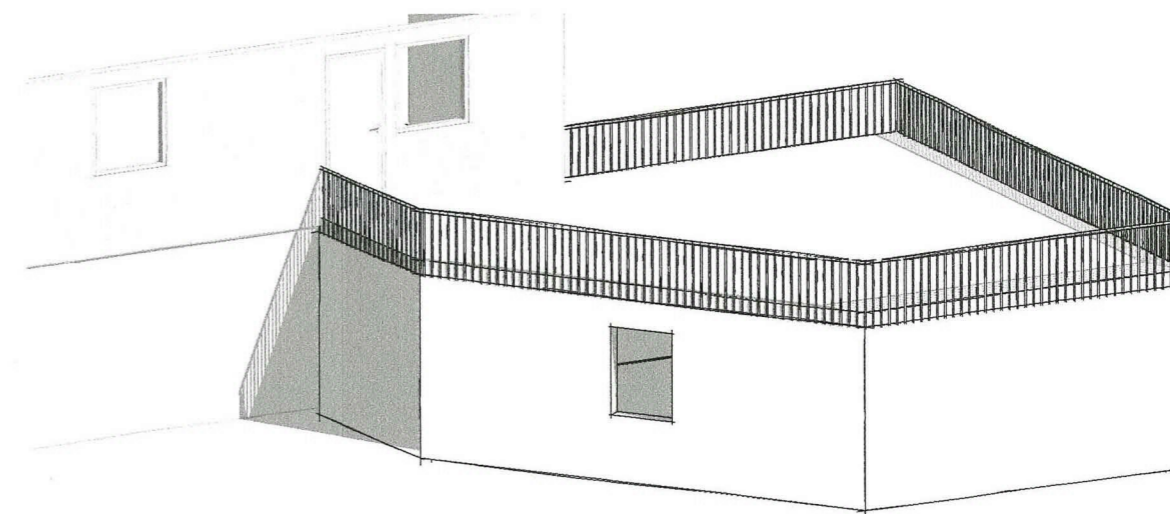

Fase: Byggesøknad	Tegnet: MT	Kontrollert:	Prosjekt-teiknings nr: 52	Dato: 29/03/19	Målestokk: 1:100	Format: A3
Tiltakshavar: Harald & Bente Eide Radøyvegen 1370, 5936 Manger		Prosjekt: Garasjetak Harald og Bente Eide Gnr 52 / Bnr 25		 BIM koordinator Hammar-Kameratane AS Hella 60, 5936 Manger kontor@hamm-kam.no 995 46 989		