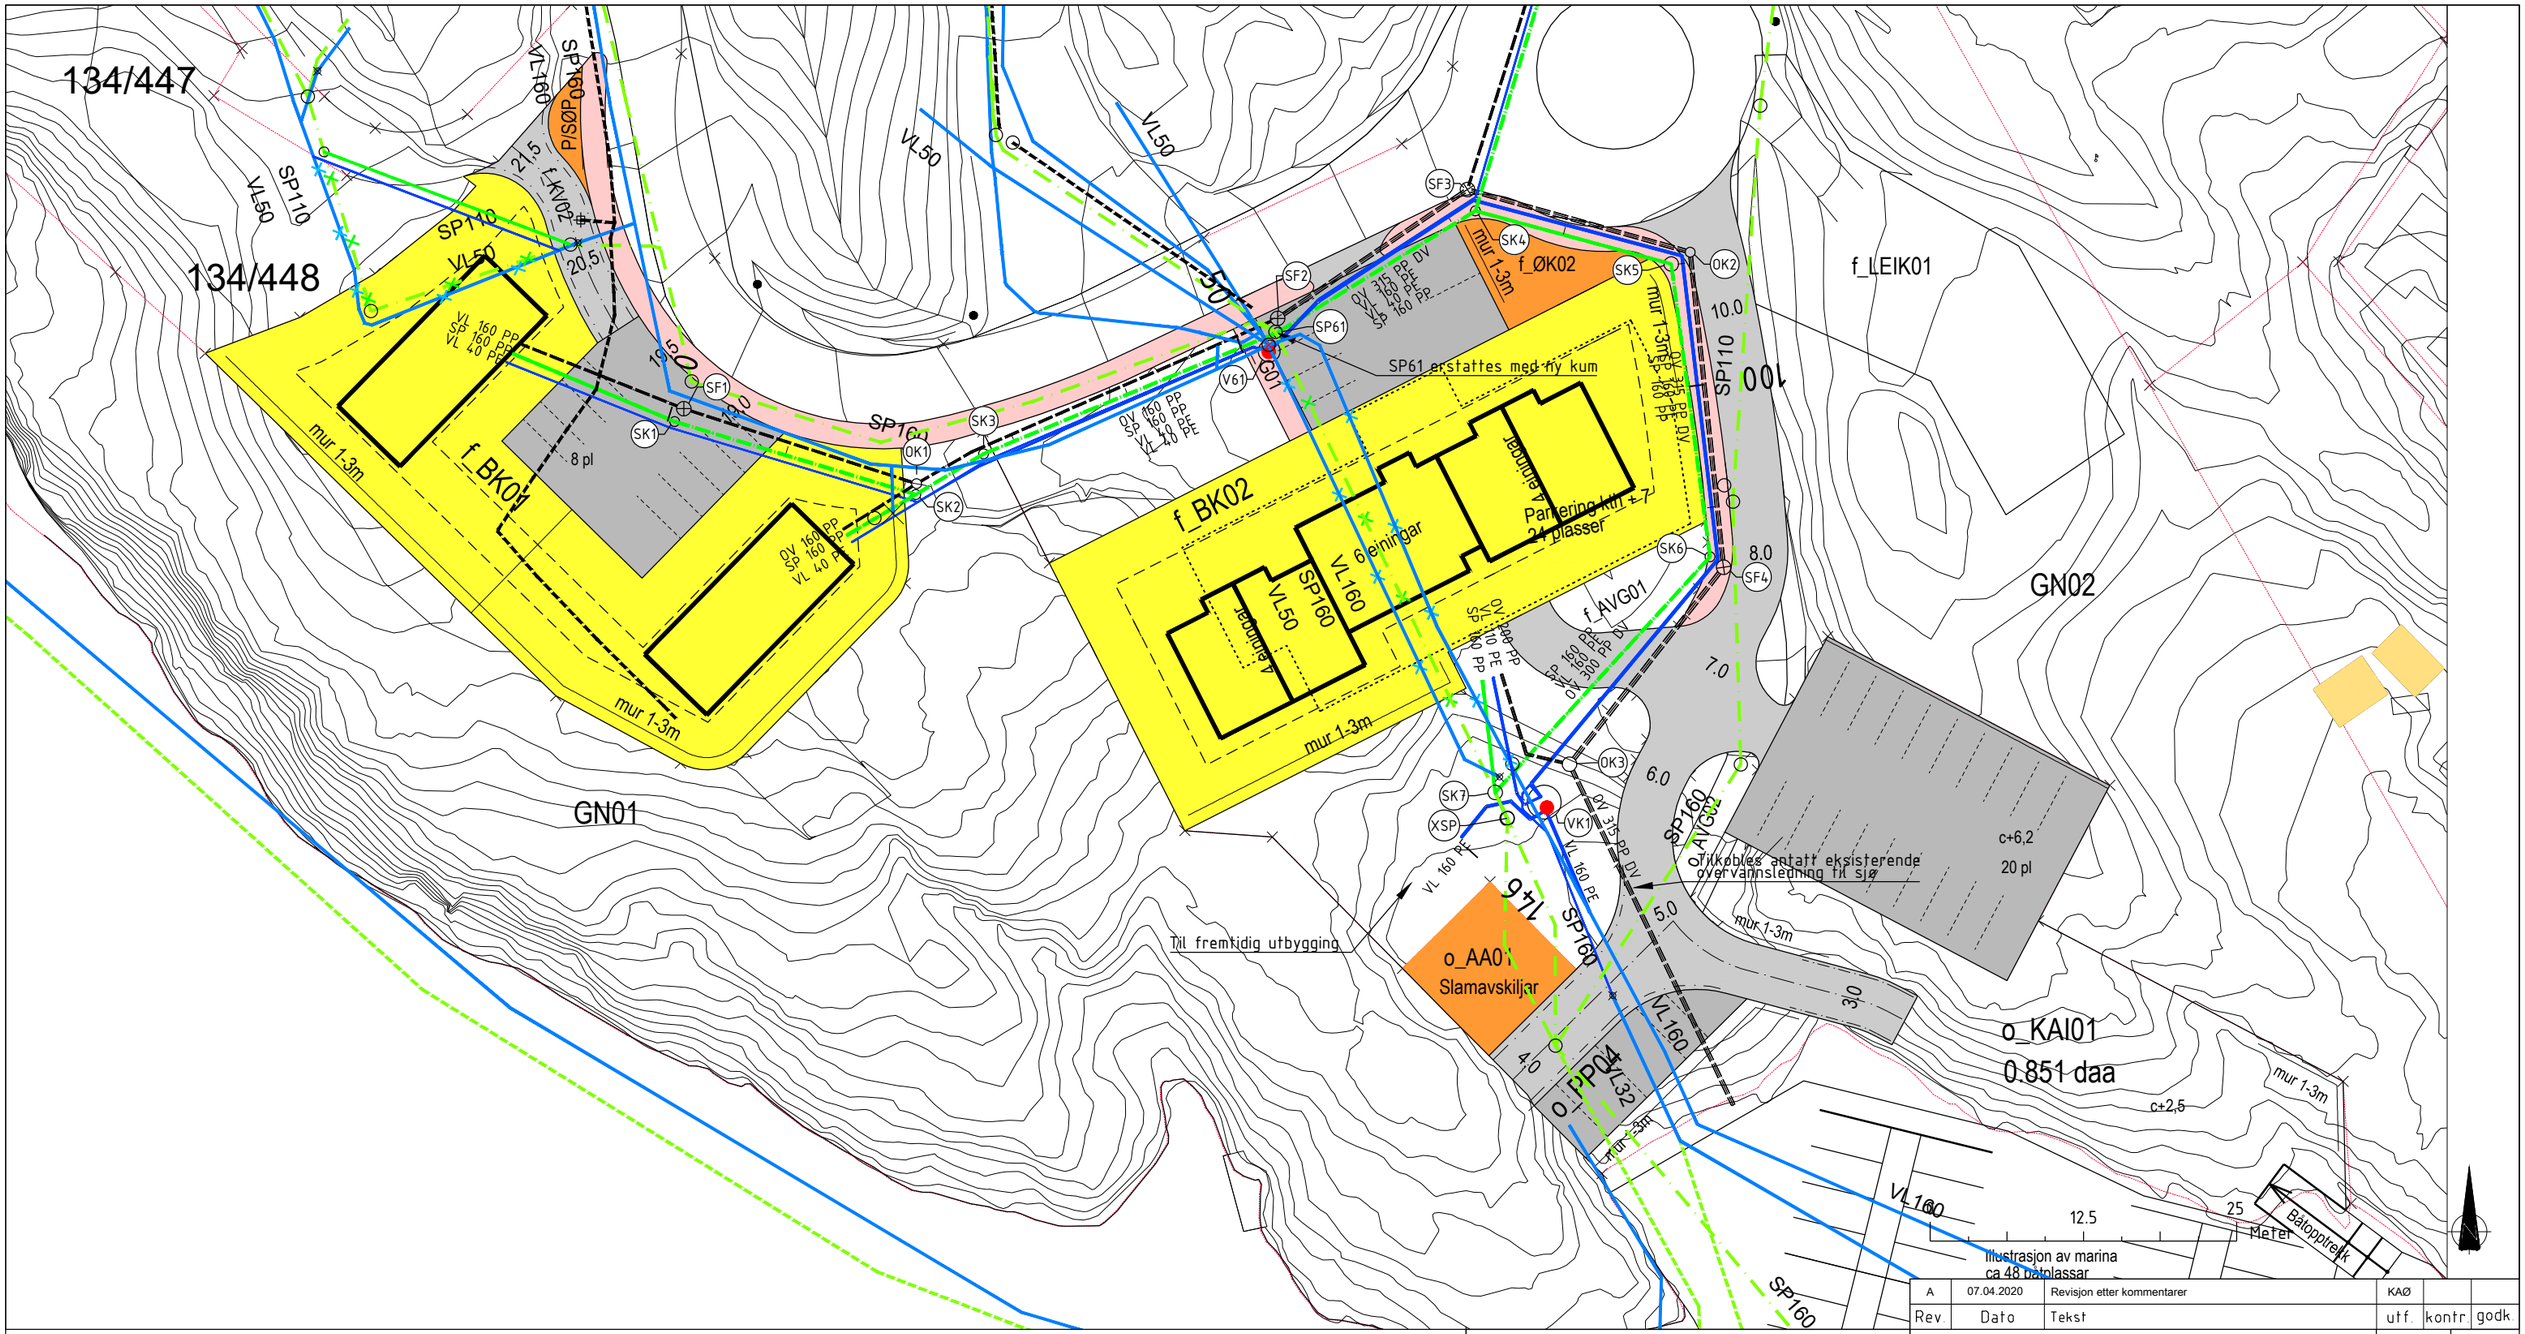


| Rev. | Dato | Tekst | utf. | kontr | godk. |
|---|---|---|---|---|---|
| A | 07.04.2020 | Revisjon etter kommentarer | KAØ | | |

TEGNFORKLARING:

| | PROSJEKTERT | EKSISTERENDE | UTGÅR |
|---|---|---|---|
| Spillvann | | | |
| Overvann | | | |
| Vann | | | |
| Kum | | | |
| Vannkum med brannvannsuttak | | | |
| Sandfang | | | |
| Eiendomsgrense | | | |

| | |
|---|---|
| Boligbygg Vest AS | Format: A1 |
| Gnr/Bnr 134/4 | Målestokk: 1:250 m |
| Hilland felt 7 - del 2 | Dato: 20.03.2020 |
| VA-Plan | Tegnet av: KAØ |
| Alver kommune | Fagkontroll: |
| Oversiktstegning | Godkjent av: |
| Tegningsstatus: For godkjenning | SAK NR.: |
| | TEGN.NR.: H1 |
| | REV. NR: A |

BYGGADMINISTRASJON
Harald Bjørndal a.s
PROSJEKTADMINISTRASJON–REGULERING–KOMMUNALTEKNISK PLANLEGGING
5640 EIKELANDSOSEN TLF 56581130 E-post: post@byggadmin.no

07. Apr 2020 T-VA.dwg