



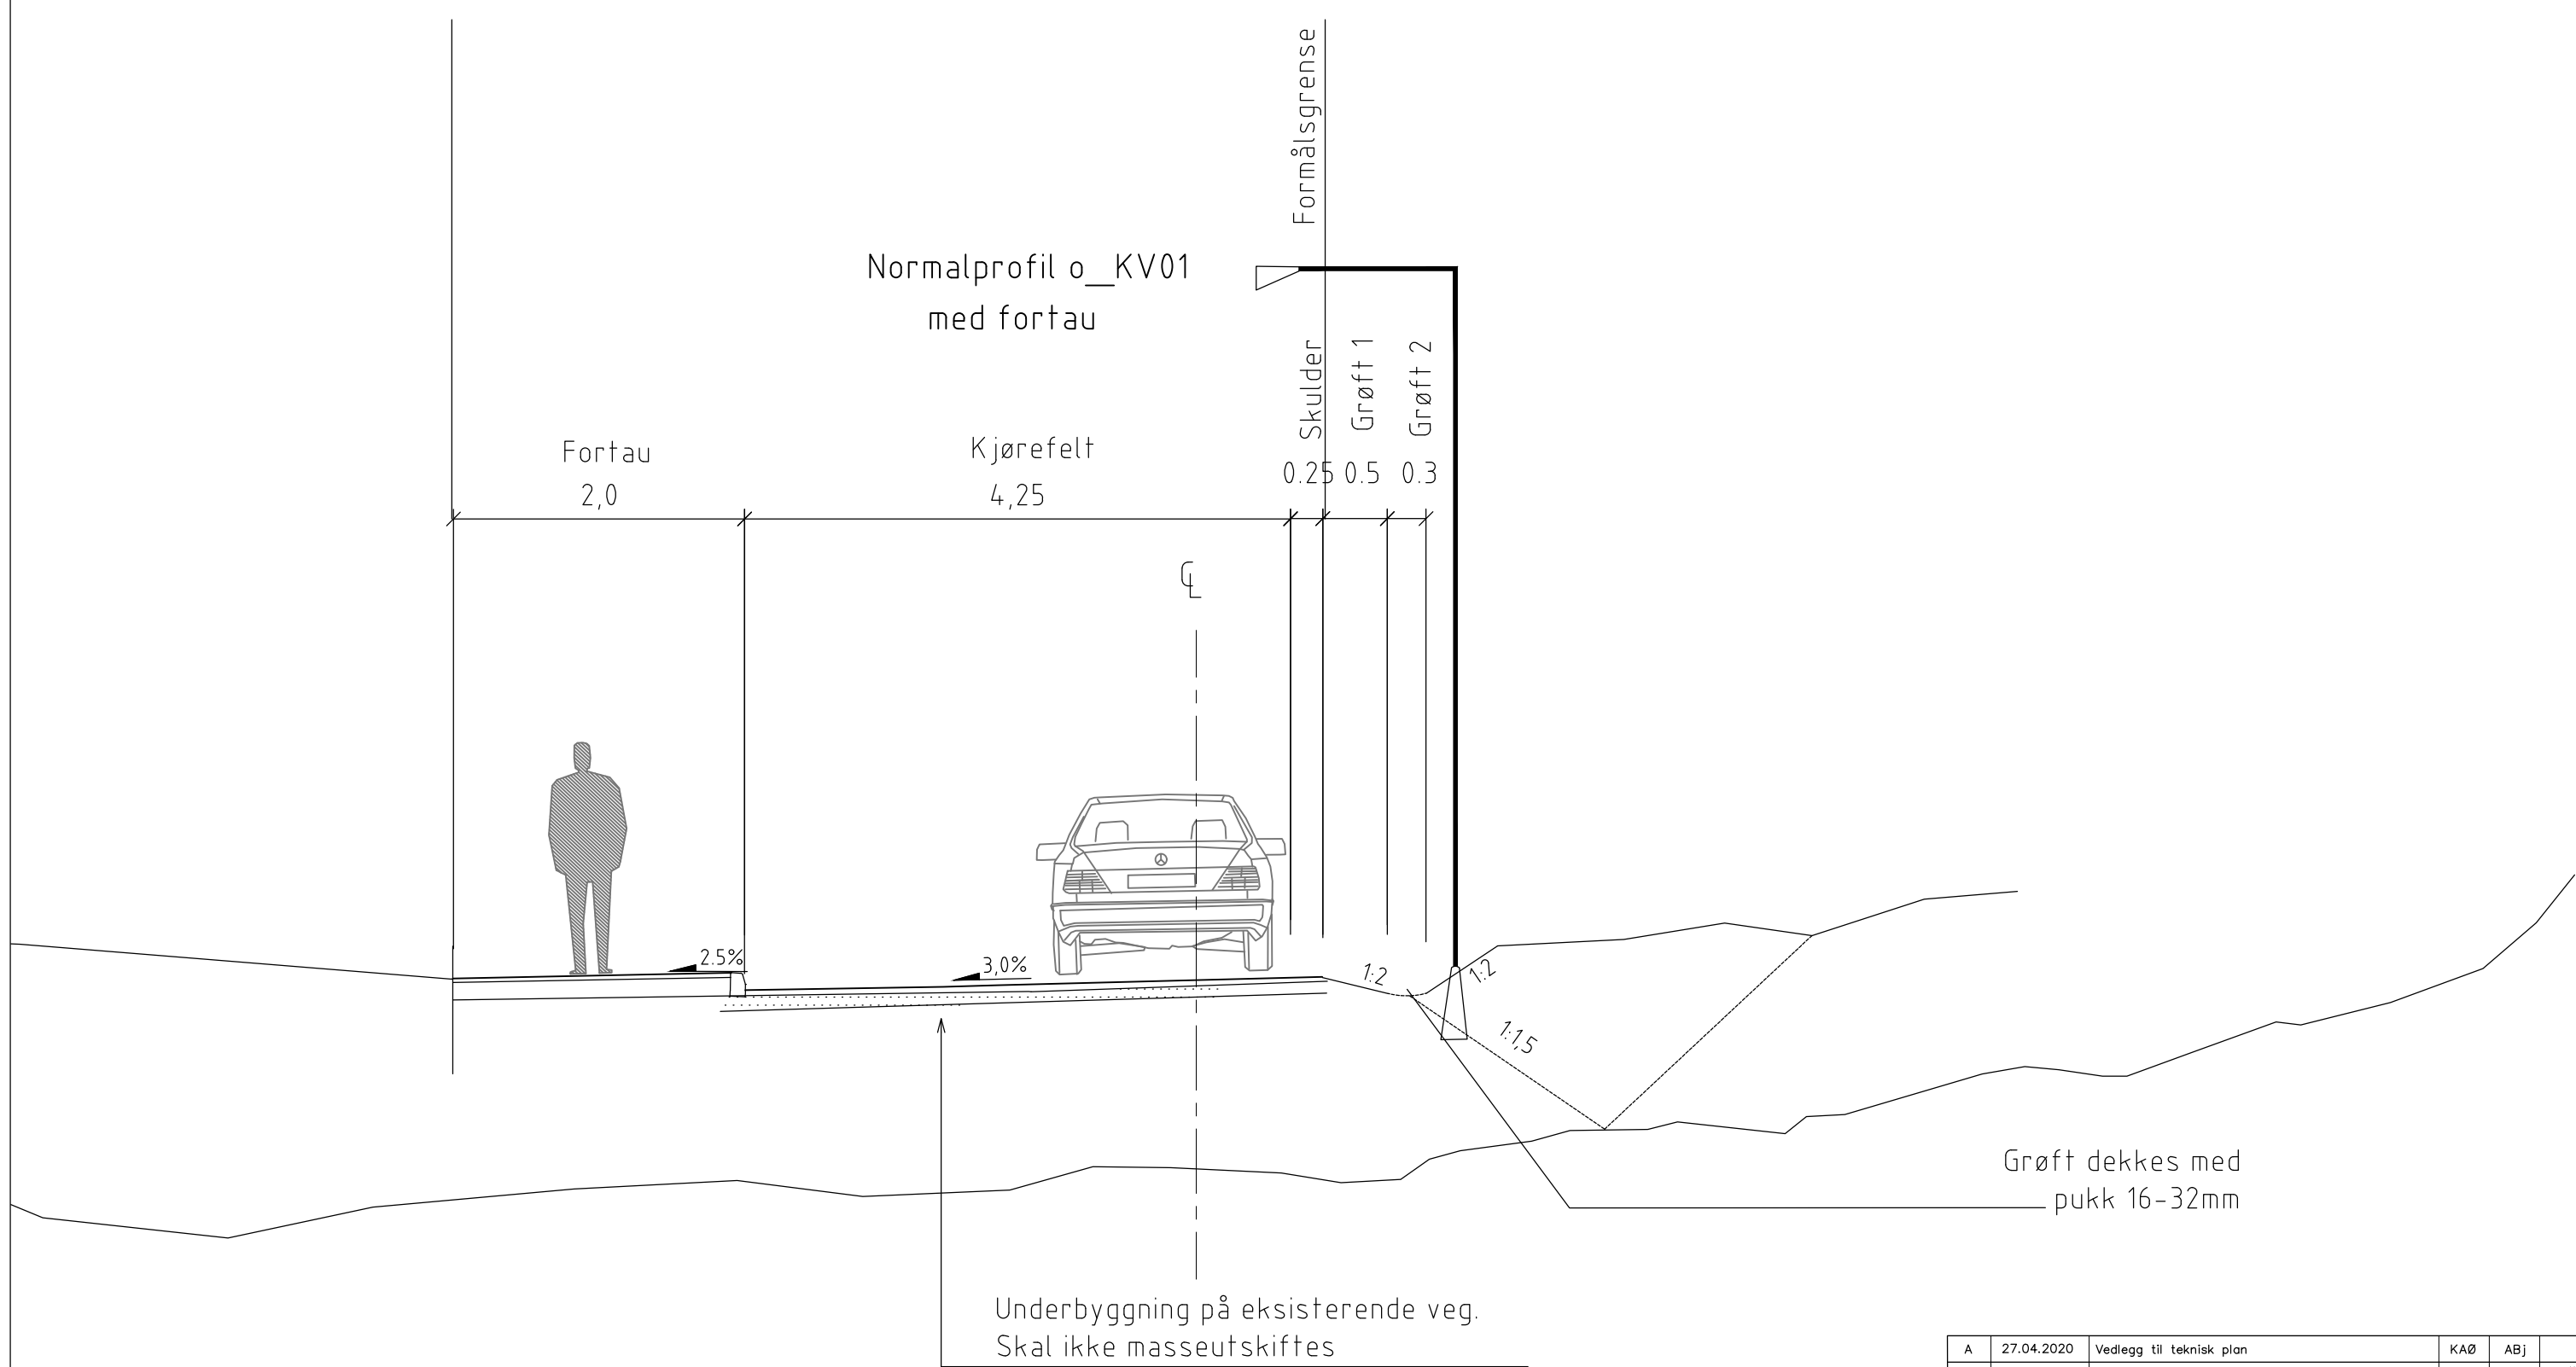


Det skal undersprenges der avstand mellom ferdig veg og fjell er mindre enn 0,75 meter
Eksisterende veg beholdes som kjørevei.
Eksisterende asfalt beholdes som bærelag på ny veg

Overbygging veg

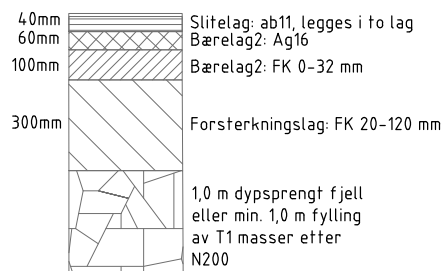

Overbygging fortau

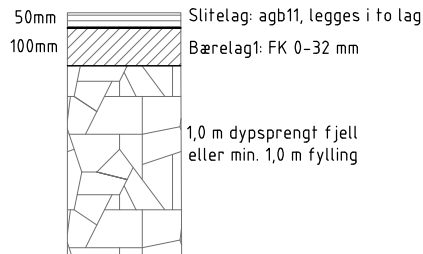

A	27.04.2020	Vedlegg til teknisk plan	KAØ	ABJ	
Rev.	Dato	Tekst	utf.	kontr.	godk.
Boligbygg Vest AS			Format	A3	
Gnr/Bnr 134/4			Målestokk		
Hilland felt 7 - del 2			Dato	27.04.20	
Veg-plan			Tegnet av	KAØ	
Alver kommune			Fagkontroll		
Normalprofil veg o_KV01			Godkjent av		
Tegningsstatus	For godkjenning		SAK NR.		
 BYGGADMINISTRASJON Harald Bjørndal a.s.			TEGN.NR.	F1	
			REV. NR	A	
			PROSJEKTADMINISTRASJON-REGULERING-KOMMUNALTEKNISK PLANLEGGING 5640 EIKELANDSOSEN TLF 56581130 E-post: post@byggadmin.no		