
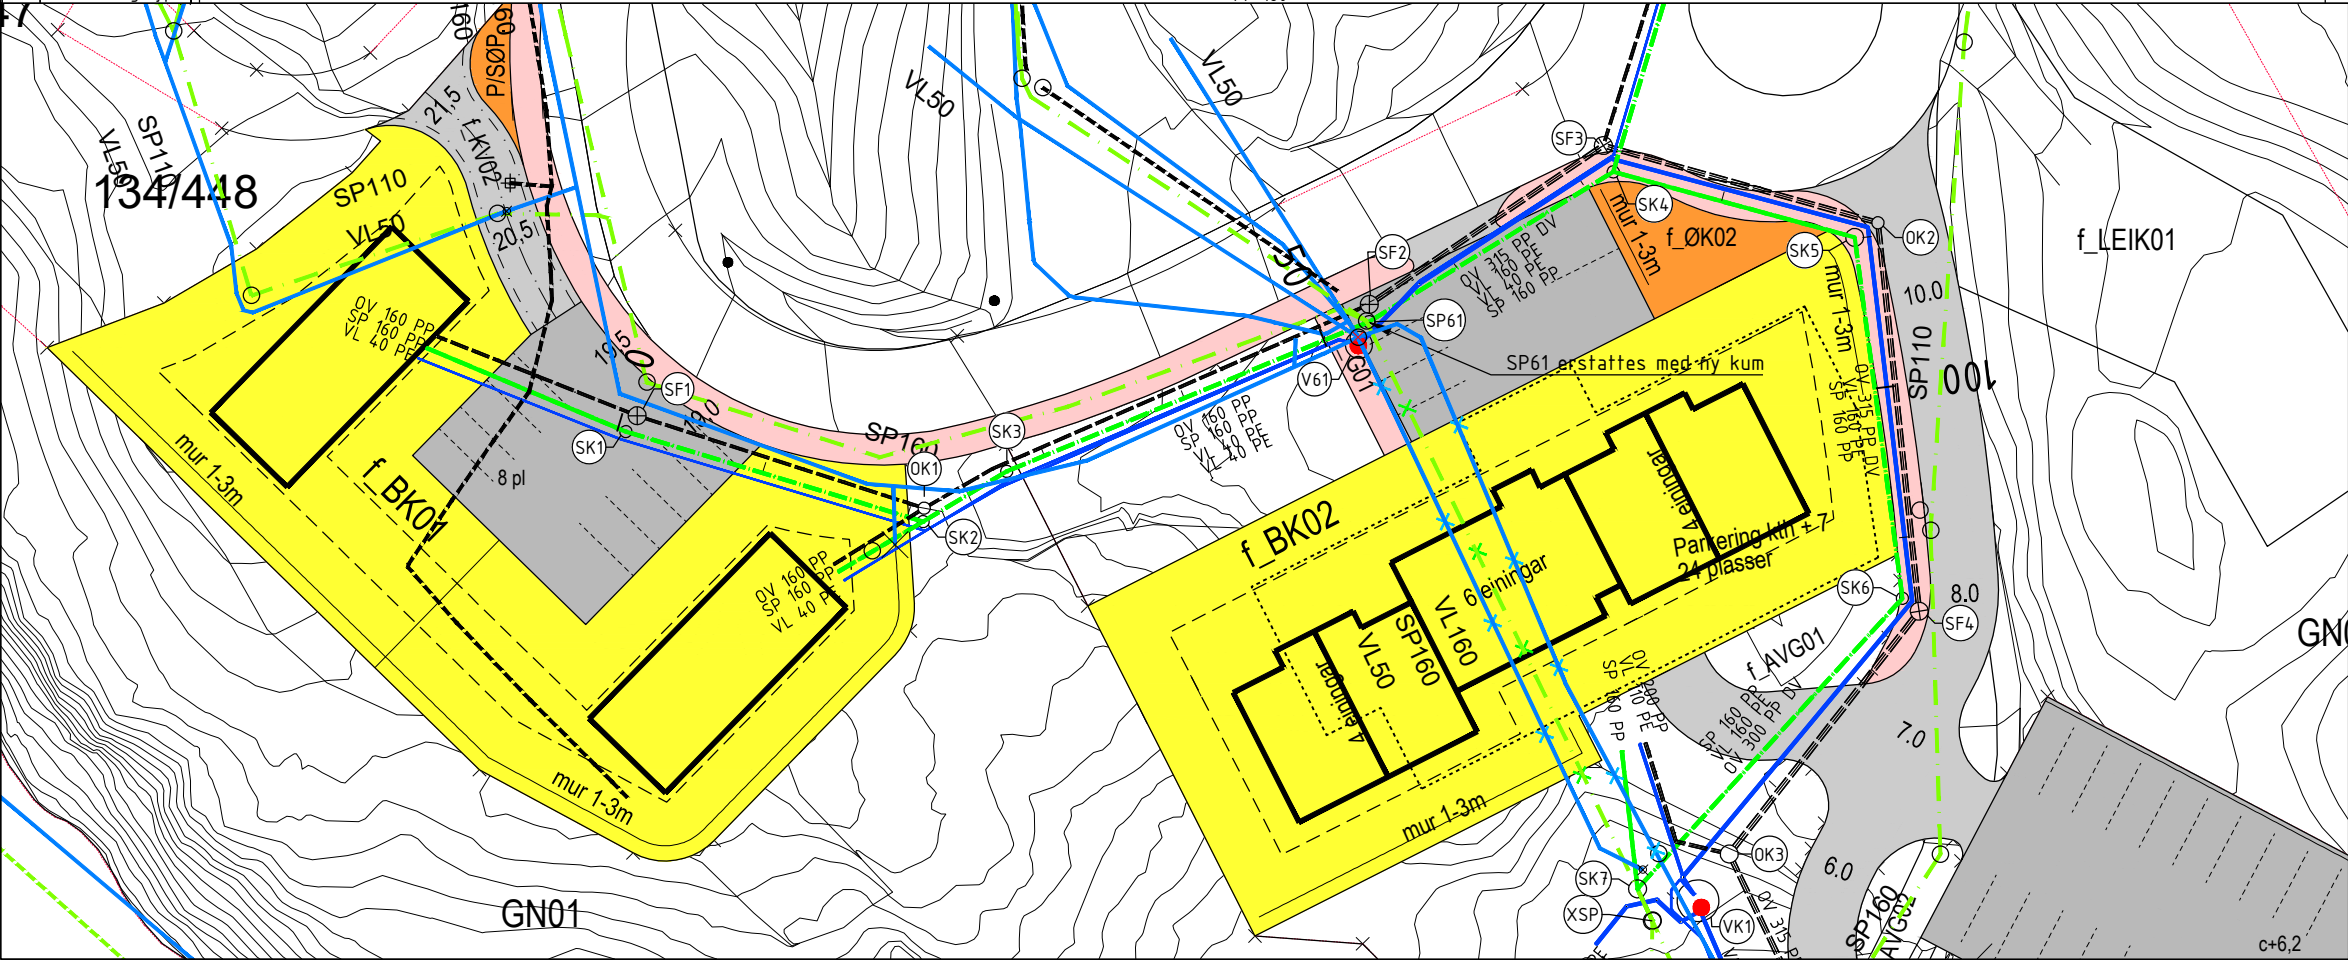


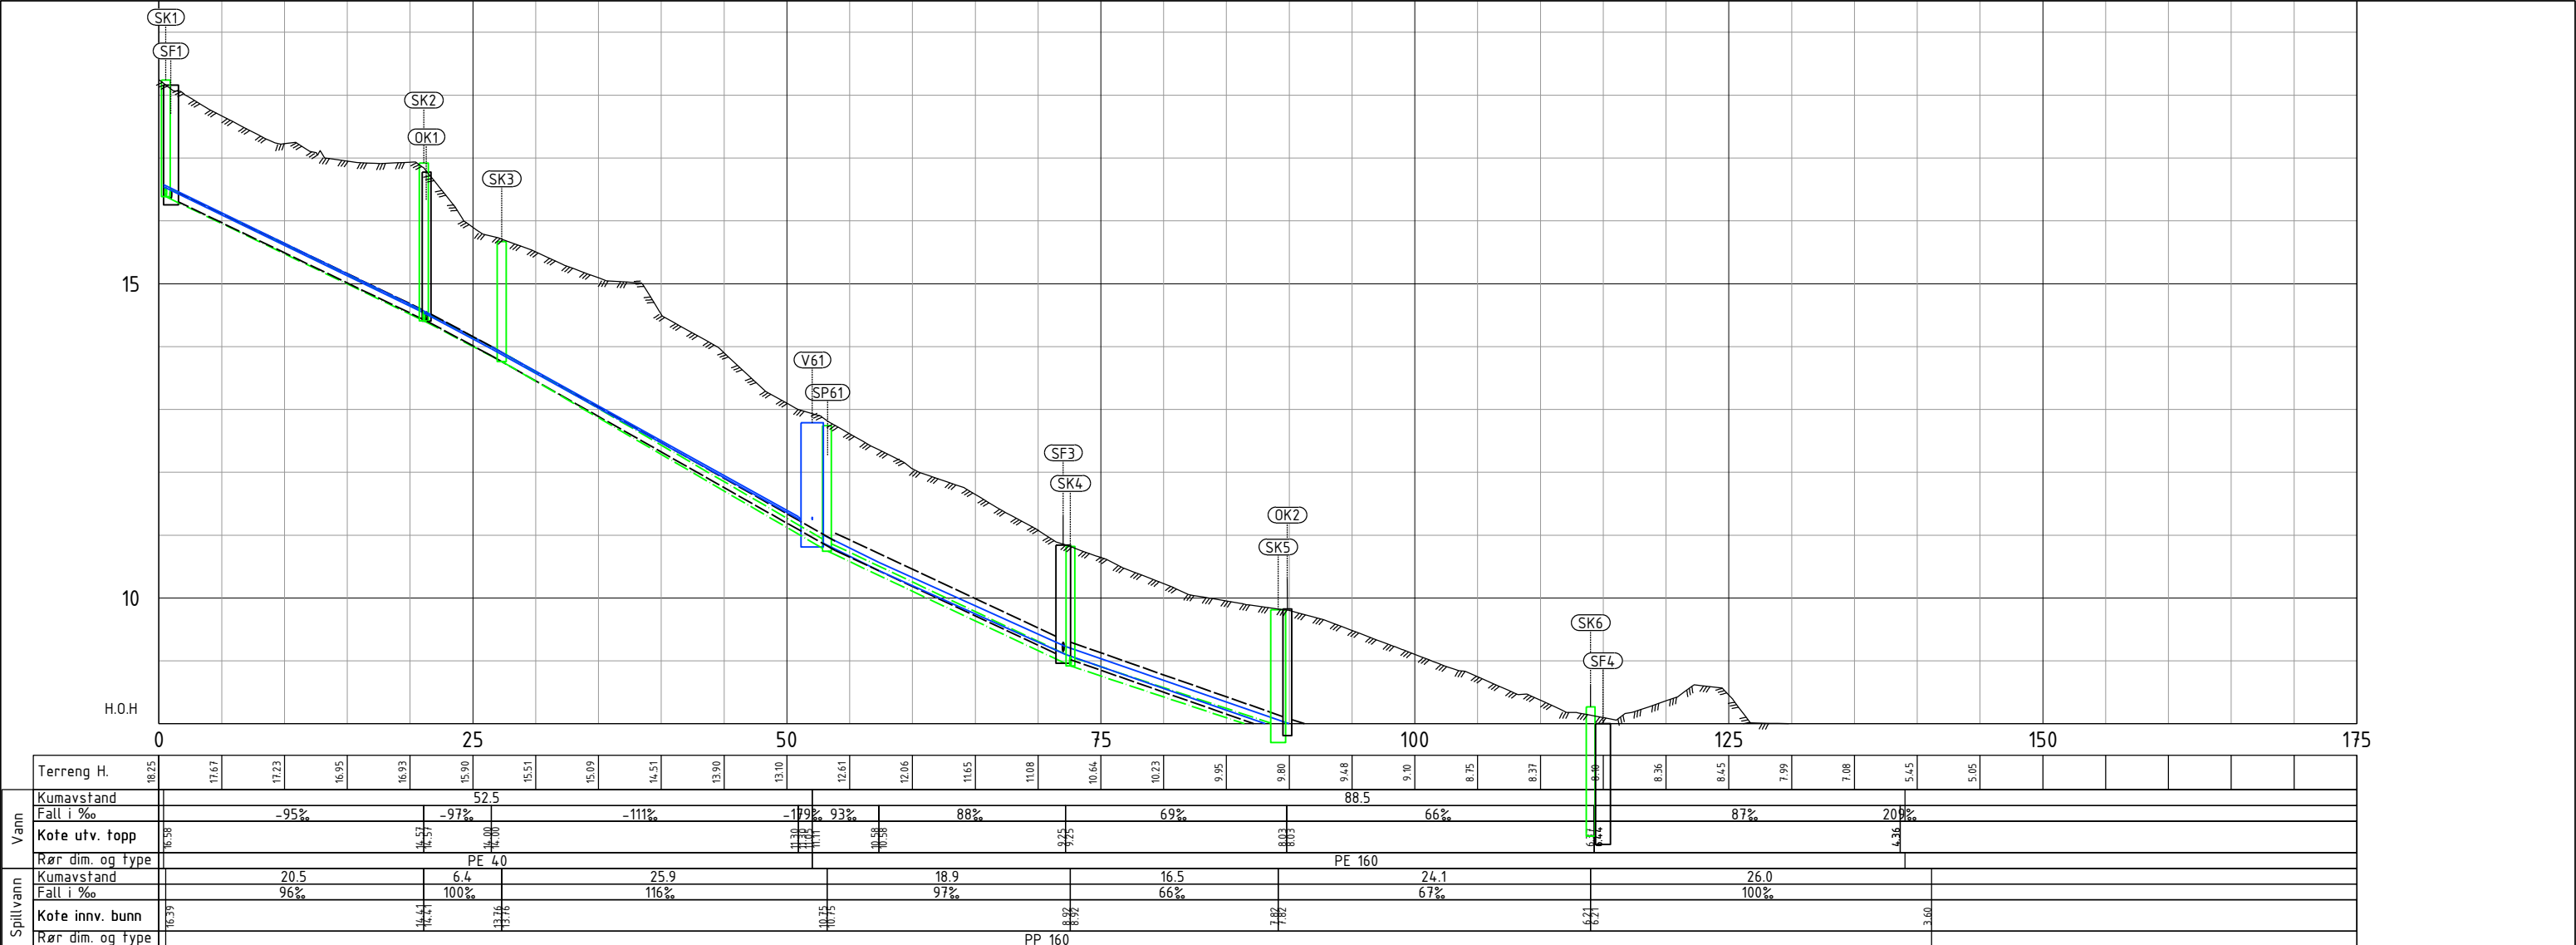

Tegnforklaring

Vannledning	
Spillvannsledning	
Overvannsledning	
Vannledning utgår	
Spillvannsledning utgår	
Kum	

0 12.5 25 Meter

A	07.04.2020	Revisjon etter kommentarer	KAØ		
Rev.	Dato	Tekst	utf.	kontr.	godk.
		Boligbygg Vest AS			A1
		Gnr/Bnr 134/4			Målestokk 1:250 m
		Hilland felt 7 - del 2			Dato 20.03.2020
		VA-Plan			Tegnet av KAØ
		Alver kommune			Fagkontroll
		Plan og profil			Godkjent av
		Tegningsstatus For godkjenning			SAK NR.
		BYGGADMINISTRASJON Harald Bjørndal a.s			TEGN.NR. H2
		PROSJEKTADMINISTRASJON-REGULERING-KOMMUNALTEKNISK PLANLEGGING 5640 EIKELANDSOSEN TLF 56581130 E-post: post@byggadmin.no			REV. NR. A