




		70	75	100										125					150										175				
		11.08	10.64	10.23	9.95	9.80	9.10	8.75	8.37	8.10	8.36	8.45	7.99	7.08	5.45	5.05																	
Vann	Kumavstand							67.7																	3.2								
	Fall i ‰			69%			66%					100%		20%		13%																	
	Kote utv. topp	9.25				8.03				6.37					4.85		4.02																
	Rør dim. og type						PE 160																										
Spillvann	Kumavstand			16.5			24.1					26.0					PE 160																
	Fall i ‰			66%			67%					100%																					
	Kote innv. bunn	8.92				7.82				6.21					3.60																		
	Rør dim. og type						PP 160																										

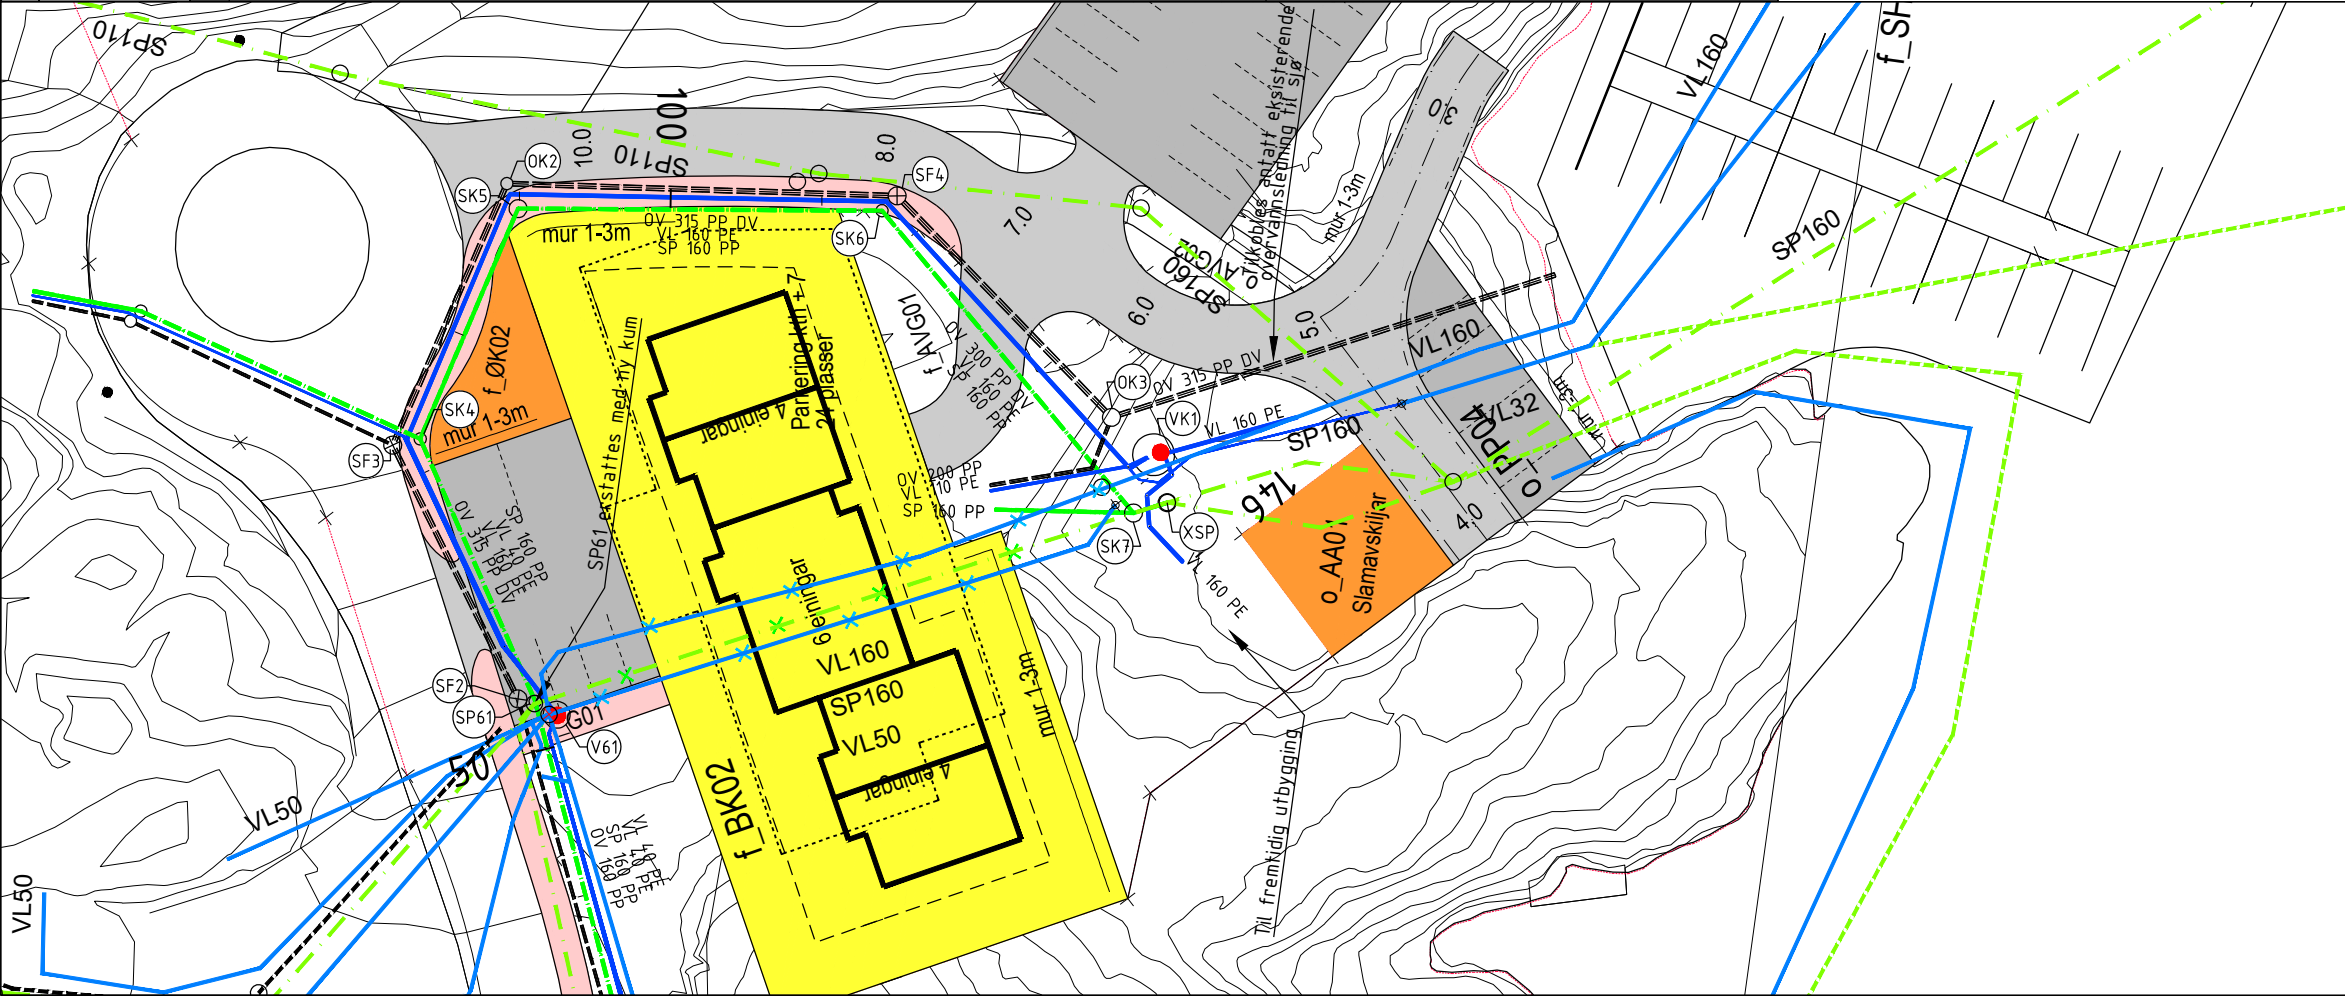

Tegnforklaring

Vannledning	
Spillvannledning	
Overvannsledning	
Vannledning utgår	
Spillvannsledning utgår	
Kum	

012.525

Meter

A	07.04.2020	Revisjon etter kommentarer	KAØ		
Rev.	Dato	Tekst	utf.	kontr.	godk.
		Boligbygg Vest AS	Format		A1
		Gnr/Bnr 134/4	Målestokk		1:250 m
		Hilland felt 7 - del 2	Dato		20.03.2020
		VA-Plan	Tegnet av		KAØ
		Alver kommune	Fagkontroll		
		Plan og profil	Godkjent av		
		Tegningsstatus	For godkjenning	SAK NR.	
		BYGGADMINISTRASJON Harald Bjørndal a.s.	TEGN.NR.		H3
			REV. NR		
		PROSJEKTADMINISTRASJON-REGULERING-KOMMUNALTEKNISK PLANLEGGING 5640 EIKELANDSOSEN TLF 56581130 E-post: post@byggadmin.no			