


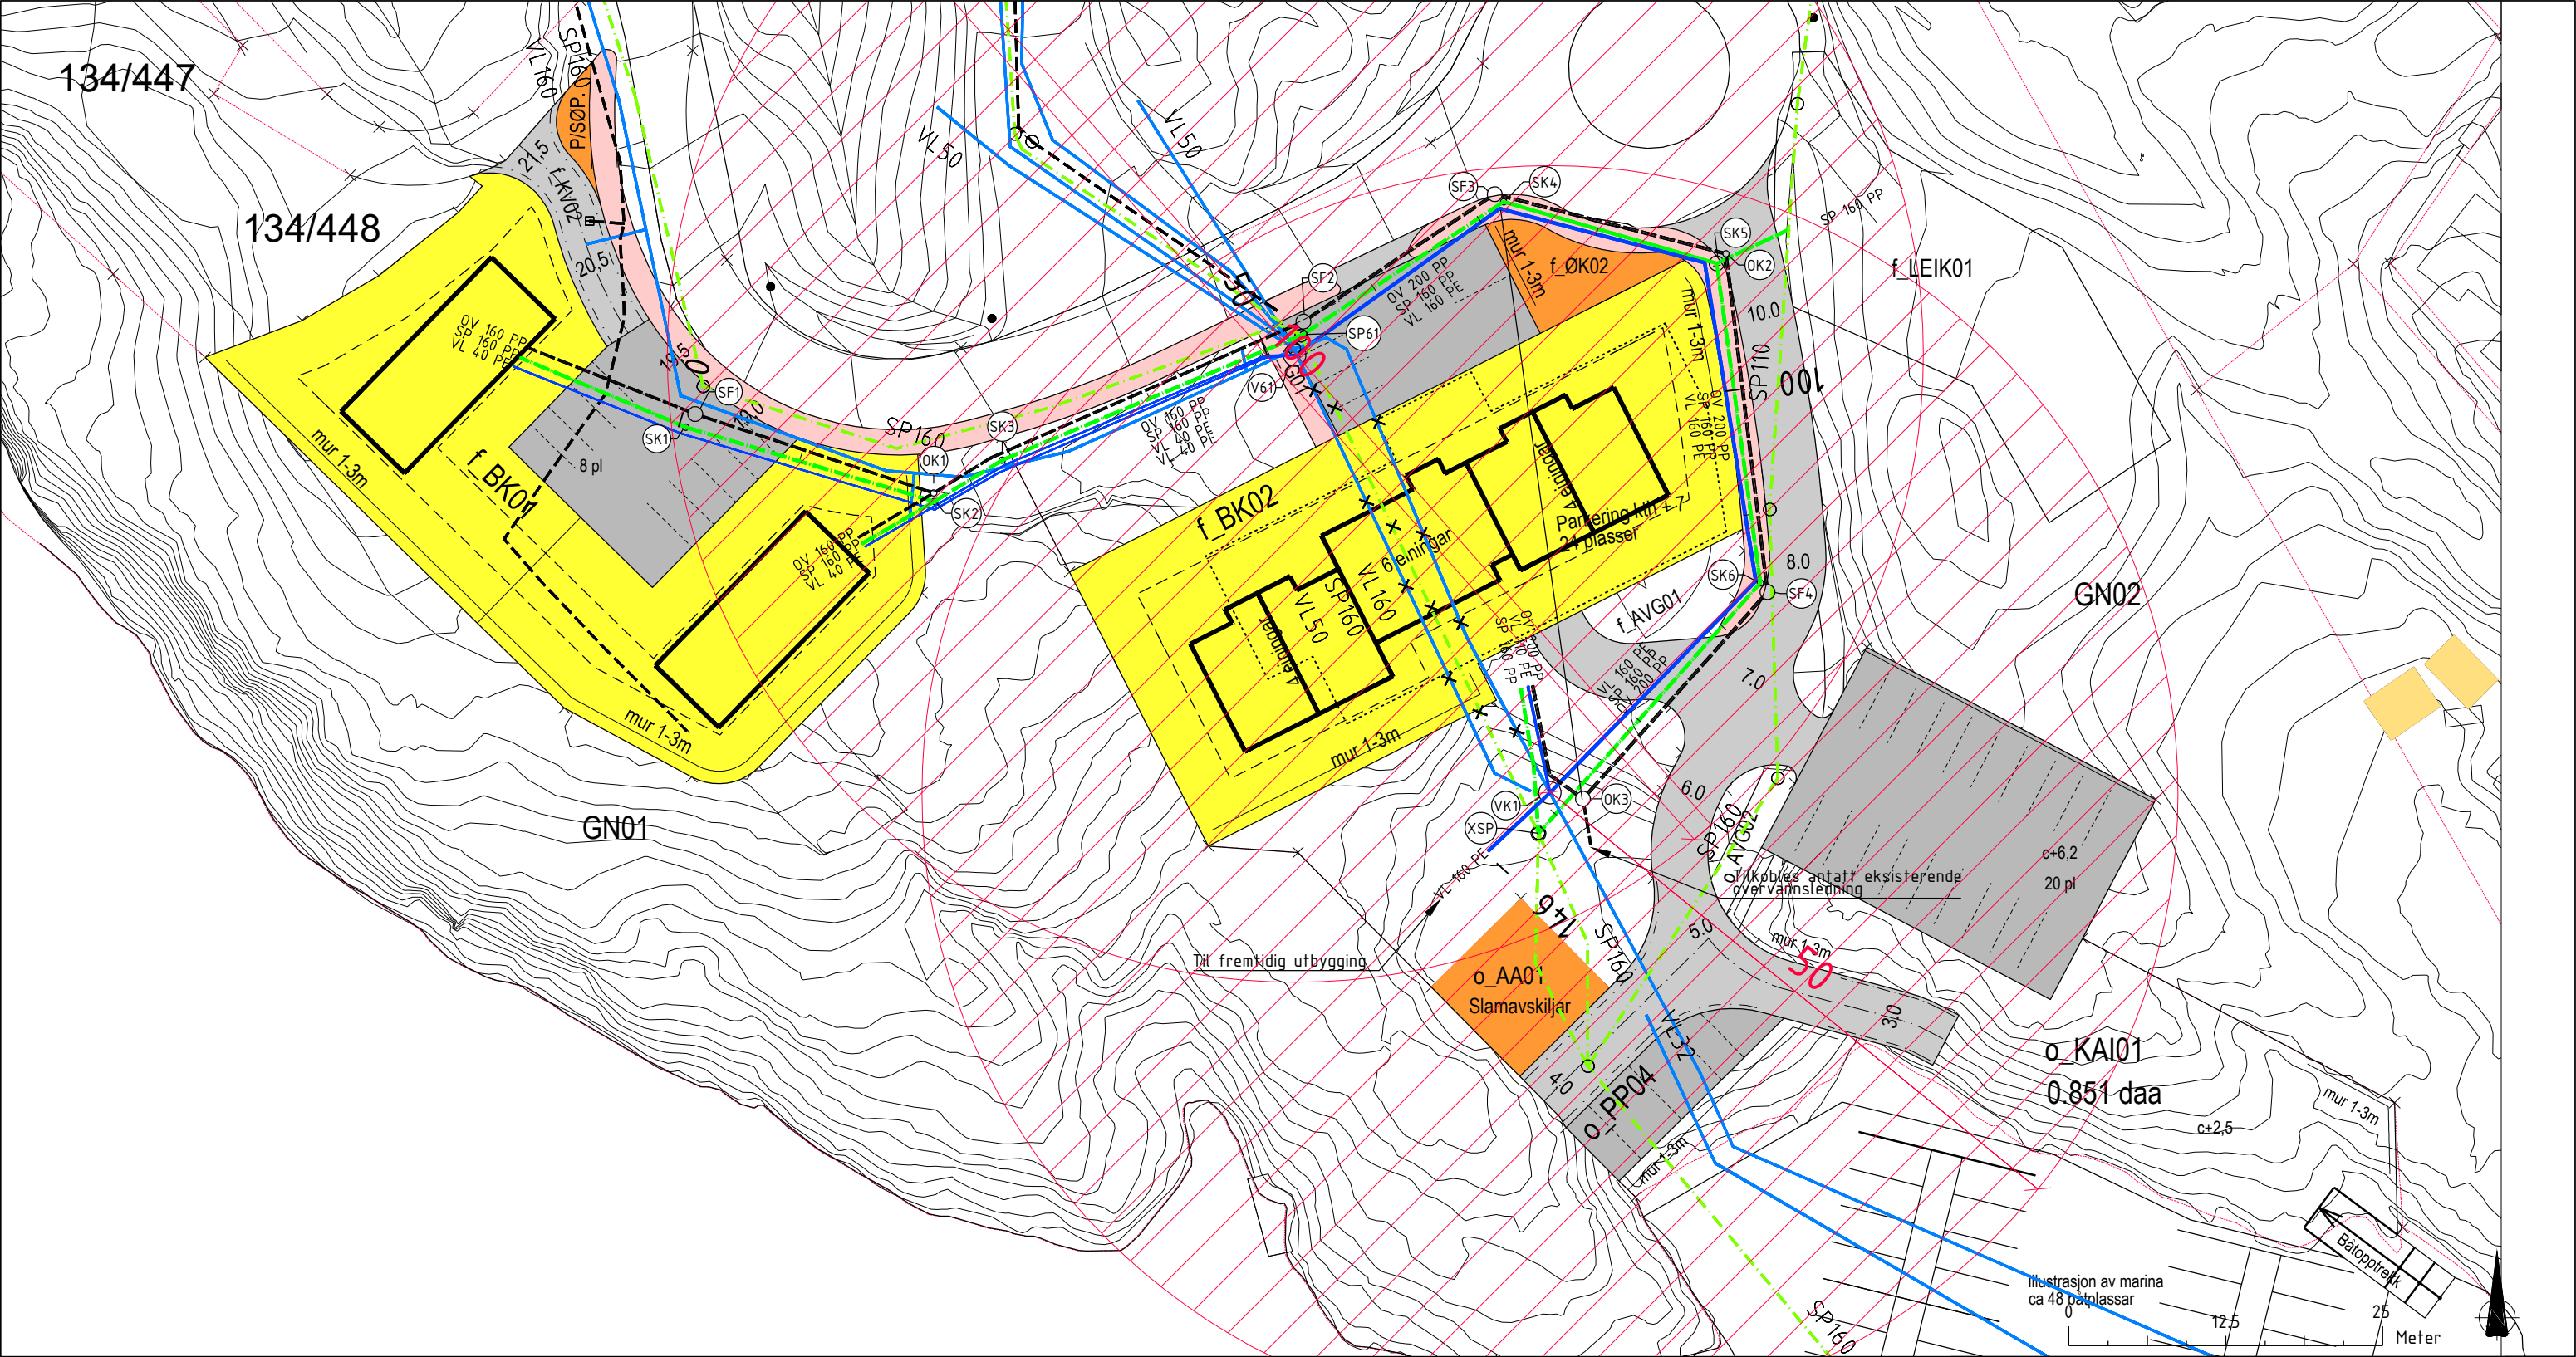

Tegnforklaring

- Vannledning —————
- Spillvannsledning - - - - -
- Overvannsledning - - - - -
- Vannledning utgår — x — x —
- Spillvannsledning utgår — x — x —
- Kum ○
- Brannvannsdekning ●

Boligbygg Vest AS	Format	A1
Gnr/Bnr 134/4	Målestokk	1:250 m
Hilland felt 7 - del 2	Dato	20.03.2020
VA-Plan	Tegnet av	KAØ
Alver kommune	Fagkontroll	
Oversiktstegning Brannvannsdekning	Godkjent av	
Tegningsstatus	For godkjenning	SAK NR.
 BYGGADMINISTRASJON Harald Børndal a.s.	TEGN.NR.	H10
	REV. NR	
PROSJEKTADMINISTRASJON-REGULERING-KOMMUNALTEKNISK PLANLEGGING 5640 EIKELANDSOSEN TLF 56581130 E-post: post@byggadmin.no		