

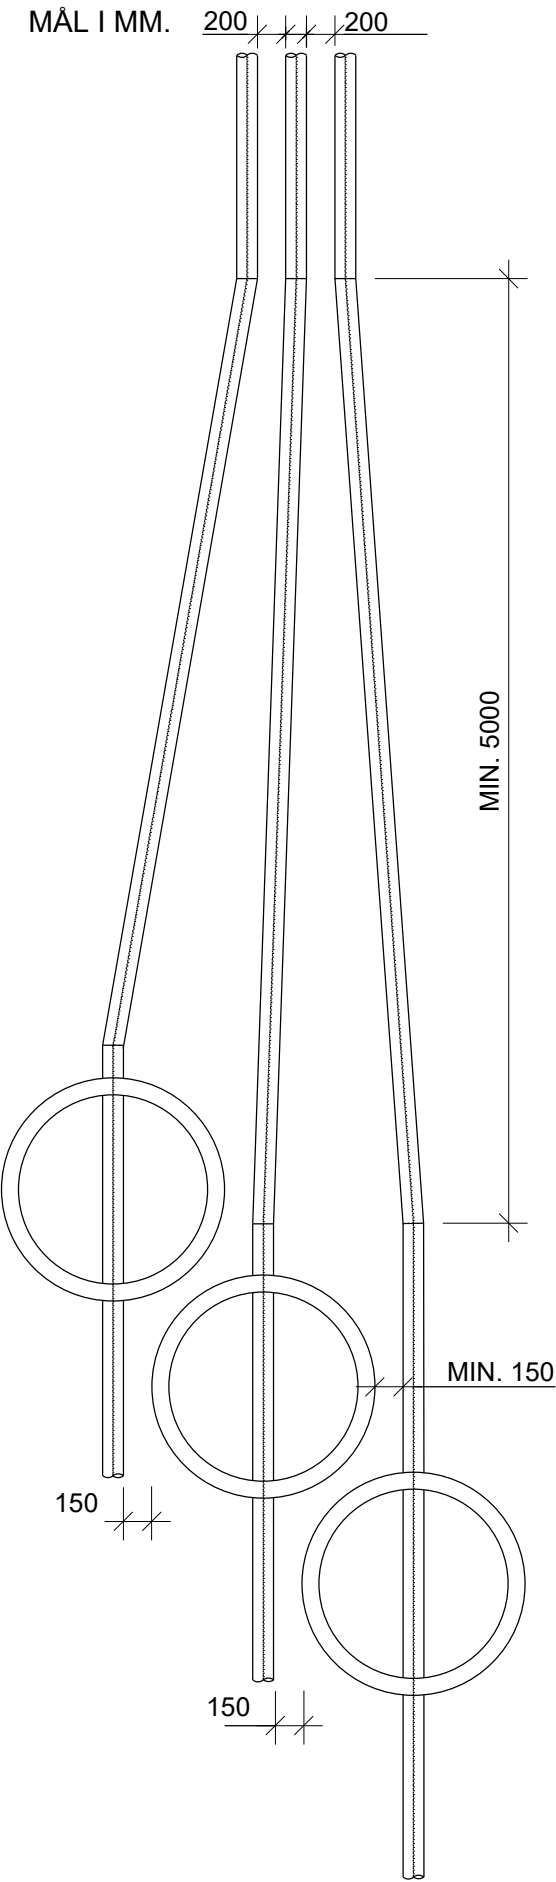


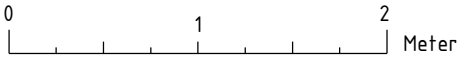

RETNINGSENDRING AV SPILLVANN,VANN OG
OVERVANNSLEDNING FORETAES VED BEND, EVENT.
VED Å BENYTT HALVPARTEN AV DEN FOR
ANGJELDENE RØRTYPES TILLATTE AVVINKLING I
SKJØTENE.

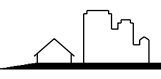

Boligbygg Vest AS		Format	A1
Gnr/Bnr 134/4		Målestokk	1:20mm
Hilland felt 7 - del 2		Dato	20.03.2020
VA-Plan		Tegnet av	KAØ
Alver kommune		Fagkontroll	
Utvidelse ved kummer		Godkjent av	
Tegningsstatus	For godkjenning	SAK NR.	
 BYGGADMINISTRASJON Harald Bjørndal a.s. PROSJEKTADMINISTRASJON-REGULERING-KOMMUNALTEKNISK PLANLEGGING 5640 EIKELANDSOSEN TLF 56581130 E-post: post@byggadmin.no		TEGN.NR.	H31
		REV. NR	