
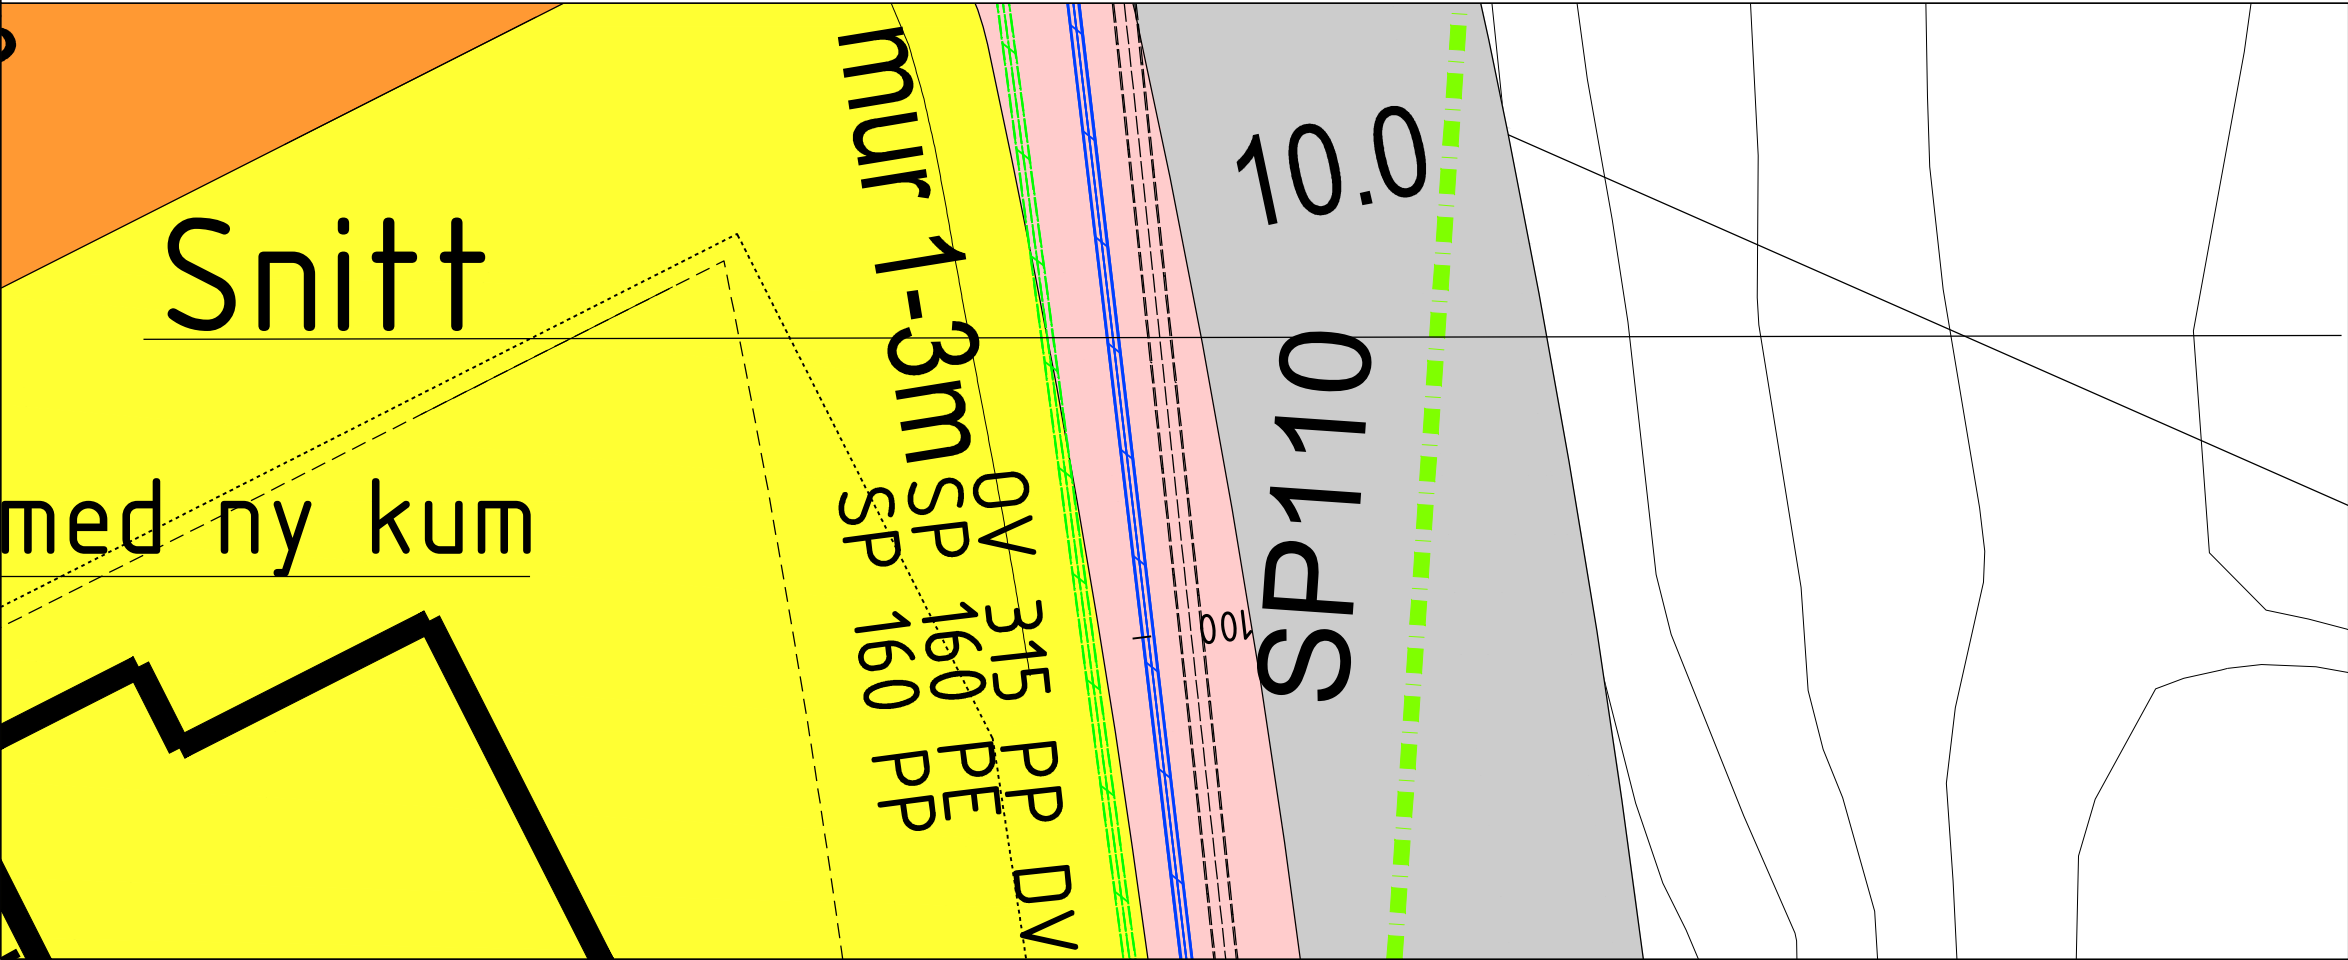


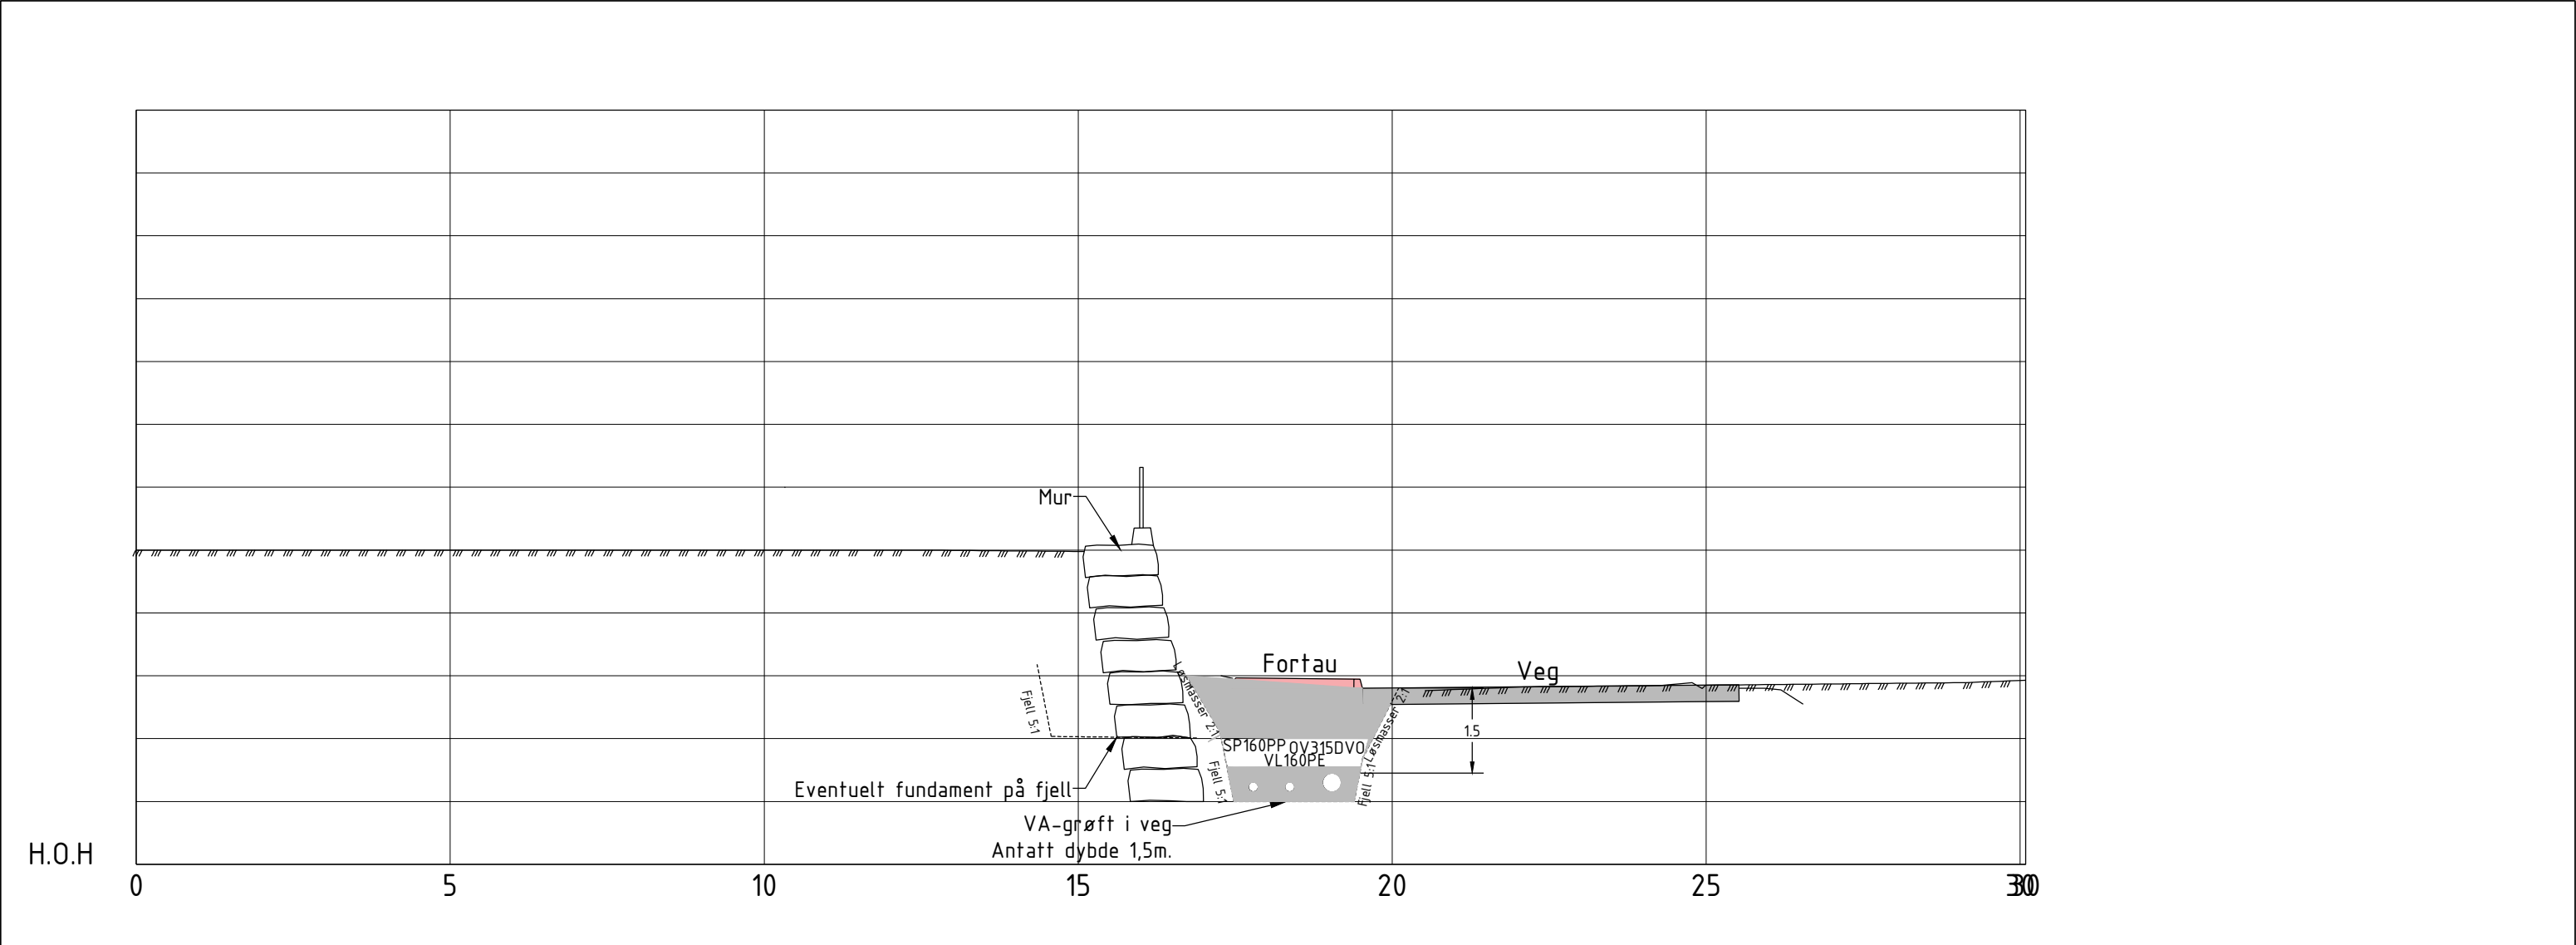

Tegnforklaring

Vannledning	
Spillvannsledning	
Overvannsledning	
Vannledning utgår	
Spillvannsledning utgår	
Kum	

02.55

0

2.5

5

Meter

A	07.04.2020	Revisjon etter kommentarer	KAØ		
Rev.	Dato	Tekst	utf.	kontr.	godk.
		Boligbygg Vest AS	Format		A1
		Gnr/Bnr 134/4	Målestokk		1:50 m
		Hilland felt 7 - del 2	Dato		07.04.2020
		VA-Plan	Tegnet av		KAØ
		Alver kommune	Fagkontroll		
		Snitt av mur	Godkjent av		
		Tegningsstatus	For godkjenning	SAK NR.	
			BYGGADMINISTRASJON	TEGN.NR.	Snitt
			Harald Børndal a.s	REV. NR	A
		PROSJEKTADMINISTRASJON-REGULERING-KOMMUNALTEKNISK PLANLEGGING			
		5640 EIKELANDSOSEN TLF 56581130 E-post: post@byggadmin.no			