

Disse tegningene kan ikke benyttes i prosjekter hvor Nordlyshytter AS ikke er produsent.


LOFOTEN 94

Oppdragsgiver
 Navn:
 Prosjektnr:


 Østre Aker vei 17
 0581 Oslo
 Tlf: 22 16 35 00
 www.nordlyshytter.no

Rev.	Dato	Rev. gjelder	Tegn.	Kontr.

Tegn. KSK	Gnr./bnr.:	Dato: 06.12.2019	Fag: ARK
Saksbh.	Plan 1 etasje	Tegningsnr.: A-100	Rev.
Kontr.		Målestokk: 1:100	mm

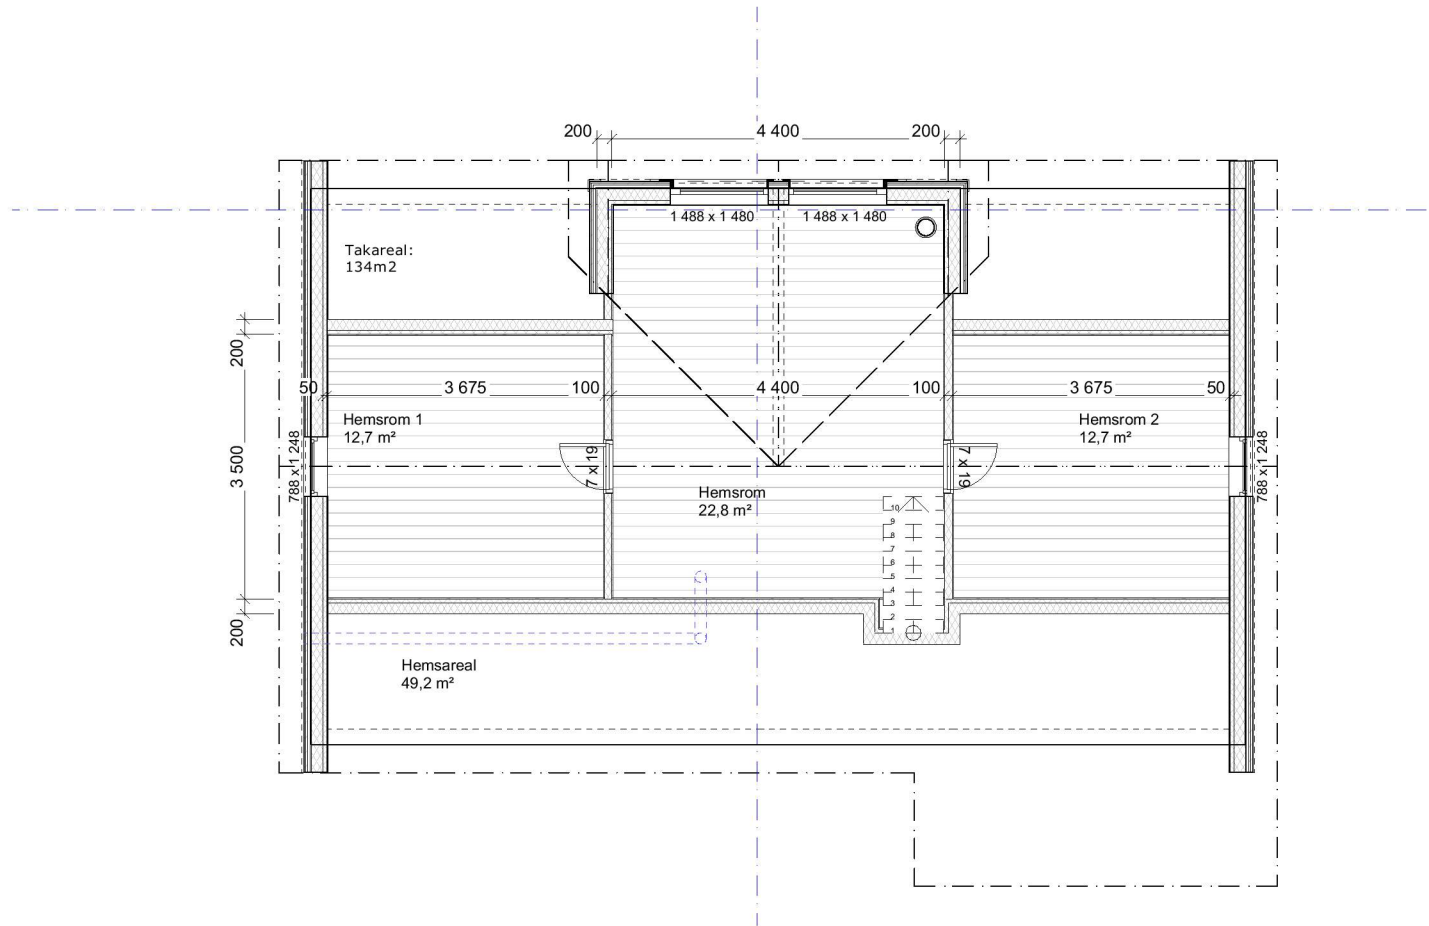


Disse tegningene kan ikke benyttes i prosjekter hvor Nordlyshytter AS ikke er produsent.

LOFOTEN 94

Oppdragsgiver	 Østre Aker vei 17 0581 Oslo Tlf: 22 16 35 00 www.nordlyshytter.no
Navn:	
Prosjektnr:	

Rev.	Dato	Rev. gjelder	Tegn.	Kontr.

Tegn. KSK	Gnr./bnr.:	Dato:	Fag:
Saksbh.		06.12.2019	ARK
Kontr.		Tegningsnr.:	Rev.
Hemsplan		A-101	
		Målestokk	mm
		1:100	

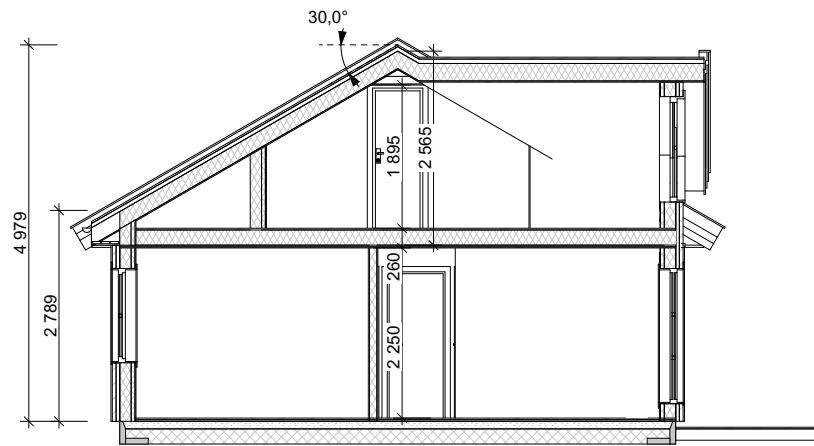

Disse tegningene kan ikke benyttes i prosjekter hvor Nordlyshytter AS ikke er produsent.

LOFOTEN 94


Oppdragsgiver Navn: Prosjektnr:	Østre Aker vei 17 0581 Oslo Tlf: 22 16 35 00 www.nordlyshytter.no
---------------------------------------	--

Rev.	Dato	Rev. gjelder	Tegn.	Kontr.

Tegn. KSK	Gnr./bnr.:	Dato: 06.12.2019	Fag: ARK
Saksbh.	Snitt A	Tegningsnr.: A-102	Rev.
Kontr.		Målestokk 1:100	mm



Fasade 1

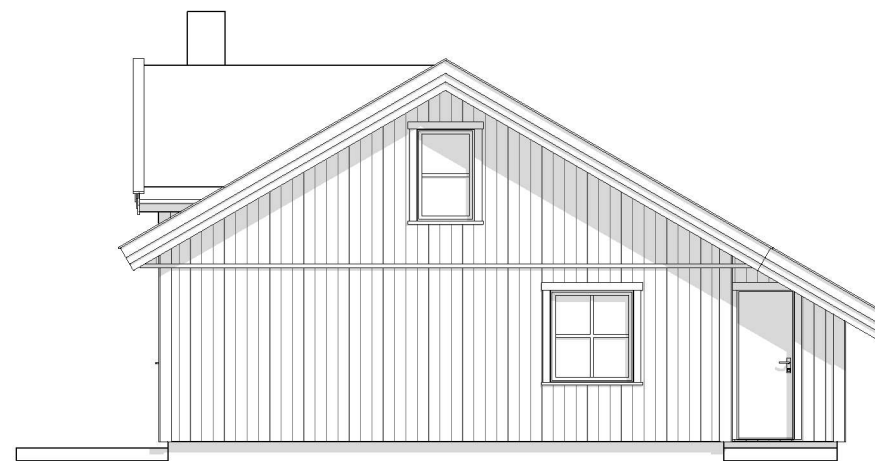

Fasade 2


LOFOTEN 94

Disse tegningene kan ikke benyttes i prosjekter hvor Nordlyshytter AS ikke er produsent.

Oppdragsgiver Navn: Prosjektnr:	Østre Aker vei 17 0581 Oslo Tlf: 22 16 35 00 www.nordlyshytter.no
---------------------------------------	--

Rev.	Dato	Rev. gjelder	Tegn.	Kontr.

Tegn. KSK	Gnr./bnr.:	Dato: 06.12.2019	Fag: ARK
Saksbh.		Tegningsnr.: A-103	Rev.
Kontr.		Målestokk 1:100	mm
Fasader			

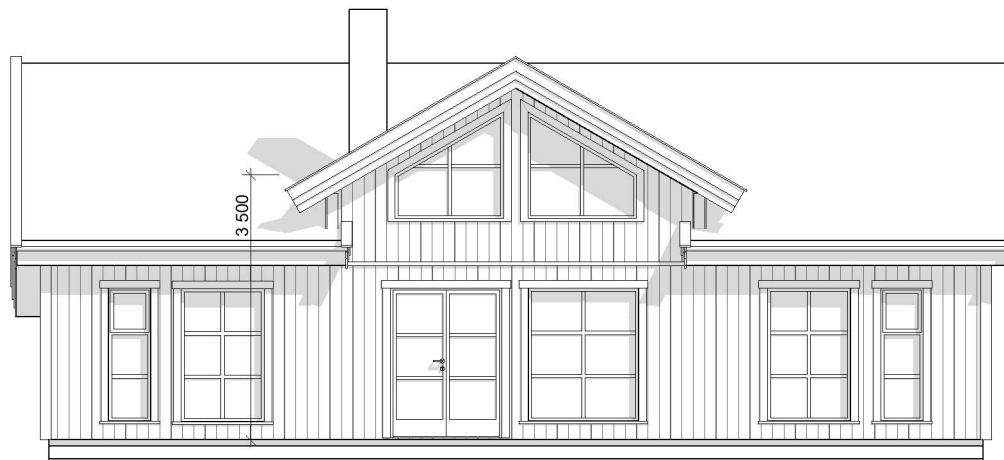

Fasade 3



Fasade 4

Disse tegningene kan ikke benyttes i prosjekter hvor Nordlyshytter AS ikke er produsent.

LOFOTEN 94

Oppdragsgiver Navn: Prosjektnr:	Østre Aker vei 17 0581 Oslo Tlf: 22 16 35 00 www.nordlyshytter.no
---------------------------------------	--

Rev.	Dato	Rev. gjelder	Tegn.	Kontr.

Tegn. KSK	Gnr./bnr.:	Dato: 06.12.2019	Fag: ARK
Saksbh.		Tegningsnr.: A-104	Rev.
Kontr.		Målestokk 1:100	mm
Fasader			