

Vedlegg nr.
C - 1



Opplysninger gitt i nabovarsel sendes kommunen sammen med søknaden

(Gjenpart av nabovarsel)

Pbl § 21-3

Tiltak på eiendommen						
Gnr.	Bnr.	Festnr.	Seksjonsnr.	Eiendommens adresse	Postnr.	Poststed
12	14			Melandsvegen 81	5919	Frøkehaug
Eier/fester				Kommune		
Roald Engeseth og Kristian Henanger				1256 Meland		

Dokumenter på eiendommen						
<input type="checkbox"/> Nybygg	<input type="checkbox"/> Anlegg	<input type="checkbox"/> Endring av fasade	<input type="checkbox"/> Riving			
<input type="checkbox"/> Påbygg/tilbygg	<input type="checkbox"/> Skilt/reklame	<input type="checkbox"/> Innhegning mot veg	<input checked="" type="checkbox"/> Bruksendring			
<input type="checkbox"/> Midlertidig bygning, konstruksjon eller anlegg	<input type="checkbox"/> Antennesystem	<input type="checkbox"/> Oppretting/ending av matrikkelenhet (eiendomsdeling) eller bortfeste	<input type="checkbox"/> Annet			

Dispensasjon etter plan- og bygningsloven kapittel 19				
<input type="checkbox"/> Plan- og bygningsloven med forskrifter	<input type="checkbox"/> Kommunale vedtekter	<input checked="" type="checkbox"/> Arealplaner	<input type="checkbox"/> Vegloven	Vedlegg nr. B - 1

Arealplanering		
Satt kryss for gjeldende plan		
<input checked="" type="checkbox"/> Arealdel av kommuneplan	<input type="checkbox"/> Reguleringsplan	<input type="checkbox"/> Bebyggelsesplan
Navn på plan		
Spredd LNF-område		

Beskrivelse av søknad og gjeldende plan	
Søknad om bruksendring av fritidsbolig til helårsbolig og søknad om dispensasjon fra arealkravet i kommuneplanen for Spredd LNF-området	
Vedlegg nr. Q -	

Spørsmål vedrørende nabovarselretten			
Foretak/iltakshaver			
Frøkehaug Bollig AS			
Kontaktperson, navn	E-post	Telefon	Mobil
Knut Henanger	knut@xlfrekehaug.no	+47 56174240	93081905
Søknaden kan ses på hjemmeside: (ikke obligatorisk)		WWW:	

Merknader sendes til	
Eventuelle merknader skal være mottatt innen 2 uker etter at dette varsel er sendt. Ansvarlig søker/iltakshaver skal sammen med søknad sende innkomne merknader og redegjøre for ev. endringer.	
Navn	Postadresse
Knut Henanger	Mjåveitflaten 55
Postnr. Poststed	E-post
5918 FREKHAUG	knut@xlfrekehaug.no

Følgende vedlegg sendes med nabovarsel			
Beskrivelse av vedlegg	Gruppe	Nr. fra - til	Ikke relevant
Dispensasjonssøknad/vedtak	B		<input type="checkbox"/>
Situasjonsplan	D	1 - 1	<input type="checkbox"/>
Tegninger: snitt, fasade	E		<input type="checkbox"/>
Andre vedlegg	Q		<input type="checkbox"/>

Underskrift	
Tilsvarende opplysninger med vedlegg er sendt i nabovarsel til berørte naboer og gjenboere. Mottagere av nabovarsel fremgår av kvittering for nabovarsel.	
Sted	Dato
Frøkehaug	4/12-19
Underskrift ansvarlig søker eller tiltakshaver	
Knut Henanger	
Gjentas med blokkbokstaver	
KNUT HENANGER	

Kvittering for nabovarsel sendes kommunen sammen med søknaden

Nabovarsel kan enten sendes som rekommandert sending, overleveres personlig mot kvittering eller sendes på e-post mot kvittering. Med kvittering for mottatt e-post menes en e-post fra nabo/gjenboer som bekrefter å ha mottatt nabovarslet. Ved personlig overlevering vil signatur gjelde som bekreftelse på at varsel er mottatt. Det kan også signeres på at man gir samtykke til tiltaket.

Tiltaket gjelder:							
Elendom/ byggsted	Gnr.	Bnr.	Festnr.	Seksjonsnr.	Bygningsnr.	Bollgnr.	Kommune
	12	14					1256 Meland
Adresse					Postnr.	Poststed	
Melandsvegen 81					5919	Frekhaug	

Følgende naboer har mottatt eller fått rek. sending av vedlagte nabovarsel med tilhørende vedlegg:

Nabo-/gjenboerelendom				Eier/fester av nabo-/gjenboerelendom		
Gnr.	Bnr.	Festnr.	Seksjonsnr.	Eiers/festers navn		Dato sendt e-post
12	1			Reidar Magne Tveit		
Adresse				Adresse		Kvittering vedlegges
Vestbygdvegen 324				Vestbygdvegen 324		
Postnr.	Poststed			Postnr.	Poststed	
5919	FREKHAUG			5919	FREKHAUG	
Personlig kvittering for		Dato	Sign.	Personlig kvittering for		Dato
<input type="checkbox"/> mottatt varsel				<input type="checkbox"/> samtykke til tiltaket		

Nabo-/gjenboerelendom				Eier/fester av nabo-/gjenboerelendom		
Gnr.	Bnr.	Festnr.	Seksjonsnr.	Eiers/festers navn		Dato sendt e-post
12	10			Erik Tvedt		
Adresse				Adresse		Kvittering vedlegges
Melandsvegen 61				Melandsvegen 61		
Postnr.	Poststed			Postnr.	Poststed	
5919	FREKHAUG			5919	FREKHAUG	
Personlig kvittering for		Dato	Sign.	Personlig kvittering for		Dato
<input type="checkbox"/> mottatt varsel				<input type="checkbox"/> samtykke til tiltaket		

Nabo-/gjenboerelendom				Eier/fester av nabo-/gjenboerelendom		
Gnr.	Bnr.	Festnr.	Seksjonsnr.	Eiers/festers navn		Dato sendt e-post
12	12			Benjamin Haugland Sleire		
Adresse				Adresse		Kvittering vedlegges
Melandsvegen				Olderskjøret 33		
Postnr.	Poststed			Postnr.	Poststed	
5919	FREKHAUG			5108	HORDVIK	
Personlig kvittering for		Dato	Sign.	Personlig kvittering for		Dato
<input type="checkbox"/> mottatt varsel				<input type="checkbox"/> samtykke til tiltaket		

Nabo-/gjenboerelendom				Eier/fester av nabo-/gjenboerelendom		
Gnr.	Bnr.	Festnr.	Seksjonsnr.	Eiers/festers navn		Dato sendt e-post
12	29			Jarle Sleire		
Adresse				Adresse		Kvittering vedlegges
				Postboks 135		
Postnr.	Poststed			Postnr.	Poststed	
				5906	FREKHAUG	
Personlig kvittering for		Dato	Sign.	Personlig kvittering for		Dato
<input type="checkbox"/> mottatt varsel				<input type="checkbox"/> samtykke til tiltaket		

Nabo-/gjenboerelendom				Eier/fester av nabo-/gjenboerelendom		
Gnr.	Bnr.	Festnr.	Seksjonsnr.	Eiers/festers navn		Dato sendt e-post
Adresse				Adresse		Kvittering vedlegges
Postnr.	Poststed			Postnr.	Poststed	
Personlig kvittering for		Dato	Sign.	Personlig kvittering for		Dato
<input type="checkbox"/> mottatt varsel				<input type="checkbox"/> samtykke til tiltaket		

Det er per dags dato innlevert rekommandert sending til ovennevnte adressater.

Samlet antall sendinger: 4

Sign. *Rodm H. E...*

124104 Dato: 4.12.19

SITUASJONSKART

Gnr/Bnr: 12/14
Adresse: Melandsvegen 81
Eigar/søkar: Engeseth/Henanger

Kvalitet: FKB-B

Gjeldande plan: Kommuneplan
Planformål: LNF

Vår referanse: PAS


 



Sign.




MELAND
KOMMUNE



Målestokk: 1:500
Dato: 03.12.2019

-  Gjerde
-  Usikker eigedomsgrense
-  Målt eigedomsgrense
-  Bolighus
-  Andre bygg

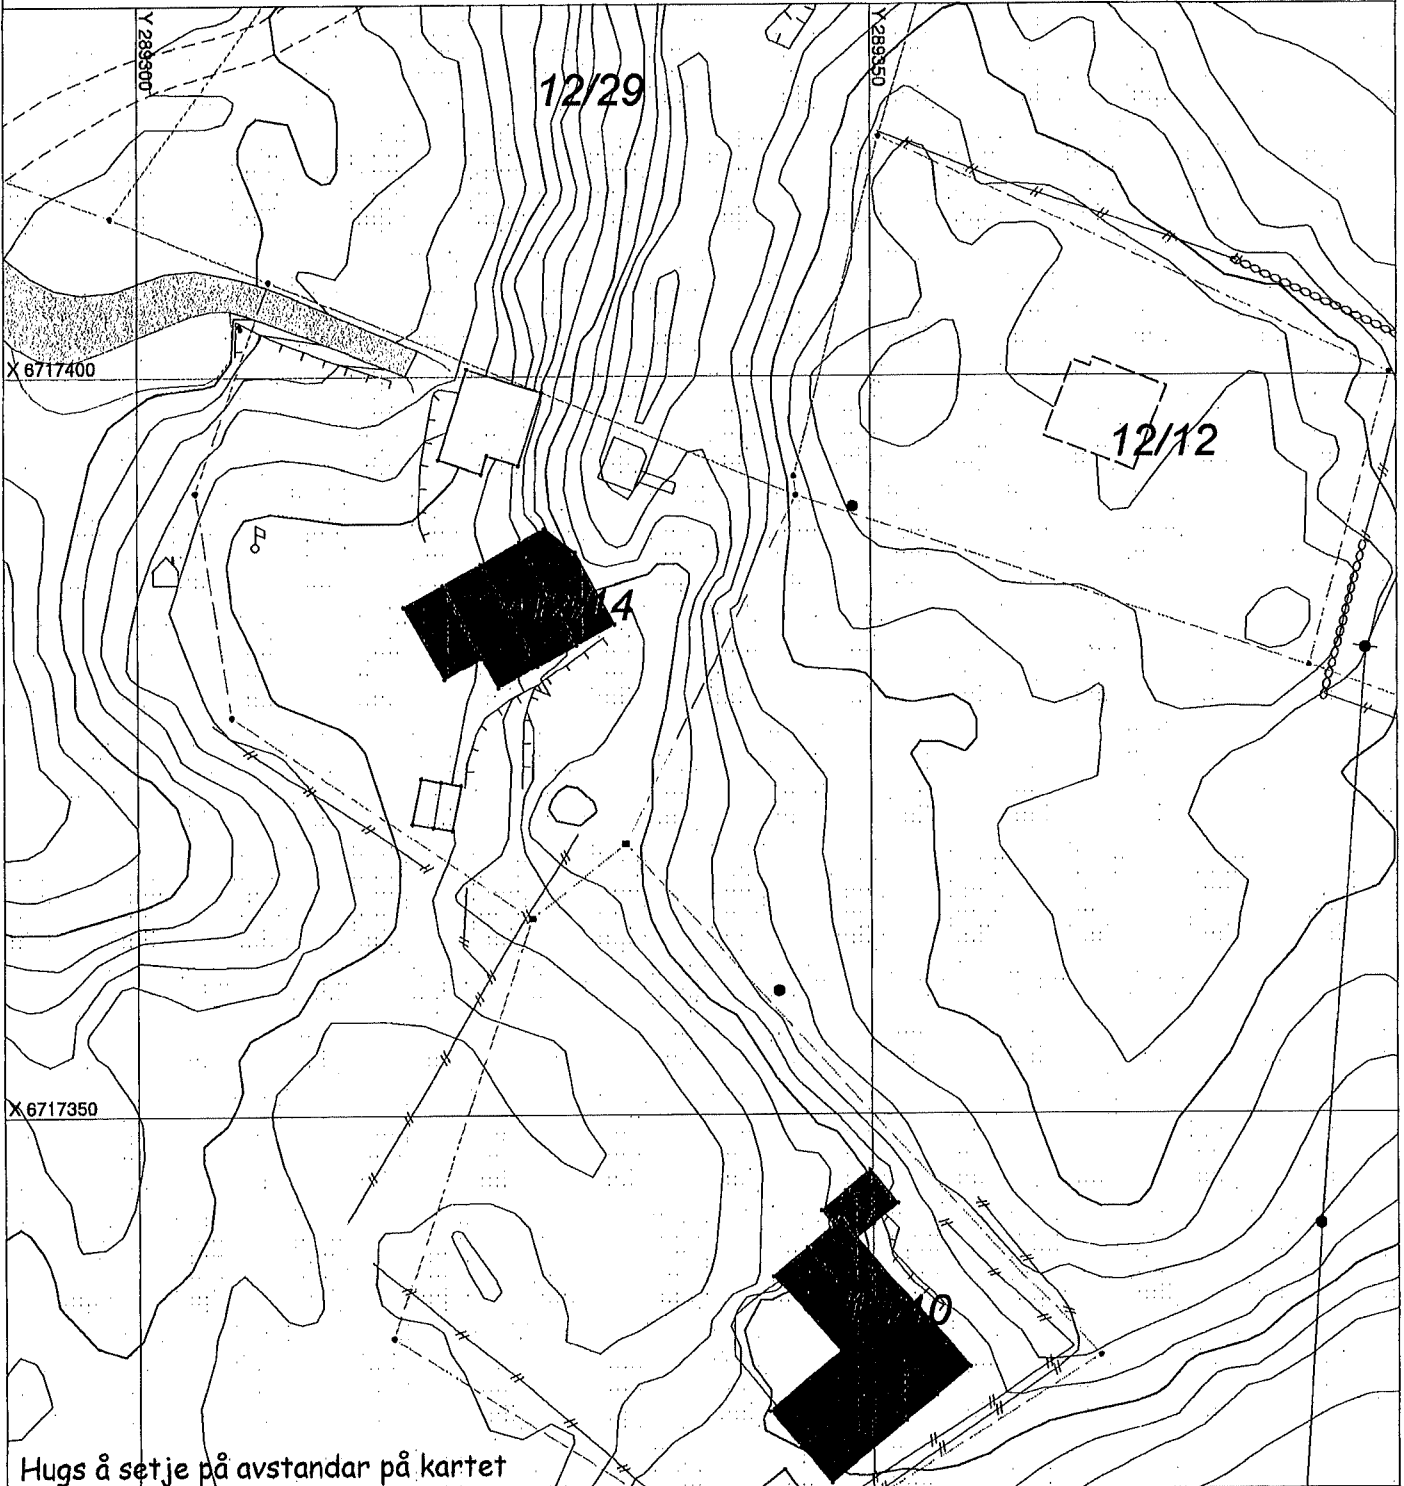

Hugs å setje på avstandar på kartet

SITUASJONSPLAN

 Tiltak

Knut Henango 4/12 19
Underskrift Situasjonsplan Dato



Frekhaug Post i Butikk
KIVI MINIPRIS FREKHAUG
Postboks 43
5906 FREKHAUG
Org.nr. 976030982 NVA
Salgskvittering

Ant.	Varetekst.	Beløp NVA
* 1	Rek Små Innland (REIDAR MAGNE TVEIT) (VESTBYGDVEGEN324) (5919) (FREKHAUG) (Vekt Manuell:0,012 kg) (Destinasjon:Norge) (Nr.:RR590611007NO)	kr 190,00 25%
* 1	Rek Små Innland (ERIK TVEDT) (MELANDSVEGEN 61) (5919) (FREKHAUG) (Vekt Manuell:0,012 kg) (Destinasjon:Norge) (Nr.:RR590611015NO)	kr 190,00 25%
* 1	Rek Små Innland (BENJAMIN HAUGLAND SLEIRE) (OLDERSKJERET 33) (5108) (HORDVIK) (Vekt Manuell:0,012 kg) (Destinasjon:Norge) (Nr.:RR590611024NO)	kr 190,00 25%
* 1	Rek Små Innland (JARLE SLEIRE) (POSTBOKS 135) (5906) (FREKHAUG) (Vekt Manuell:0,012 kg) (Destinasjon:Norge) (Nr.:RR590611038NO)	kr 190,00 25%

Total kr 760,00

Kortbetaling kr 760,00

Hva sat Grunnlag Hva sum
25% kr 608,00 kr 152,00

Bak: 11777775-273000 Resp.: 00
04/12/2019 19:42 Overf.: 075

BankAxept KJØP
*****3270-2 NOK 760,00
AID: D5780000021010 GODKJENT
TVR: 8000048000
TSI: 6800
Ref.: 284346 008875 IA1

* Solgt på vegne av Posten Norge AS
Org.nr. 984661185 NVA
Bongnr. 47-11130-1-7157247-3
Dato Tid Kasse
04.12.2019 19:42:53 KASSE1

Signatur

