

SITUASJONSKART

Gnr/Bnr: 428/178
Adresse: Marøyvegen 154-156
Eigar/søkar: Kvalheim Fritidssenter AS

Kvalitet: FKB-A

Gjeldande plan: Reguleringsplan
Planformål: Fritidsbebyggelse


Vår referanse: Amg

Sign.



Målestokk: 1:250
Dato: 28.04.2020

- | | | | |
|--|------------------------|--|------------|
| | Gjerde | | Bolighus |
| | Usikker eigedomsgrense | | Andre bygg |
| | Målt eigedomsgrense | | |

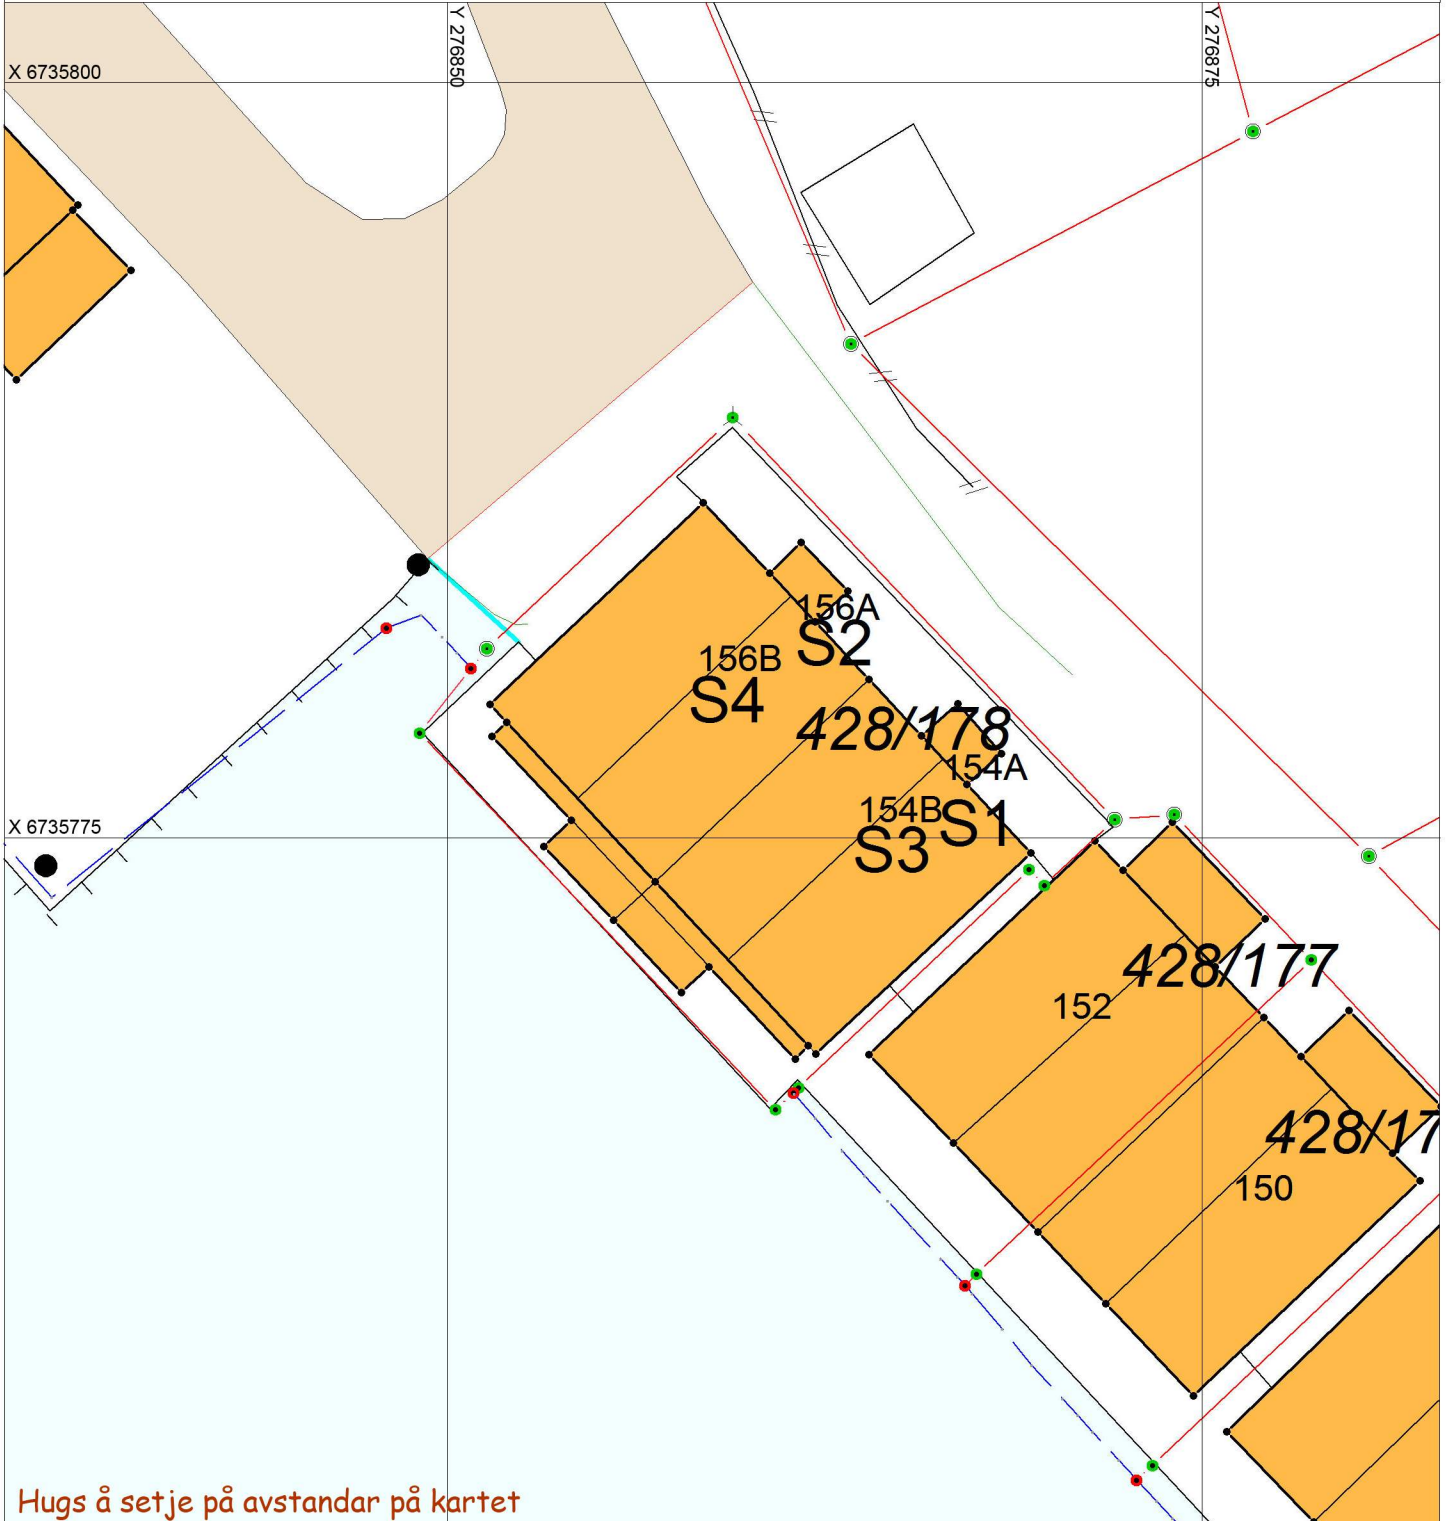

Hugs å setje på avstandar på kartet

SITUASJONSPLAN



Tiltak

Underskrift Situasjonsplan

Dato