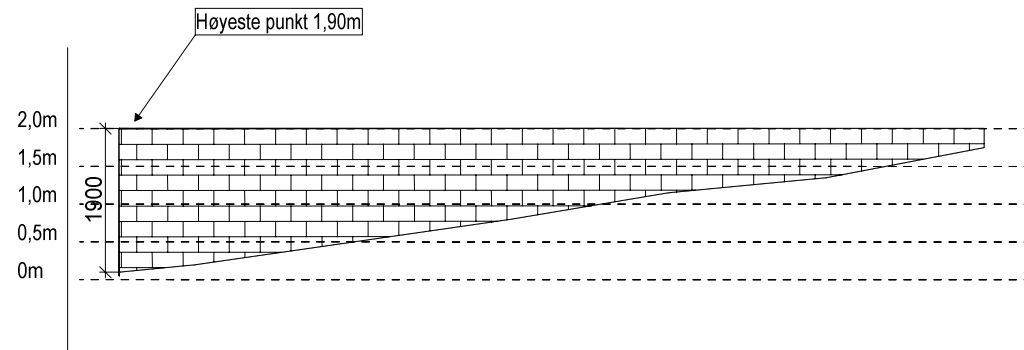
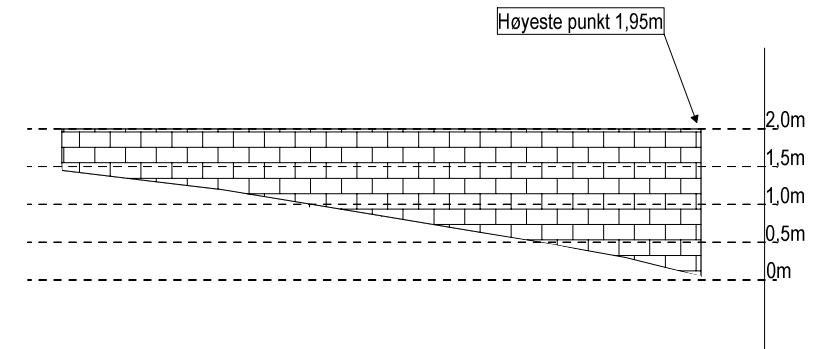


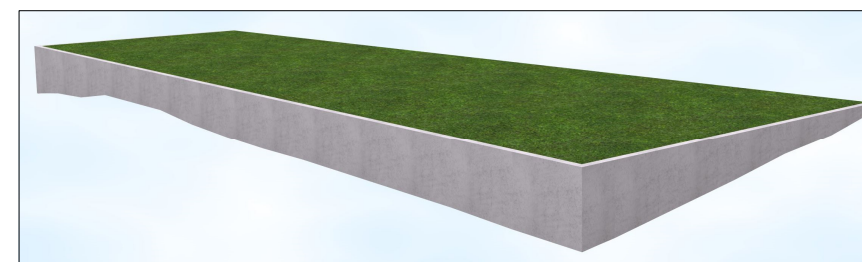
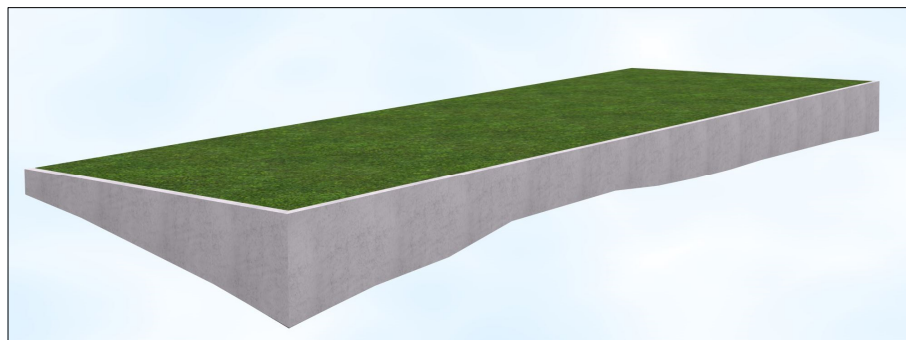
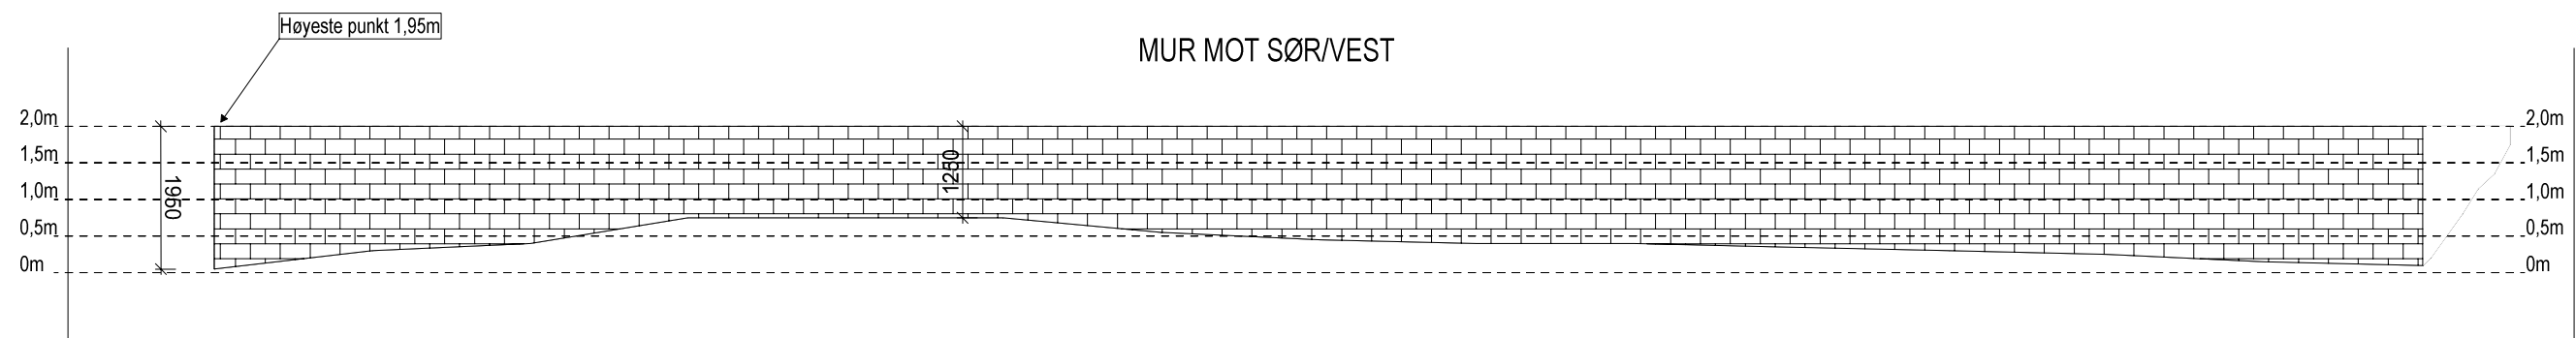
MUR MOT SØR/ØST





MUR MOT NORD/VEST



MUR MOT SØR/VEST



  	Tiltakshaver: Terje Dale	Dato: 28.04.2020
	Byggeplass: Lyngvegen 39	Tegn: Torgeir
	Kommune: Alver	Prosjekt nr.: 70
	Gnr: 188 Bnr: 196 Mål: 1 : 100	Tegn.nr.: 504
	LENGDEPROFIL MUR	70 Terje Dale