


TERRENGPROFIL B-B

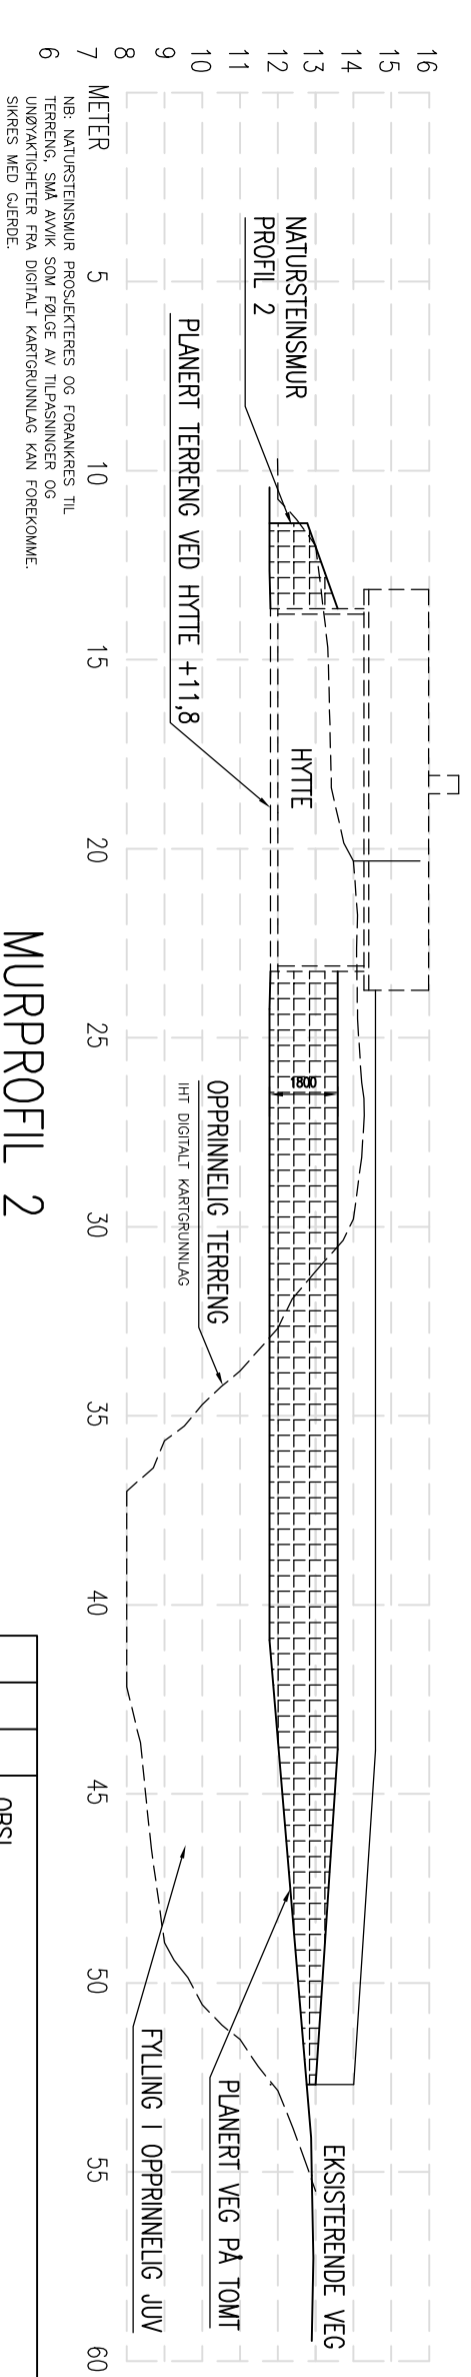

MURPROFIL 2

NB: NATURSTEINSMUR PROSJEKTERES OG FORANKRES TIL TERRENG. SMA AVIK SOM FØLGE AV TILPASNINGER OG UNØYAKTIGHETER FRA DIGITALT KARTGRUNNLAG KAN FOREKOMME. SIKRES MED GJERDE.

REV.	DESCRIPTION	DATE/SIGN
B	ENDRING MURER	01.04.20/LAH
A	TOPP MUR +11, NY MUR PROFIL 2	31.03.20/LAH

OBS!
 * TEGNINGEN KAN PRINTES I FEIL SKALA
 * IKKE TA MÅL DIREKTE PÅ TEGNING
 * BRUK BARE OPPGITTE MÅL

I HENHOLD TIL LOWERK ER DENNE TEGNINGEN ARKOCONSULT AS SIN EIENDOM. DENNE TEGNINGEN KAN IKKE BLI BRUKT, OFFENTLIGGJORT ELLER GIS VIDERE TIL TREDJEPART UTEN VÅRT SKRIFTLIGE SAMTYKKE. OVERTREDELSE AV DETTE KAN SØKSMÅL.

JOHN OG ANNE GRETHE DRANGE
 NY FRITIDSBOLIG, SØKNADSTEGN.
 GBNR. 62/59 ALVER
 TERRENG OG MURPROFIL

REVISION/DATE: **B/01.04.20**
 PROJECT NO.: 2020023
 DRAWING NO.: 117920023A12

arkoconsult
 ARKOCONSULT AS, Postboks 103, 5291 Valesstf.
 Tel.: 56390003 – Fax.: 56191130 – Mob.: 93241511
 Mail: post@arkoconsult.no – Org.nr.: 918269665 MVA

SCALE: 1:200 FORMAT: A3
 DRAWN: LAH DATE: 17.02.20
 CHECKED: OH DATE: 17.02.20