

## Søknad om ferdigattest

Pbl § 21-10, SAK10 §§ 8-1 og 8-2

Søknaden gjelder							
Eiendom/ byggested	Gnr.	Bnr.	Festnr.	Seksjonsnr.	Bygningsnr.	Bolignr.	Kommune
	23	19					
	Adresse				Postnr.	Poststed	
	Marøyvegen				5937	BØVÅGEN	

Ferdigattest	
Tilfredsstillert tiltaket kravene til ferdigattest?	<input checked="" type="checkbox"/> Ja <input type="checkbox"/> Nei Hvis nei, fyll ut informasjonen nedenfor.
Det gjenstår følgende arbeider av mindre vesentlig betydning som vil bli utført innen 14 dager:	Dato
Type arbeider	-----
Bekreftelse på at disse arbeidene er utført vil være kommunen i hende innen:	Dato

Oppdatert dokumentasjon	
Er det foretatt ikke søknadspårligte endringer/justeringer i forhold til tillatelsen?	<input type="checkbox"/> Ja <input checked="" type="checkbox"/> Nei Hvis ja, vedlegg oppdatert situasjonsplan, tegninger eller dokumentasjon som viser hva som er utført.

Sluttrapport for avfall		
Sluttrapport av	Dato	vedlegges søknaden
Ansvarlig søker forplikter seg til å påse at sluttrapporten blir ajourført og oppbevart.		Vedlegg nr. K -


Varmesystem			
Energiforsyning		Varmefordeling	
<input type="checkbox"/> Elektrisitet	<input type="checkbox"/> Sol	<input type="checkbox"/> Vannbåren gulvvarme	<input checked="" type="checkbox"/> Ikke relevant
<input type="checkbox"/> Biobrensel	<input type="checkbox"/> Gass	<input type="checkbox"/> Vannbåren radioator	<input type="checkbox"/> Luftoppvarming
<input type="checkbox"/> Varmepumpe - luft	<input type="checkbox"/> Olje/parafin	<input type="checkbox"/> Elektriske varmekabler	<input type="checkbox"/> Kamin/ovn/peis
<input type="checkbox"/> Varmepumpe - berg/sjø	<input type="checkbox"/> Annet	<input type="checkbox"/> Elektriske panelovner	<input type="checkbox"/> Annet
<input type="checkbox"/> Fjernvarme/spillvarme			

Erklæring	
<input checked="" type="checkbox"/>	Det bekreftes at tilstrekkelig dokumentasjon som grunnlag for driftsfasen er overlevert byggverkets eier

Vedlegg			
Beskrivelse av vedlegg	Gruppe	Nr. fra – til	Ikke relevant
Situasjonsplan, avkjøringsplan	D	1 – 1	<input type="checkbox"/>
Tegninger, plan, snitt, fasade	E	--	<input checked="" type="checkbox"/>
Redegjørelser/kart	F	--	<input checked="" type="checkbox"/>
Gjennomføringsplan	G	1 – 1	<input type="checkbox"/>
Sluttrapport for avfallsplan og miljøaneringsbeskrivelse	K	--	<input checked="" type="checkbox"/>
Boligspesifikasjon i matrikkelen	H	--	<input checked="" type="checkbox"/>
Uttalelser fra andre offentlige myndigheter	I	--	<input checked="" type="checkbox"/>
Andre vedlegg	Q	1 – 2	<input checked="" type="checkbox"/>

Underskrifter			
Ansvarlig søker for tiltaket (for tiltak etter pbl § 20-1)		Tiltakshaver (bare for tiltak uten ansvarlig søker pbl § 20-4)	
Foretak Arkitekt Knut Willie Jacobsen		Navn Alver kommune	
Kontaktperson Knut Willie Jacobsen	Telefon 93232240	Mobiltelefon 93232240	Kontaktperson Stian Marøy
E-post kwil-jac@online.no			Telefon 56349051
Dato 29.04.2020	Underskrift 	Dato 30.04.2020	Underskrift Stian Marøy
Gjentas med blokkbokstaver KNUT WILLIE JACOBSEN		Gjentas med blokkbokstaver STIAN MARØY	

D-1

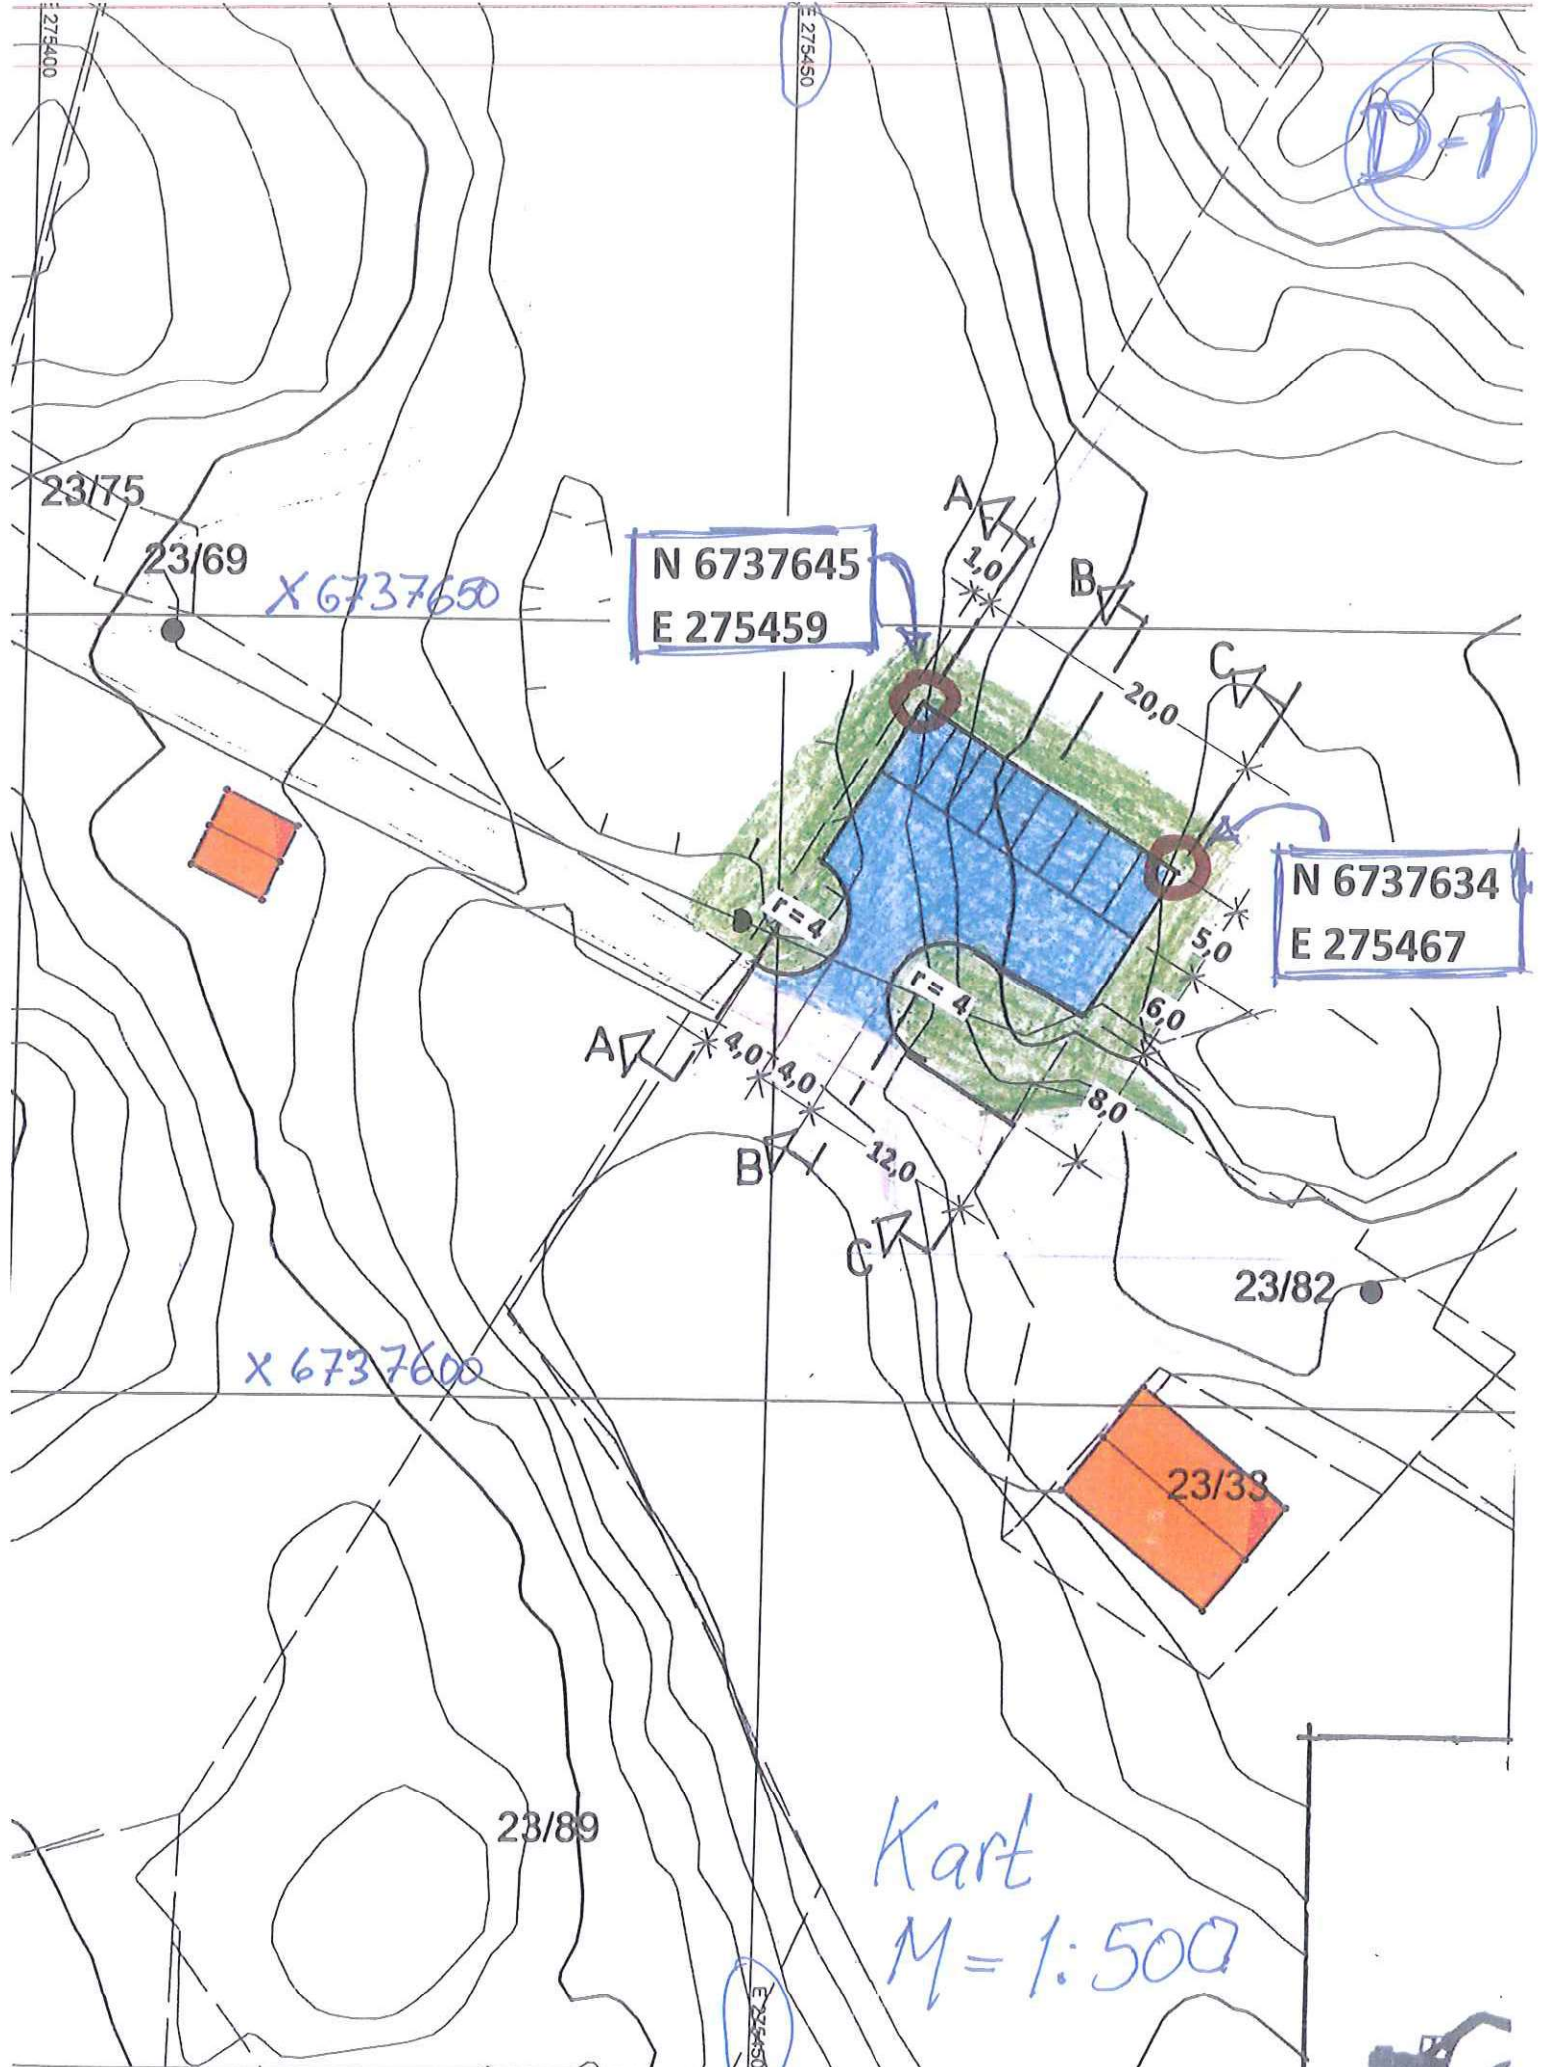

N 6737645  
E 275459

N 6737634  
E 275467

X 6737650

X 6737600

Kart  
M = 1:500



## Gjennomføringsplan

Eiendom/ byggested	Gnr. 23	Bnr. 19	Festl.nr.	Seksj.nr.	Bygn.nr.	Kommune <i>Radøy, Alver kom.</i>	Adresse Marøyvegen	Postnr. 5937	Poststed BØVAGEN	Signatur, ansv. søker <i>Knut Willie Jacobsen</i>	Dato 29.04.2020	Versjonsnr.
-----------------------	------------	------------	-----------	-----------	----------	-------------------------------------	-----------------------	-----------------	---------------------	--	--------------------	-------------

Alle fagområder i tiltaket	Beskrivelse av fagområde, ansvarsområde, tiltaksklasse (i hhv. prosjektering, utførelse og kontroll)	Tiltaks-klasse	Foretakets navn og org.nr.	Kryss for planlagt samsvarserklæring / kontrollertklæring erstattes med dato når denne foreligger					Satt kryss når arbeidet innen ansvarsområdet er avsluttet
				Søknad om rammetillatelse	Søknad om igangsettings-tillatelse/lett-trinnsøknad	Søknad om midlertidig brukstillatelse	Søknad om ferdiggjøring	Søknad om	
SØK	Søkerfunksjonen	(3) 1	(4) Arkitekt Knut Willie Jacobsen 980 347 176	(5)	(6)	(7)	(8) 29.04.2020	(9) <input checked="" type="checkbox"/>	
PRO	Prosjektering av veg, utearealer og landskapsutforming	1	-----"-----"				29.04.2020	<input checked="" type="checkbox"/>	
UTF	Veg- og grunnarbeider	1	Alversund Maskinstasjon AS 937 664 044				29.04.2020	<input checked="" type="checkbox"/>	
								<input type="checkbox"/>	
								<input type="checkbox"/>	
G-1

Kommunens saksnr.

Prosjektnr.

Q-1



## Samsvarserklæring

etter plan- og bygningsloven (pbl) § 23-1, SAK10 kapittel 12

Samsvarserklæringen skal sendes til ansvarlig søker.

Erklæringen gjelder								
Eiendom/ byggested	Gnr.	Bnr.	Festenr.	Seksjonsnr.	Bygningsnr.	Bolignr.	Kommune	
	23	19						
	Adresse				Postnr.	Poststed		
Marøyvegen				5937	BØVÅGEN			
Foretak								
Foretakets navn						Organisasjonsnr.		
Alversund Maskinstasjon AS						937 664 044		
Ansvarsrett erklært dato				Arbeidet innen ansvars- området er avsluttet		<input checked="" type="checkbox"/> Ja <input type="checkbox"/> Nei		
Ansvarsområde								
Hentet fra erklæring om ansvarsrett	Funksjon (PRO, UTF)							
	PRO/UTF							
	Beskrivelse av ansvarsområde Anlegge Parkeringsplass							
Ansvarlig for prosjektering:								
Det er ikke avdekket gjenstående arbeider innenfor ansvarsområdet som er til hinder for å gi:								
<input type="checkbox"/> Rammetillatelse	<input type="checkbox"/> Igangsettingstillatelse/ ett-trinns tillatelse	<input type="checkbox"/> Midlertidig brukstillatelse	<input checked="" type="checkbox"/> Ferdigattest					
Ansvarlig for utførelse:								
<input type="checkbox"/> Midlertidig brukstillatelse – Gjenstående arbeider for ansvarsområdet innenfor denne delen av tiltaket frem mot ferdigattest								
Angi gjenstående arbeider av mindre vesentlig betydning, innenfor ansvarsområdet og den delen av tiltaket det søkes midlertidig brukstillatelse for								
Angi resterende deler av tiltaket hvor det her ikke søkes om midlertidig brukstillatelse								
Sikkerhetsnivå og arbeider som vil bli utført innen 14 dager (Gjelder midlertidig brukstillatelse)								
Gjenstår det arbeid innenfor ansvarsområdet, for at tiltaket skal være sikkert å ta i bruk?						<input type="checkbox"/> Ja	<input checked="" type="checkbox"/> Nei	Hvis ja, fyll ut informasjonen nedenfor
For å oppnå tilstrekkelig sikkerhetsnivå, vil følgende arbeider bli utført innen:						Dato		
Type arbeider								
Ferdigattest								
<input checked="" type="checkbox"/> Ferdigattest – Det er ikke avdekket feil eller mangler som hindrer ferdigattest								
Bekreftelser								
Vi bekrefter at kvalitetssikring er utført og dokumentert i henhold til erklæring om ansvarsrett og foretakets kvalitetssikring.								
<input type="checkbox"/> Vi bekrefter at prosjektering er i samsvar med ytelser i TEK17 og preaksepterte ytelser (VTEK) eller ved analyse som viser at forskriftens (TEK17) funksjonkrav er oppfylt								
<input checked="" type="checkbox"/> Vi bekrefter at utførelse er i samsvar med produksjonsunderlag.								
Erklæring og underskrift								
Foretaket er kjent med reglene om straff og sanksjoner i plan- og bygningsloven kap 32, og at det kan medføre reaksjoner dersom det er gitt uriktige opplysninger.								
Dato	Foretakets underskrift			Gjentas med blokkbokstaver				
29.04.2020				OVE MYKING				



Kommunens saksnr.	Vedlegg nr.
	G-

## Kontrollerklæring med sluttrapport

etter plan- og bygningsloven (pbl) § 24-2, jf. SAK10 § 12-5 og § 14-8

Kontrollerklæring skal sendes til ansvarlig søker.

Erklæringen gjelder							
Eiendom/ byggested	Gnr.	Bnr.	Festenr.	Seksjonsnr.	Bygningsnr.	Bolignr.	Kommune
	23	19					
	Adresse Marøyvegen				Postnr.	Poststed BØVÅGEN	
				5937			

Ansvarlig kontrollerende	
Foretakets navn Alversund Maskinstasjon AS	Organisasjonsnr. 937 664 044

Ansvarsrett erklært dato	
-----------------------------	--

Ansvarsområdet	
Hentet fra erklæring om ansvarsrett	UTF Graving, sprenging , planering

Sluttrapport	
<input checked="" type="checkbox"/> Ingen avvik er funnet, se vedlagte plan for uavhengig kontroll	
<input type="checkbox"/> Observerte avvik er lukket, se vedlagte plan for uavhengig kontroll	
<input type="checkbox"/> Åpne avvik er rapportert til kommunen, se vedlagt plan for uavhengig kontroll	
Vedlegg	Plan for uavhengig kontroll
	Vedlegg nr. G-

Erklæring og underskrift		
Kontroll er gjennomført på en forskriftsmessig måte. Kontrollforetaket er uavhengig av foretakene som er kontrollert.		
Ansvarlig kontrollerende foretak er kjent med reglene om straff og sanksjoner i plan- og bygningsloven kap 32, og at det kan medføre reaksjoner dersom vi har gitt uriktige opplysninger.		
Dato 29.04.2020	Kontrollerende foretaks underskrift 	Gjentas med blokkbokstaver OVE MYKING