




FASADE MOT NORD-ØST

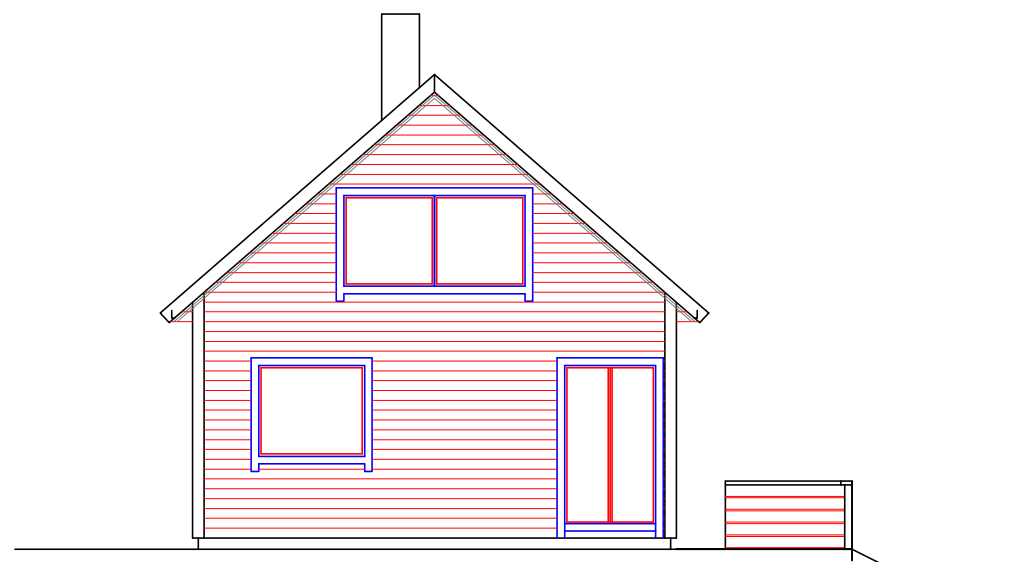


FASADE MOT NORD-VEST

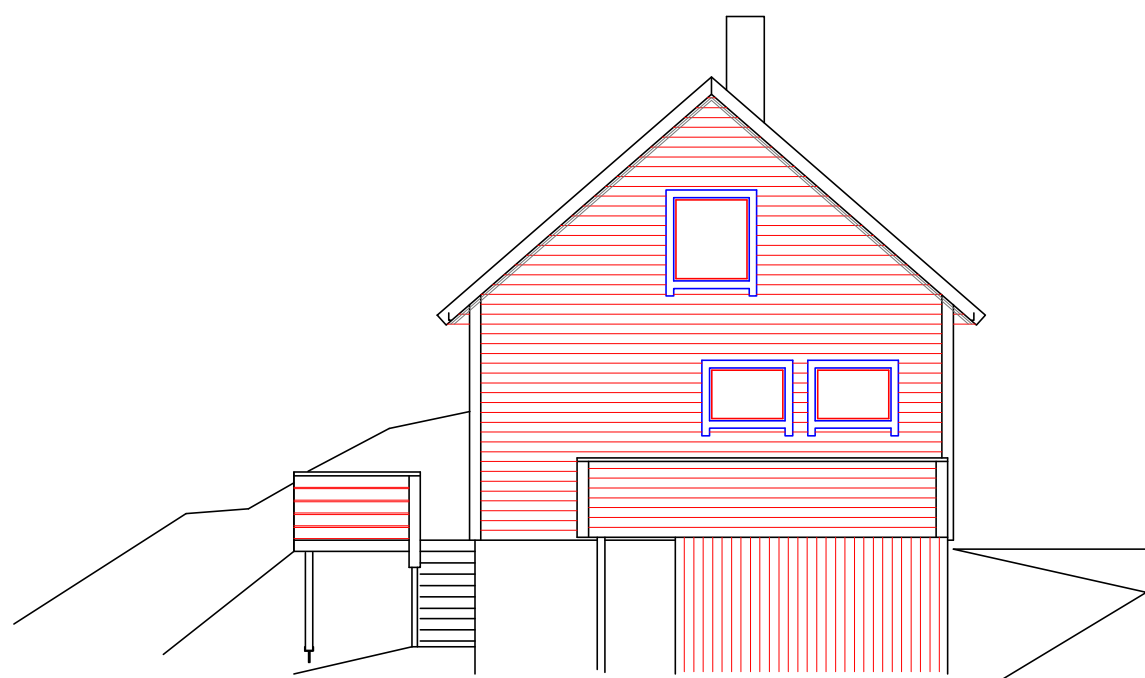

FASADE MOT SØR-ØST

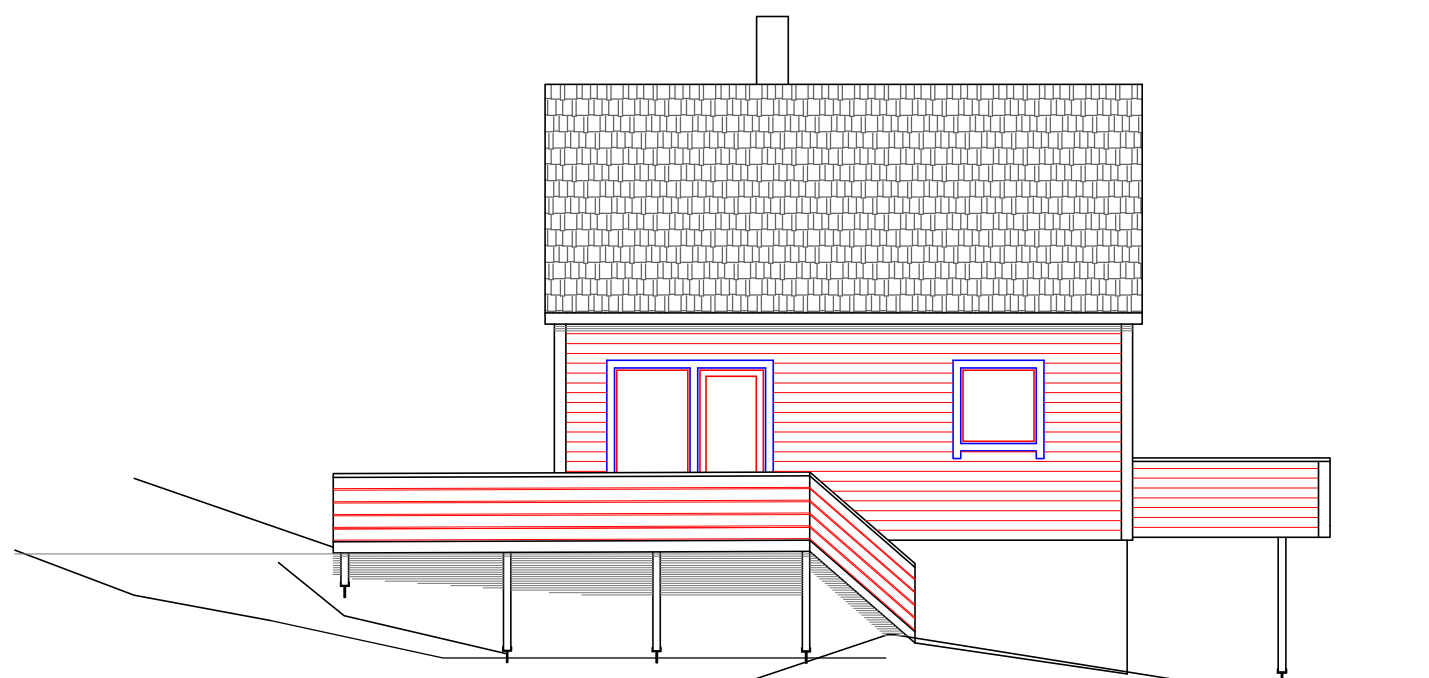

FASADE MOT SØR-VEST

 <p><b>HAMMAR</b> KAMERATANE AS</p>	Dato	Konstr./Tegnet	Godkjent	Målestokk	FASADER		
	281119	<i>Bleina Ersted</i>		1:100-1:50	Erstatning for	Erstattet av	
	TILTAKSHAVER: TORMOD VÅGENES						
	BYGGEPLASS: VÅGENESVEGEN 176 EKSISTERENDE BYGG						
Henvielse			Beregning				
KONTOR@HAMM-KAM.NO					995 46 989		