




FASADE MOT NORD-ØST

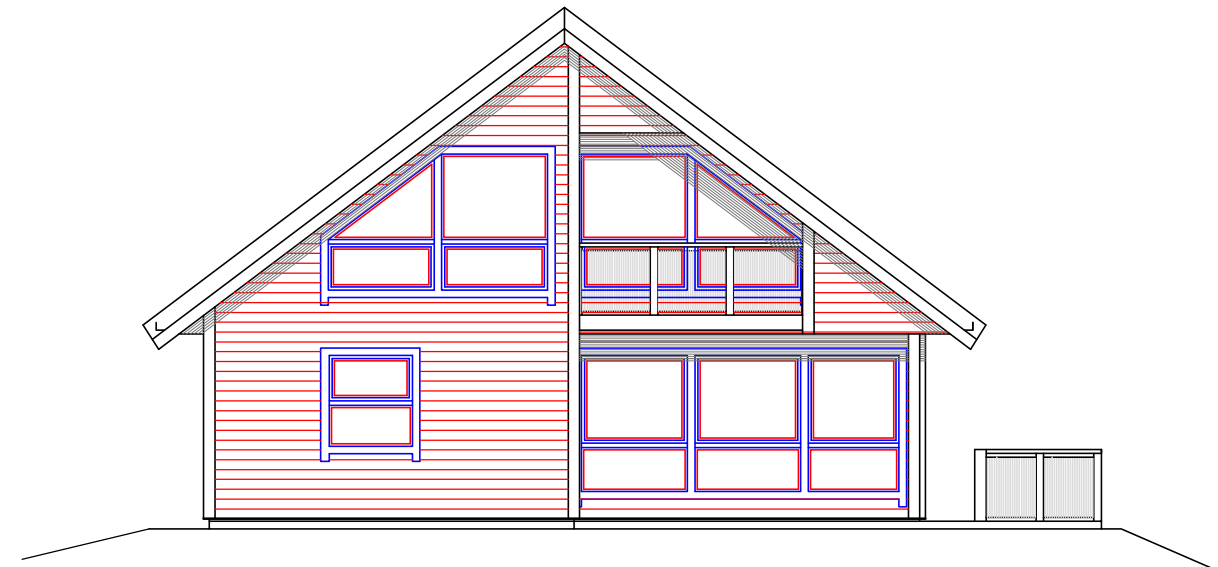

FASADE MOT NORD-VEST

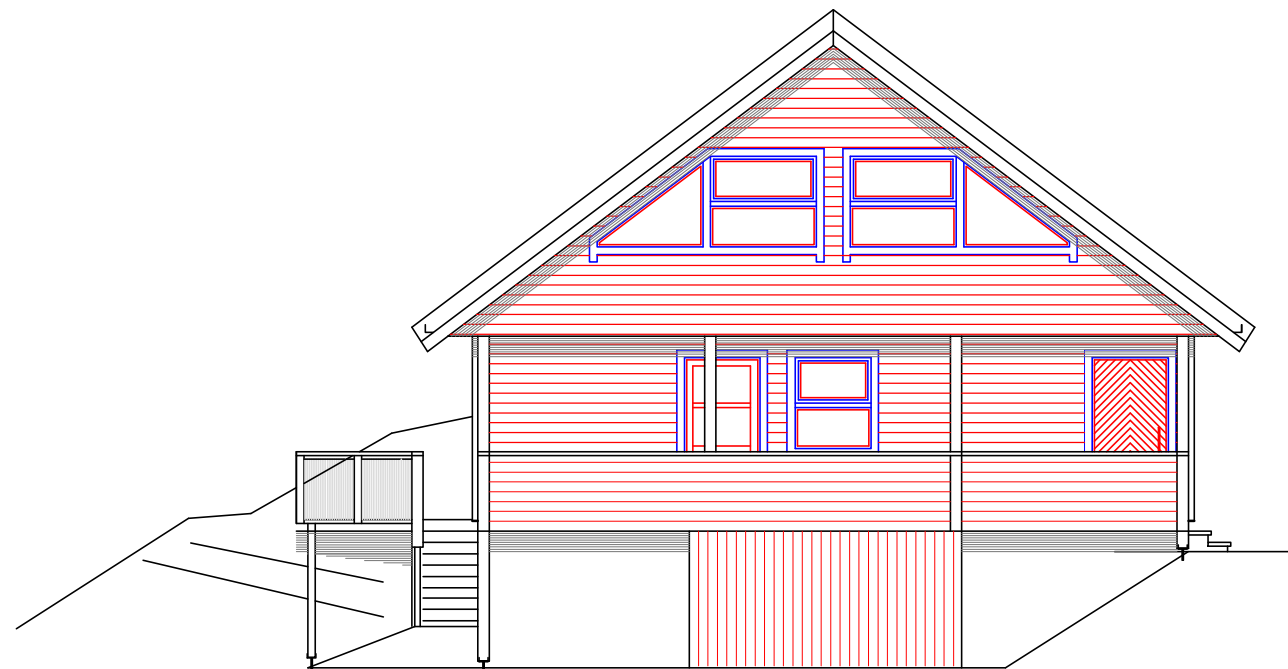

FASADE MOT SØR-ØST

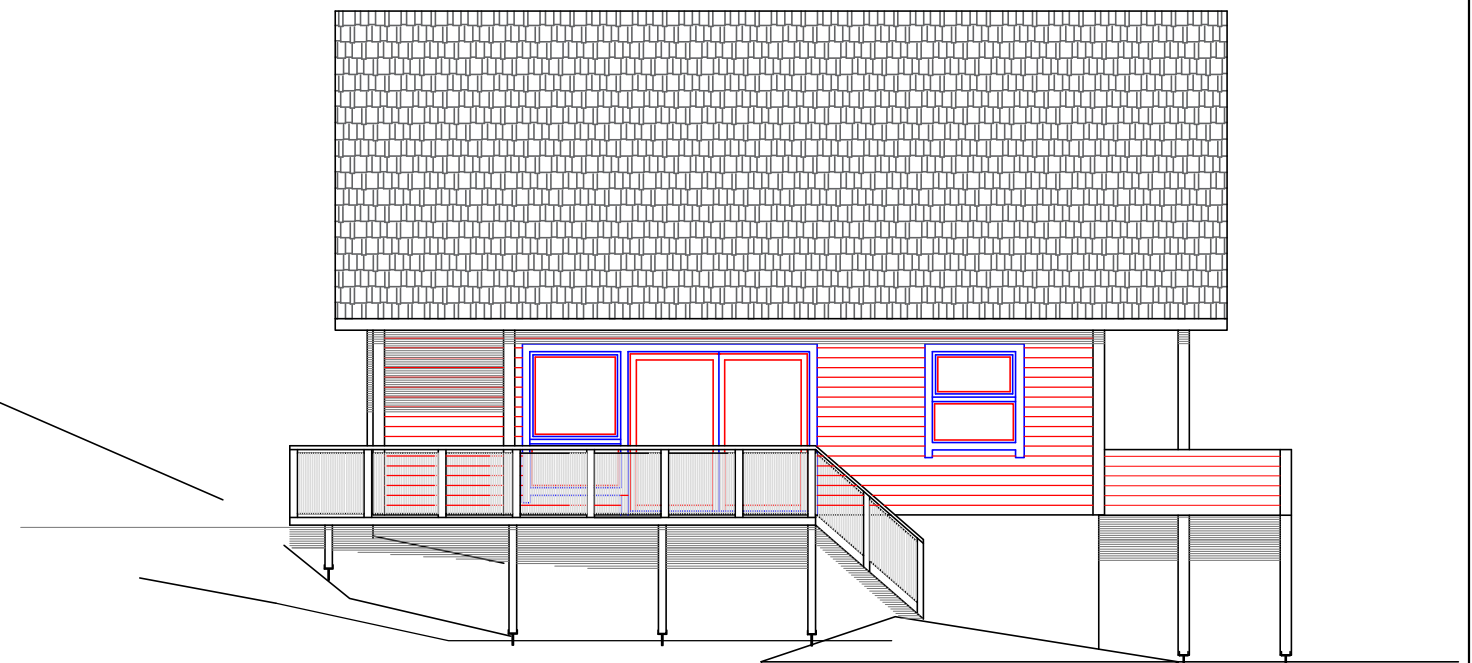

FASADE MOT SØR-VEST

ALLE MÅL MÅ KONTROLLERES OG
TILPASSES EKSISTERENDE BYGG



Dato	Konstr./Tegnet	Godkjent	Målestokk	FASADER	
281119	<i>Steinar Erstad</i>		1:100-1:50	Erstatning for:	Erstattet av:
TILTAKSHAVER:		TORMOD VÅGENES			
BYGGEPLASS:		VÅGENESVEGEN 176			
		EKSISTERENDE BYGG			
Henviisning		Beregning			
KONTOR@HAMM-KAM.NO		995 46 989			