



BYGGESØKNADSTEGNING
Fasader 1 og 2

Tiltakshaver: Seim Bygg AS Nesbrekka 28 Alver Kommune	Tiltak: Niishøyen Tomt 2 Alver Kommune	Gnr./Bnr. 172/209
Leverandør: Seim Bygg AS Nesbrekka 28 Alver Kommune	ANSVARLIG PROSJEKTERENDE: Dakark AS	A3
<small>TEGNINGENE MÅ IKKE KOPIERES ELLER BENYTTES VED UTFØRELSE AV ARBEIDER UTEN MEDVIRKNING FRA DAKARK AS TEGNINGENE ER IKKE GYLDIG UTEN KVALITETSIKRINGSYSTEMET TIL DAKARK AS</small>		

BYGGMANN®

MÅL: 1:200	Prosjektnr. 2001-20
DATE: 16.04.20	Org. nr. 976598407
TEGNER: AR	www.byggmann.no
Tegningsnr. A21-01	



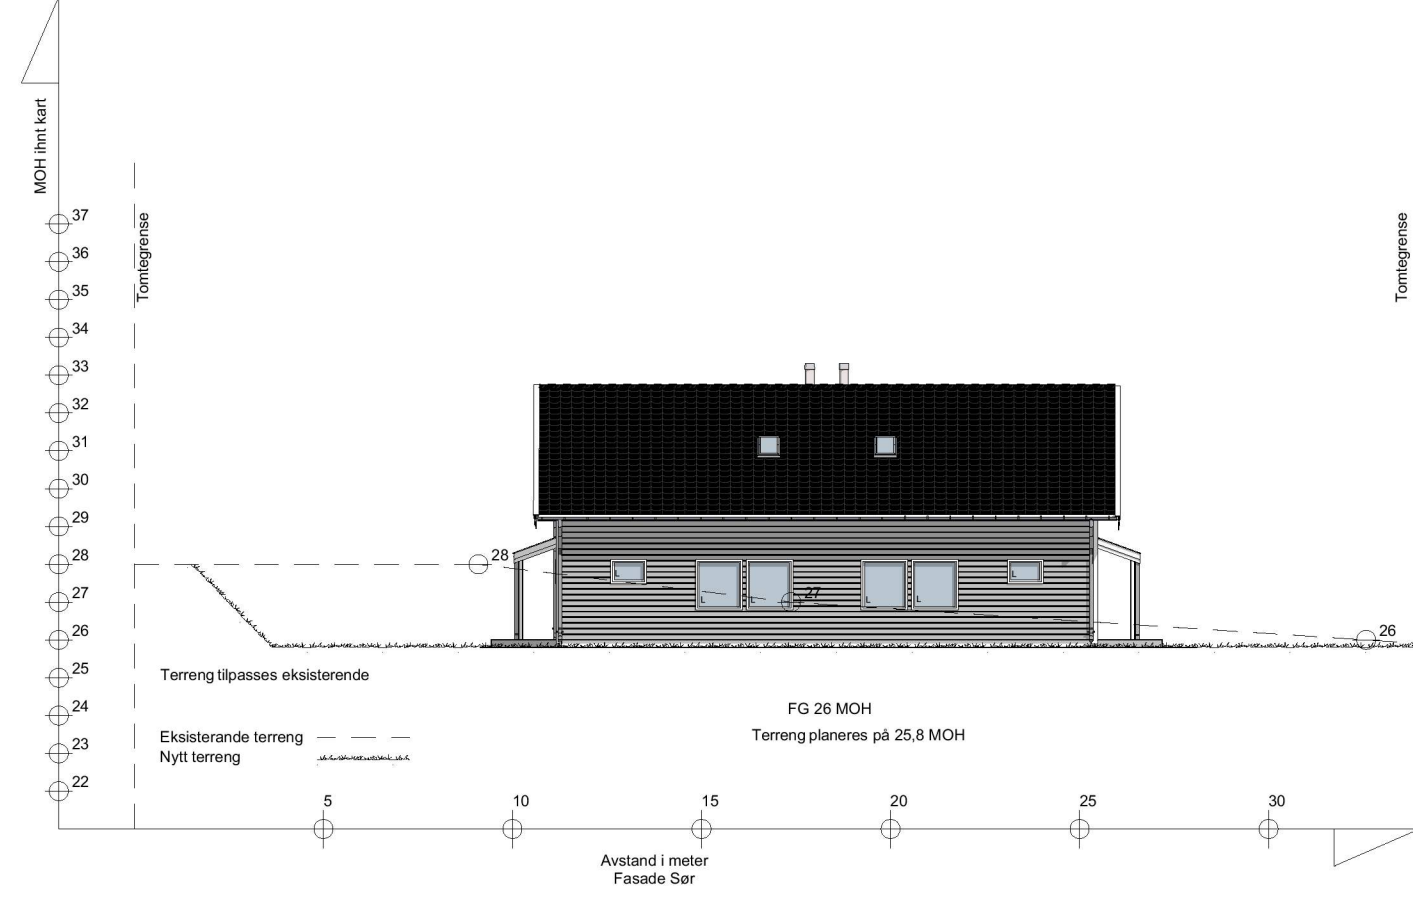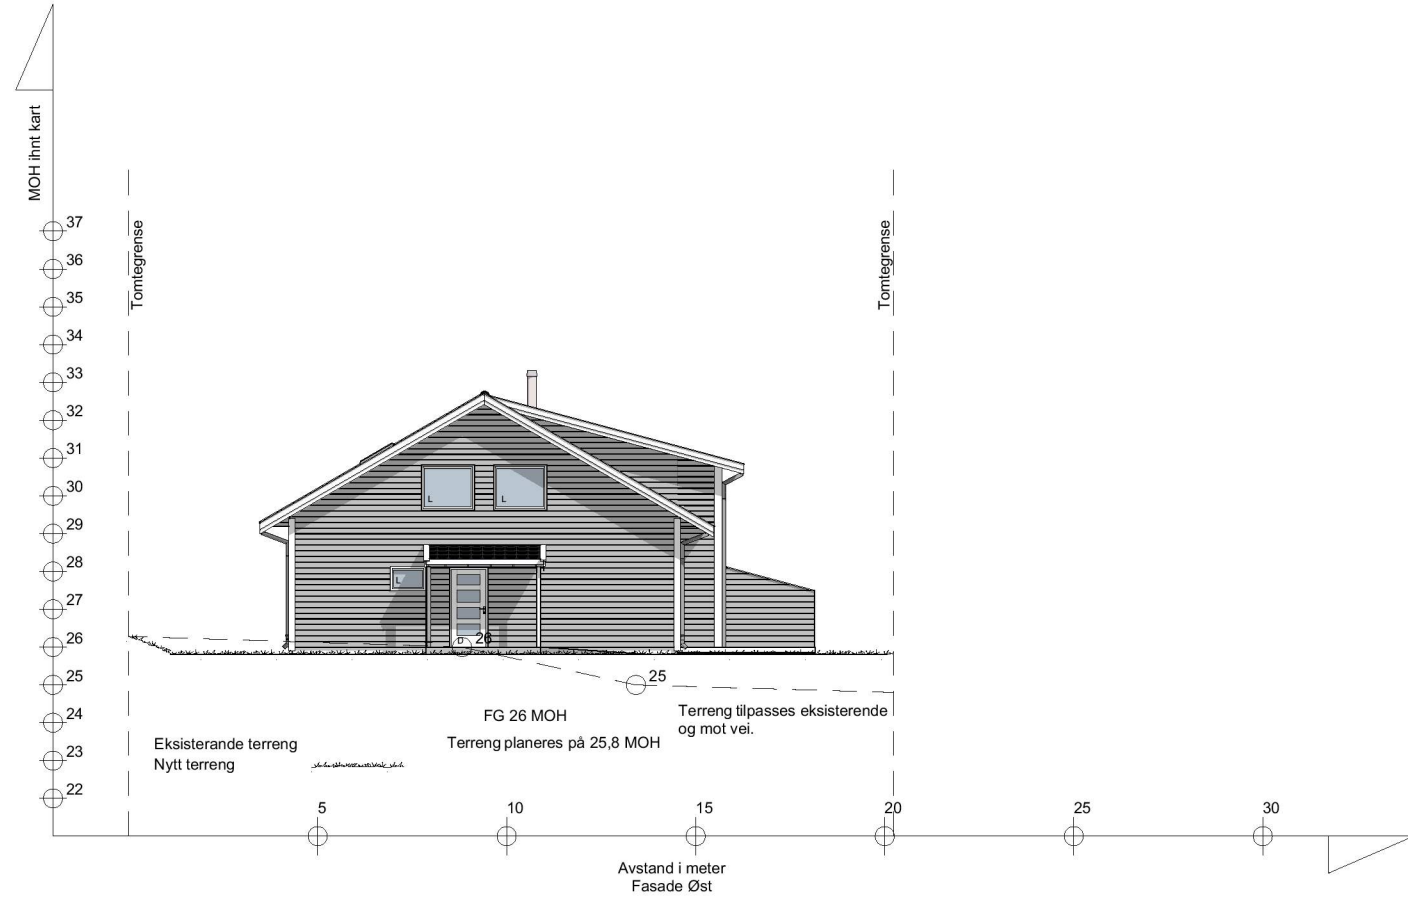

BYGGESØKNADSTEGNING
Fasader 3 og 4



BYGGMANN®

Tiltakshaver: Seim Bygg AS Nesbrekka 28 Alver Kommune	Tiltak: Niishøyen Tomt 2 Alver Kommune	Gnr./Bnr. 172/209
Leverandør: Seim Bygg AS Nesbrekka 28 Alver Kommune	ANSVARLIG PROSJEKTERENDE: Dakark AS	A3
<small>TEGNINGENE MÅ IKKE KOPIERES ELLER BENYTTES VED UTFØRELSE AV ARBEIDER UTEN MEDVIRKNING FRA DAKARK AS TEGNINGENE ER IKKE GYLDIG UTEN KVALITETSIKRINGSYSTEMET TIL DAKARK AS</small>		

MÅL: 1:200	Prosjektnr. 2001-20
DATE: 16.04.20	Org. nr. 976598407
TEGNER: AR	Tegningsnr. A21-02
www.byggmann.no	



BYGGMANN®

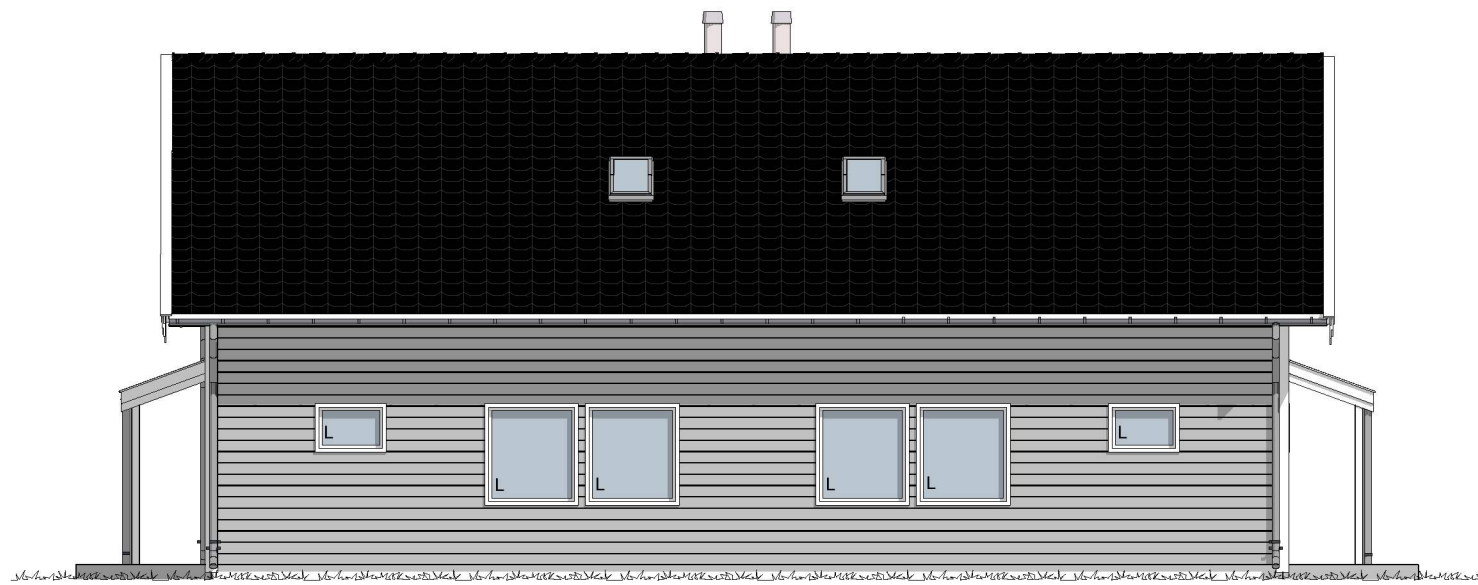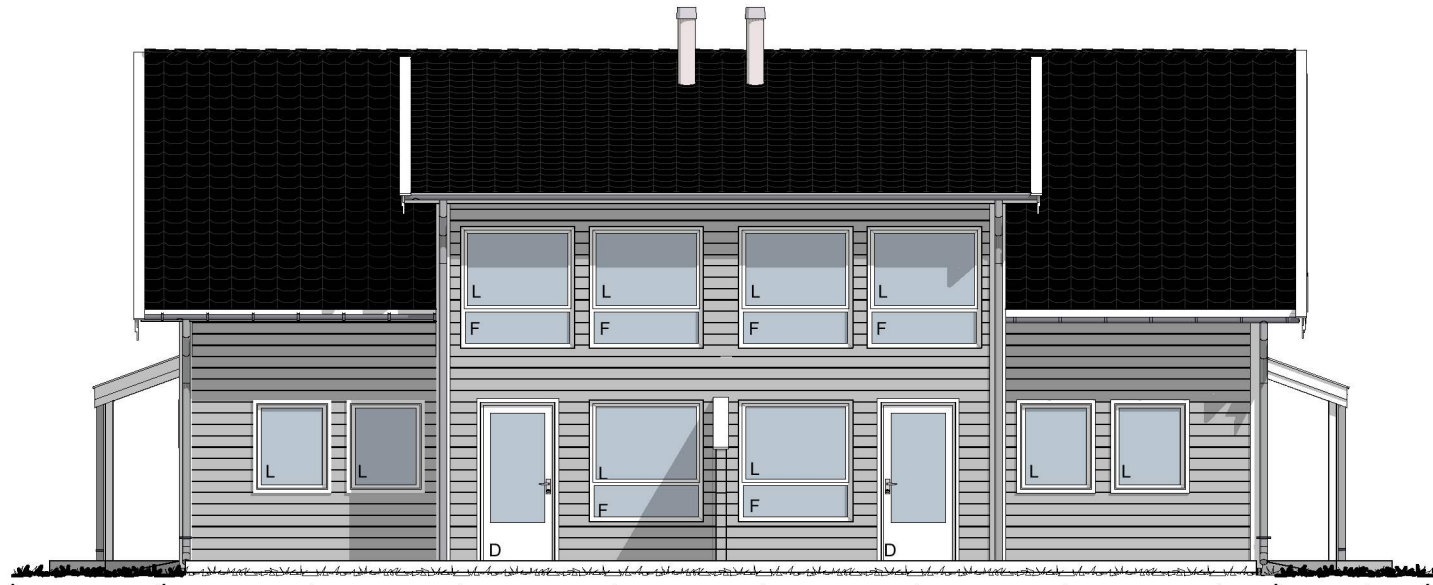

BYGGMANN®



01.05.2020

Einar Stusdal

BYGGESØKNADSTEGNING 1. Etg

Tiltakshaver:
Seim Bygg AS
Nesbrekka 28 Alver Kommune

Leverandør:
Seim Bygg AS
Nesbrekka 28 Alver Kommune

Tiltak:
Niishøyen
Tomt 2 Alver Kommune

ANSVARLIG PROSJEKTERENDE:
Dakark AS

A3

TEGNINGENE MÅ IKKE KOPIERES ELLER BENYTTES VED UTFØRELSE AV ARBEIDER UTEN MEDVIRKNING FRA DAKARK AS
TEGNINGENE ER IKKE GYLDIG UTEN KVALITETSIKRINGSYSTEMET TIL DAKARK AS

BYGGMANN®

MÅL: 1:100
Prosjektnr. 2001-20


DATO: 16.04.20
Org. nr. 976598407

TEGNER: AR
www.byggmann.no

Tegningsnr. A21-05



DIREKTORATET FOR BYGGKVALITET

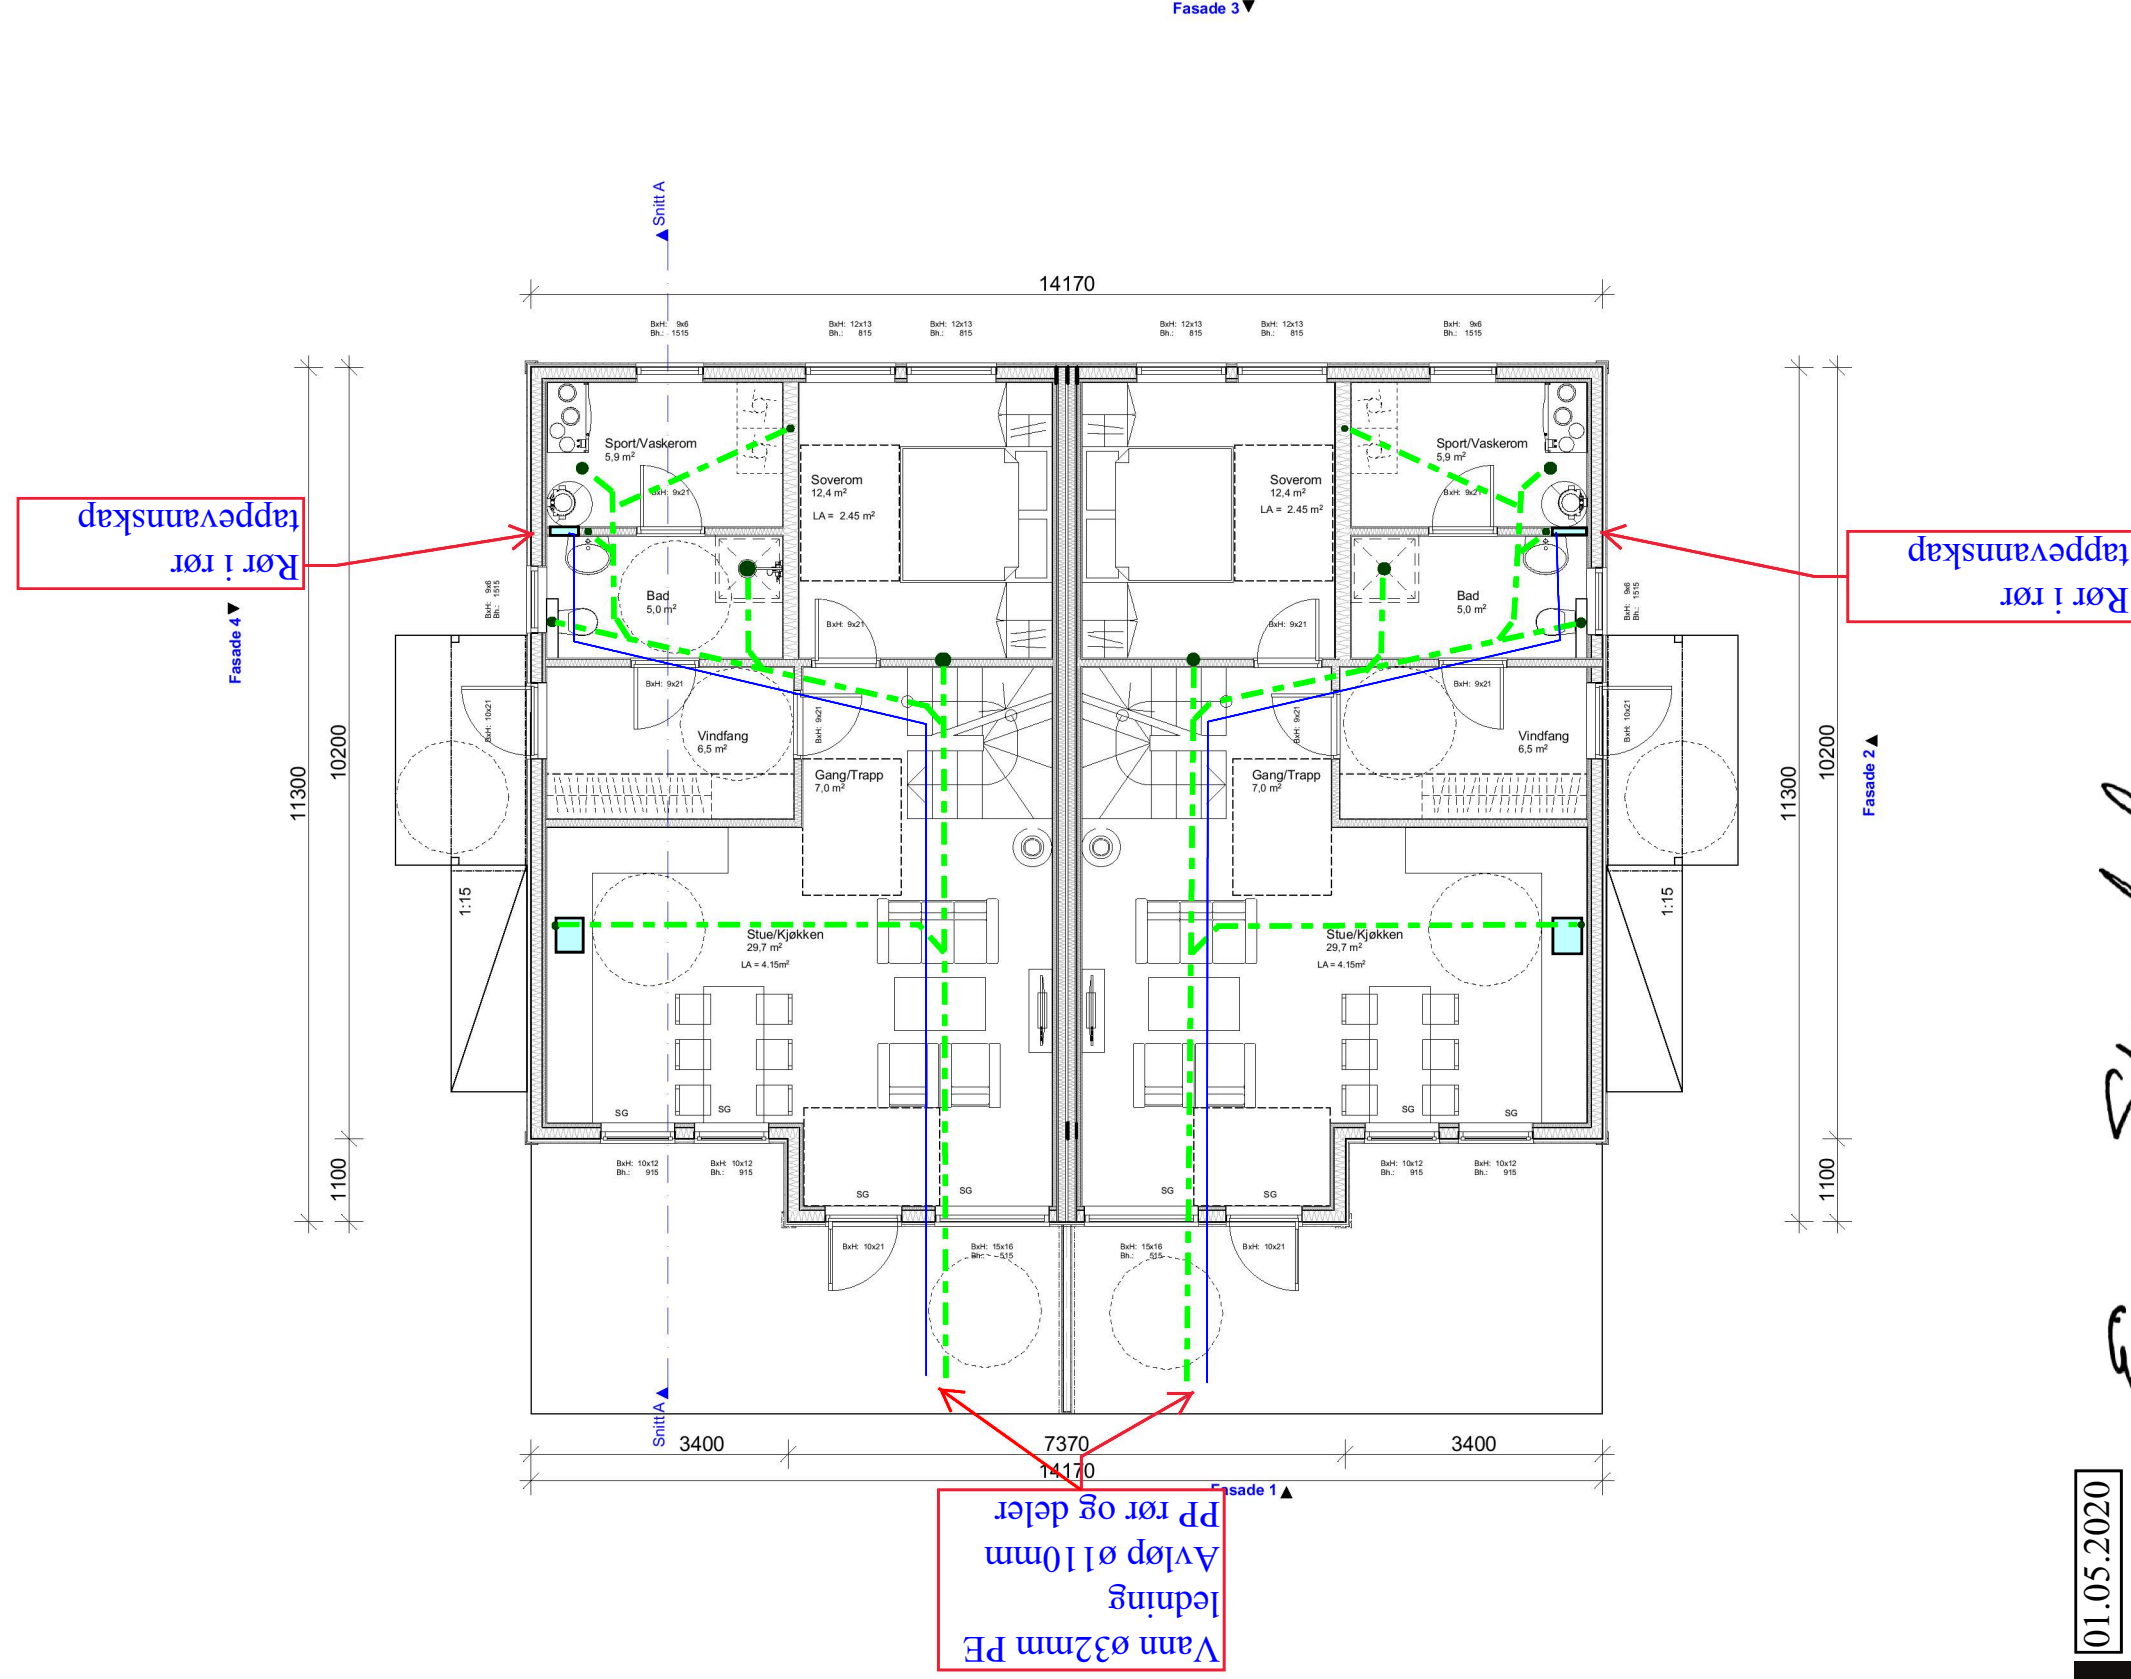



01.05.2020

Einar Stusdal

BYGGESØKNADSTEGNING
2. Etg

Tiltakshaver:
Seim Bygg AS
Nesbrekka 28 Alver Kommune

Tiltak:
Niishøyen
Tomt 2 Alver Kommune

Gnr./Bnr.
172/209

BYGGMANN®

MAL:
1:100
Prosjektnr.
2001-20

Leverandør:
Seim Bygg AS
Nesbrekka 28 Alver Kommune

ANSVARLIG PROSJEKTERENDE:
Dakark AS

A3

DATO:
16.04.20
Org. nr.
976598407


TEGNER:
AR
www.byggmann.no

TEGNINGENE MÅ IKKE KOPIERES ELLER BENYTTES VED UTFØRELSE AV ARBEIDER UTEN MEDVIRKNING FRA DAKARK AS
TEGNINGENE ER IKKE GYLDIG UTEN KVALITETSIKRINGSYSTEMET TIL DAKARK AS

Tegningsnr.
A21-06




DIREKTORATET FOR BYGGKVALITET

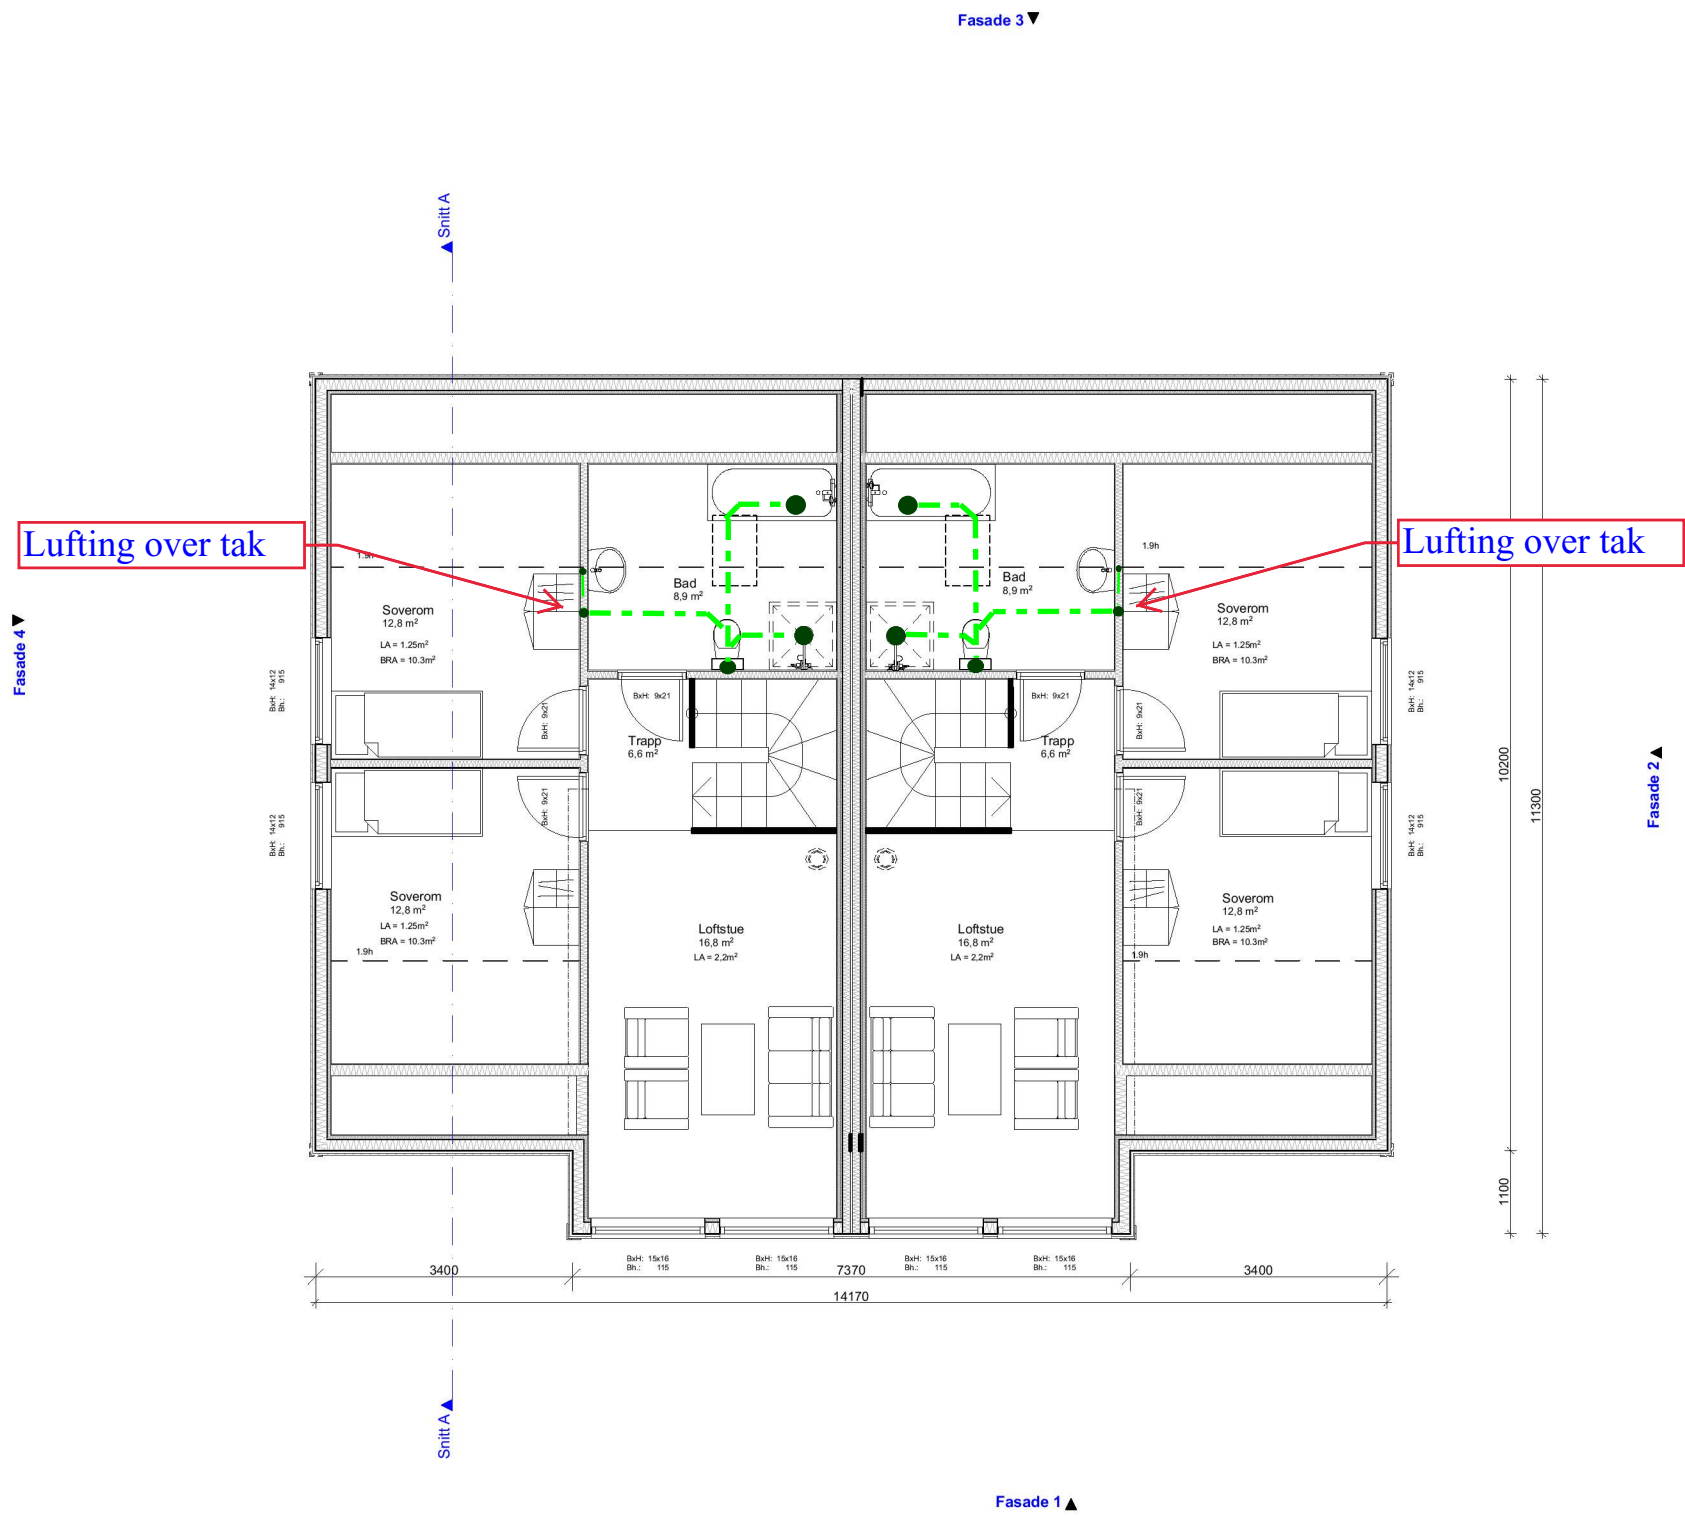

Lufting over tak

Lufting over tak

Fasade 4 ▼

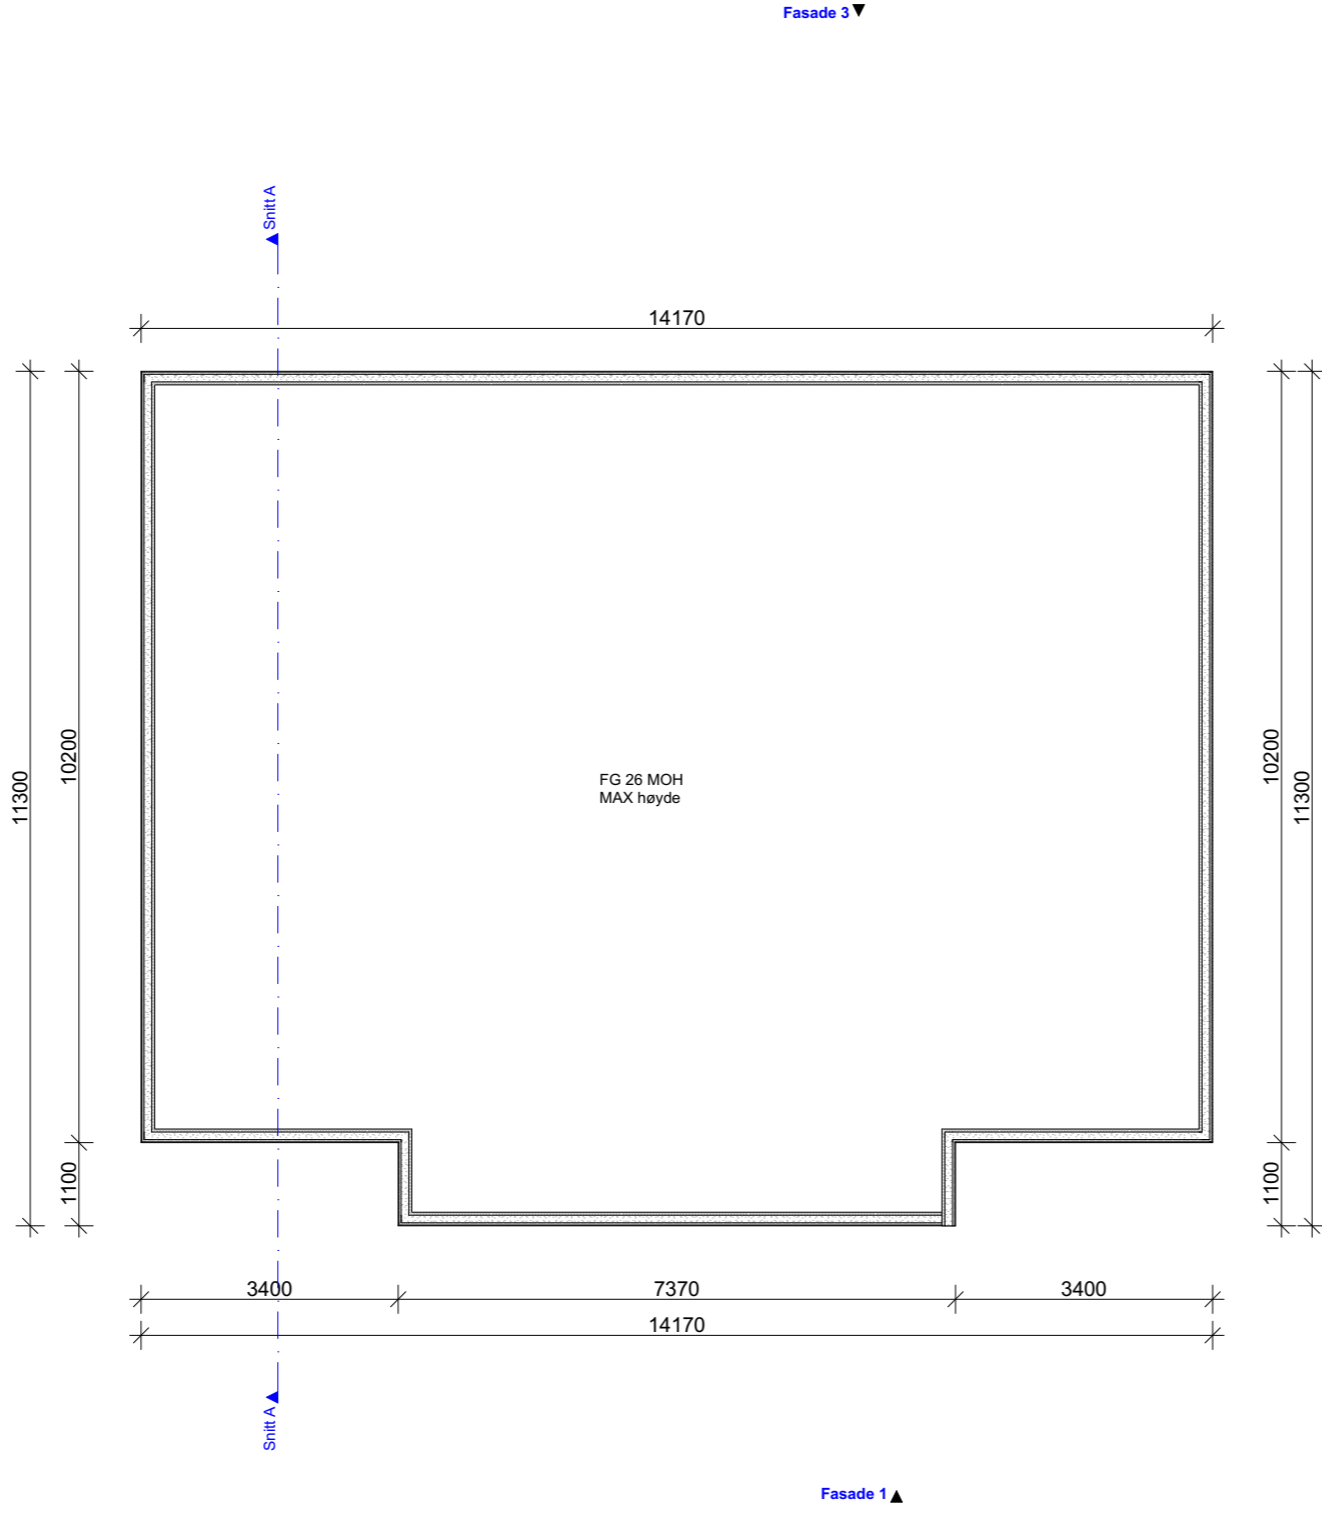

Fasade 2 ▲

BYGGESØKNADSTEGNING Ringmur

Tiltakshaver: Seim Bygg AS Nesbrekka 28 Alver Kommune	Tiltak: Niishøyen Tomt 2 Alver Kommune	Gnr./Bnr. 172/209
Leverandør: Seim Bygg AS Nesbrekka 28 Alver Kommune	ANSVARLIG PROSJEKTERENDE: Dakark AS	A3


TEGNINGENE MÅ IKKE KOPIERES ELLER BENYTTES VED UTFØRELSE AV ARBEIDER UTEN MEDVIRKNING FRA DAKARK AS
TEGNINGENE ER IKKE GYLDIG UTEN KVALITETSIKRINGSYSTEMET TIL DAKARK AS

BYGGMANN®

MÅL: 1:100	Prosjektnr. 2001-20
DATE: 16.04.20	Org. nr. 976598407
TEGNER: AR	Tegningsnr. A21-04
www.byggmann.no	



DIREKTORATET FOR BYGGKVALITET

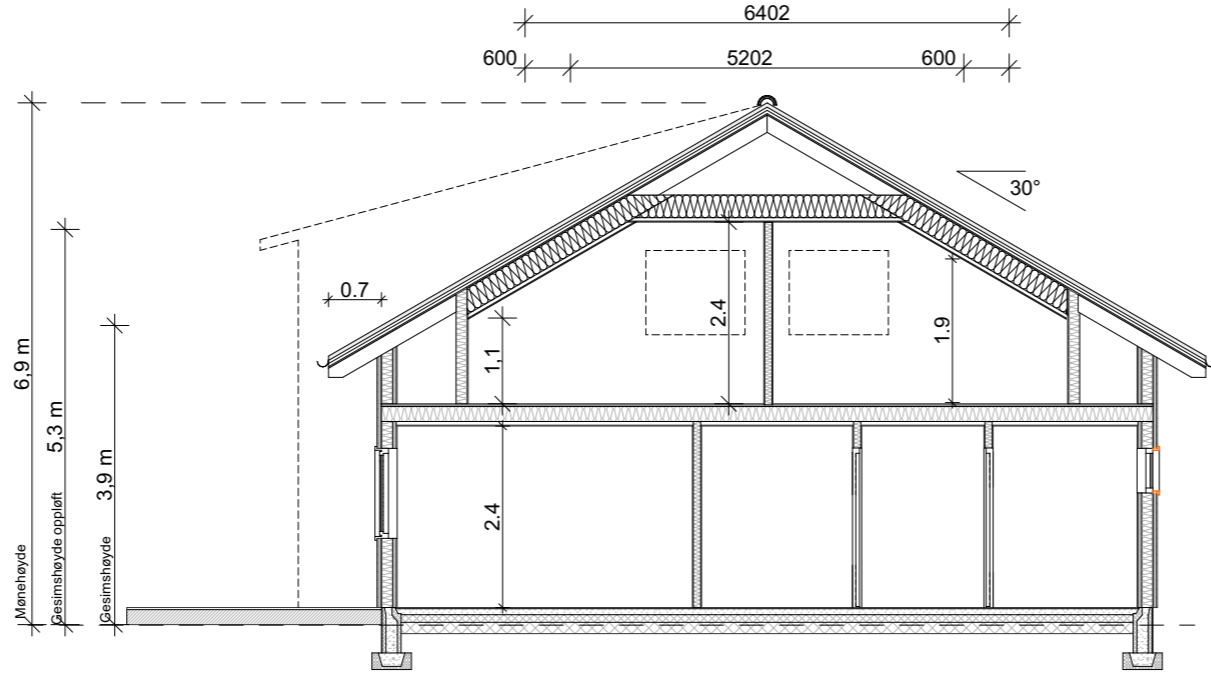

Gjelder for hele bygget.

	BRA	BYA	Omkrets	BTA	Oppvarmet Volum	PRIMÆR P-ROM	SEKUNDÆR S-ROM
1.etg	142,2 m ²			155,8 m ²	341,28 m ³	142,2 m ²	
2.etg	107,5 m ²			112,8 m ²	261,88 m ³	107,5 m ²	
SUM	249,7 m ²	155,8 m ²	49,2 m	268,6 m ²	603,16 m ³	249,7 m ²	

BYGGESØKNADSTEGNING
Snitt

Tiltakshaver:
Seim Bygg AS
Nesbrekka 28 Alver Kommune

Leverandør:
Seim Bygg AS
Nesbrekka 28 Alver Kommune

TEGNINGENE MÅ IKKE KOPIERES ELLER BENYTTES VED UTFØRELSE AV ARBEIDER UTEN MEDVIRKNING FRA DAKARK AS
TEGNINGENE ER IKKE GYLDIG UTEN KVALITETSIKRINGSYSTEMET TIL DAKARK AS

BYGGMANN®

MÅL: 1:100
Prosjektnr. 2001-20


Org. nr. 976598407

TEGNER: AR

www.byggmann.no
Tegningsnr. A21-07



DIREKTORATET FOR BYGGKVALITET

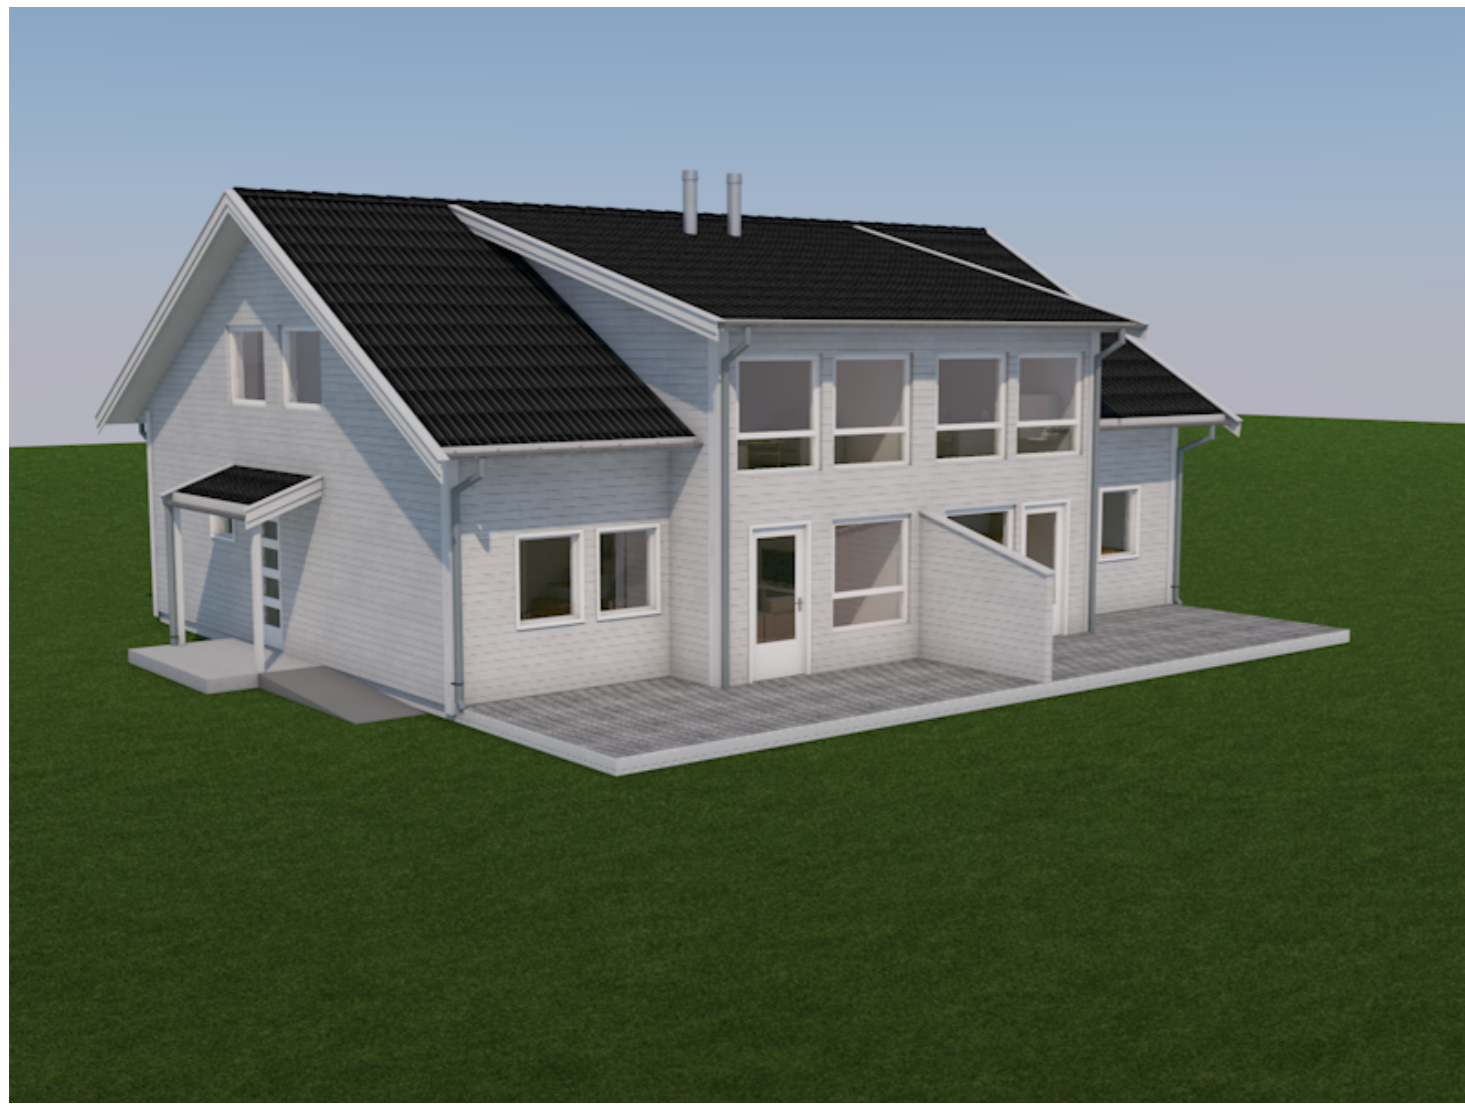

BYGGESØKNADSTEGNING
Perspektiv

Tiltakshaver: Seim Bygg AS Nesbrekka 28 Alver Kommune	Tiltak: Niishøyen Tomt 2 Alver Kommune	Gnr./Bnr. 172/209
Leverandør: Seim Bygg AS Nesbrekka 28 Alver Kommune	ANSVARLIG PROSJEKTERENDE: Dakark AS	A3

TEGNINGENE MÅ IKKE KOPIERES ELLER BENYTTES VED UTFØRELSE AV ARBEIDER UTEN MEDVIRKNING FRA DAKARK AS
TEGNINGENE ER IKKE GYLDIG UTEN KVALITETSIKRINGSYSTEMET TIL DAKARK AS

BYGGMANN®

MÅL:	Prosjektnr. 2001-20
DATE:	Org. nr. 976598407
TEGNER:	AR
www.byggmann.no	Tegningsnr. A21-02

