


# Snitt A - A

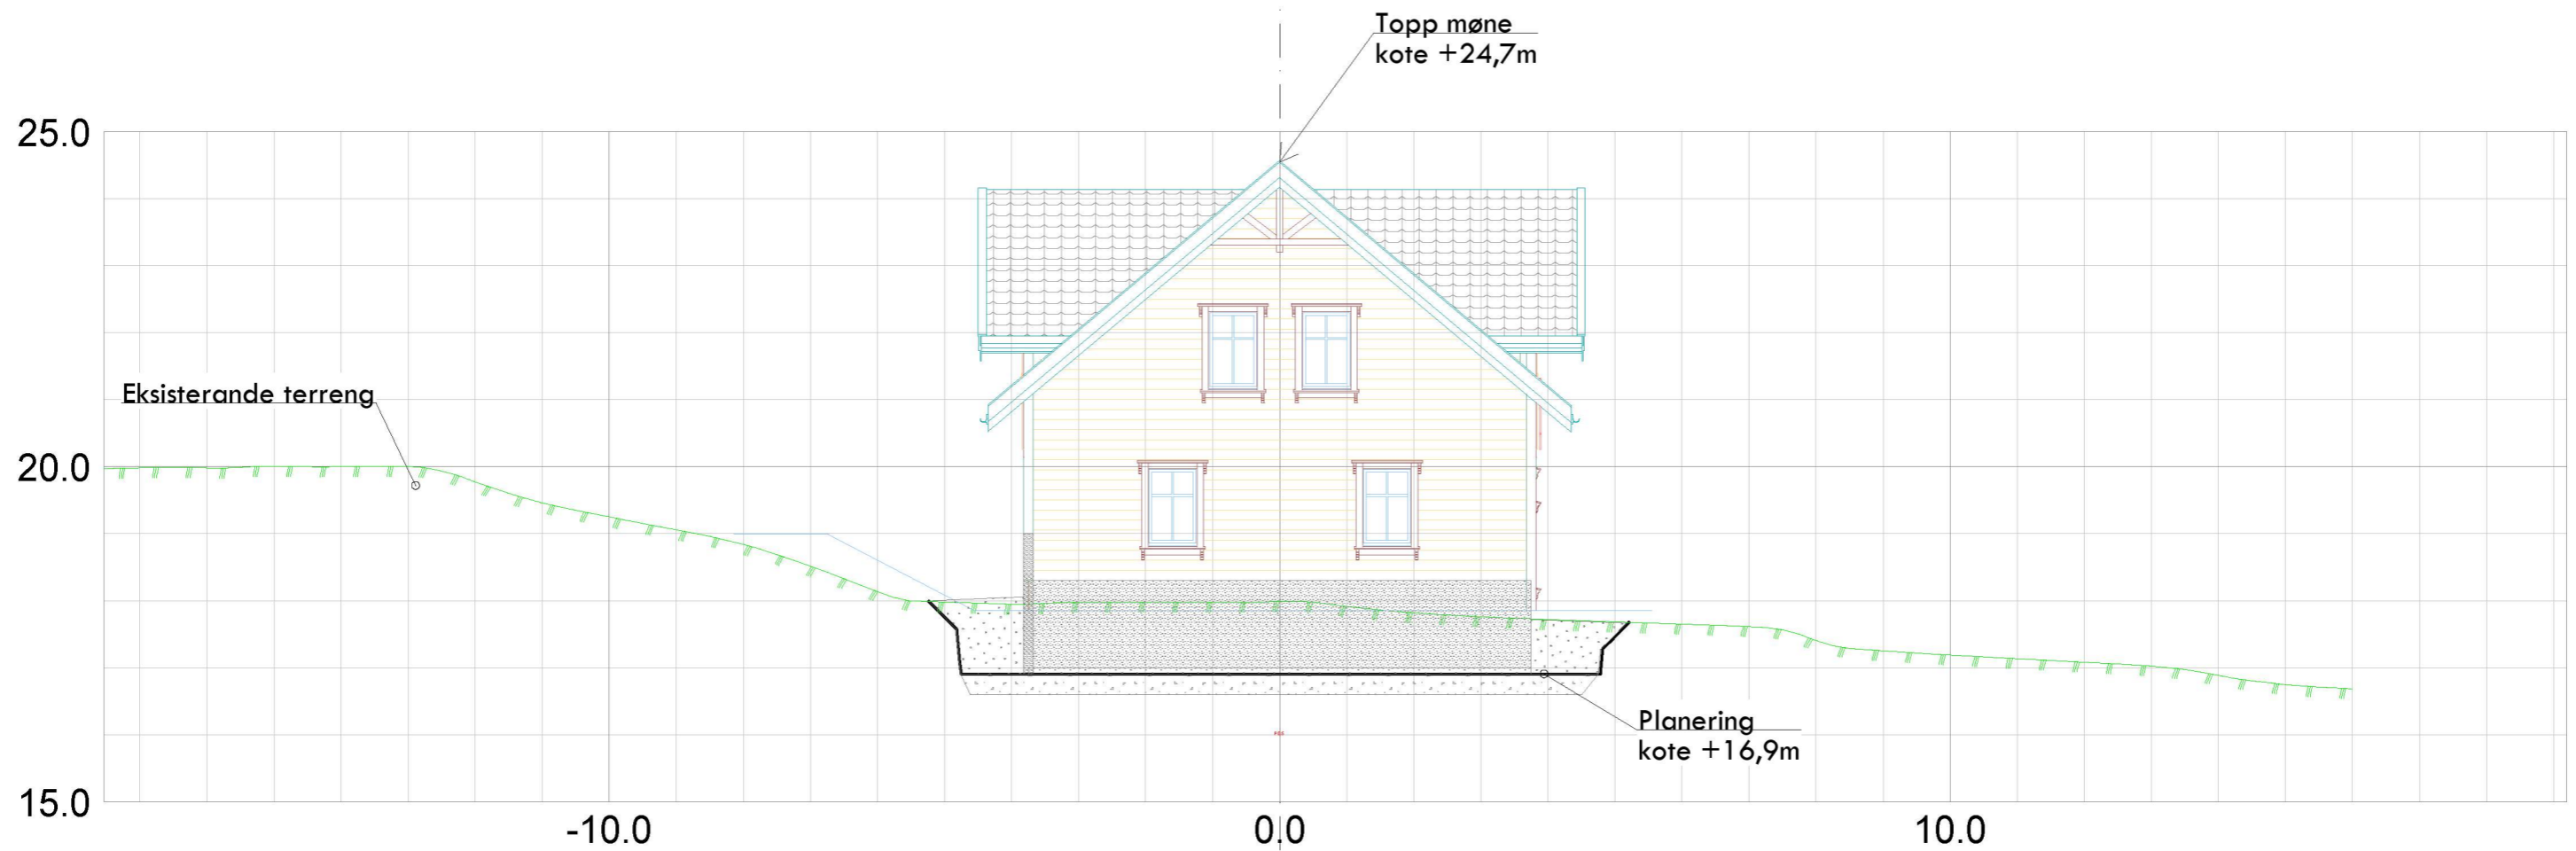

Kålas Bygg AS Torhusmyrane 5913 Eikangervåg				 Epost: post@sh-oppmaling.no Tlf 472 99 092
Dato 29.02.2020	Konstr./tegnet sh	Godkjent	Målestokk 1:100	
Snitt A- A, sit, plan nytt redskapshus, rev01 GNr 245, bnr 3, Stranda 166 Tiltakshavar: Øystein H Holsen			Erstattet av: 304	
Herwisning:	Beregning:	Lindås kommune	002	