


# Snitt B - B

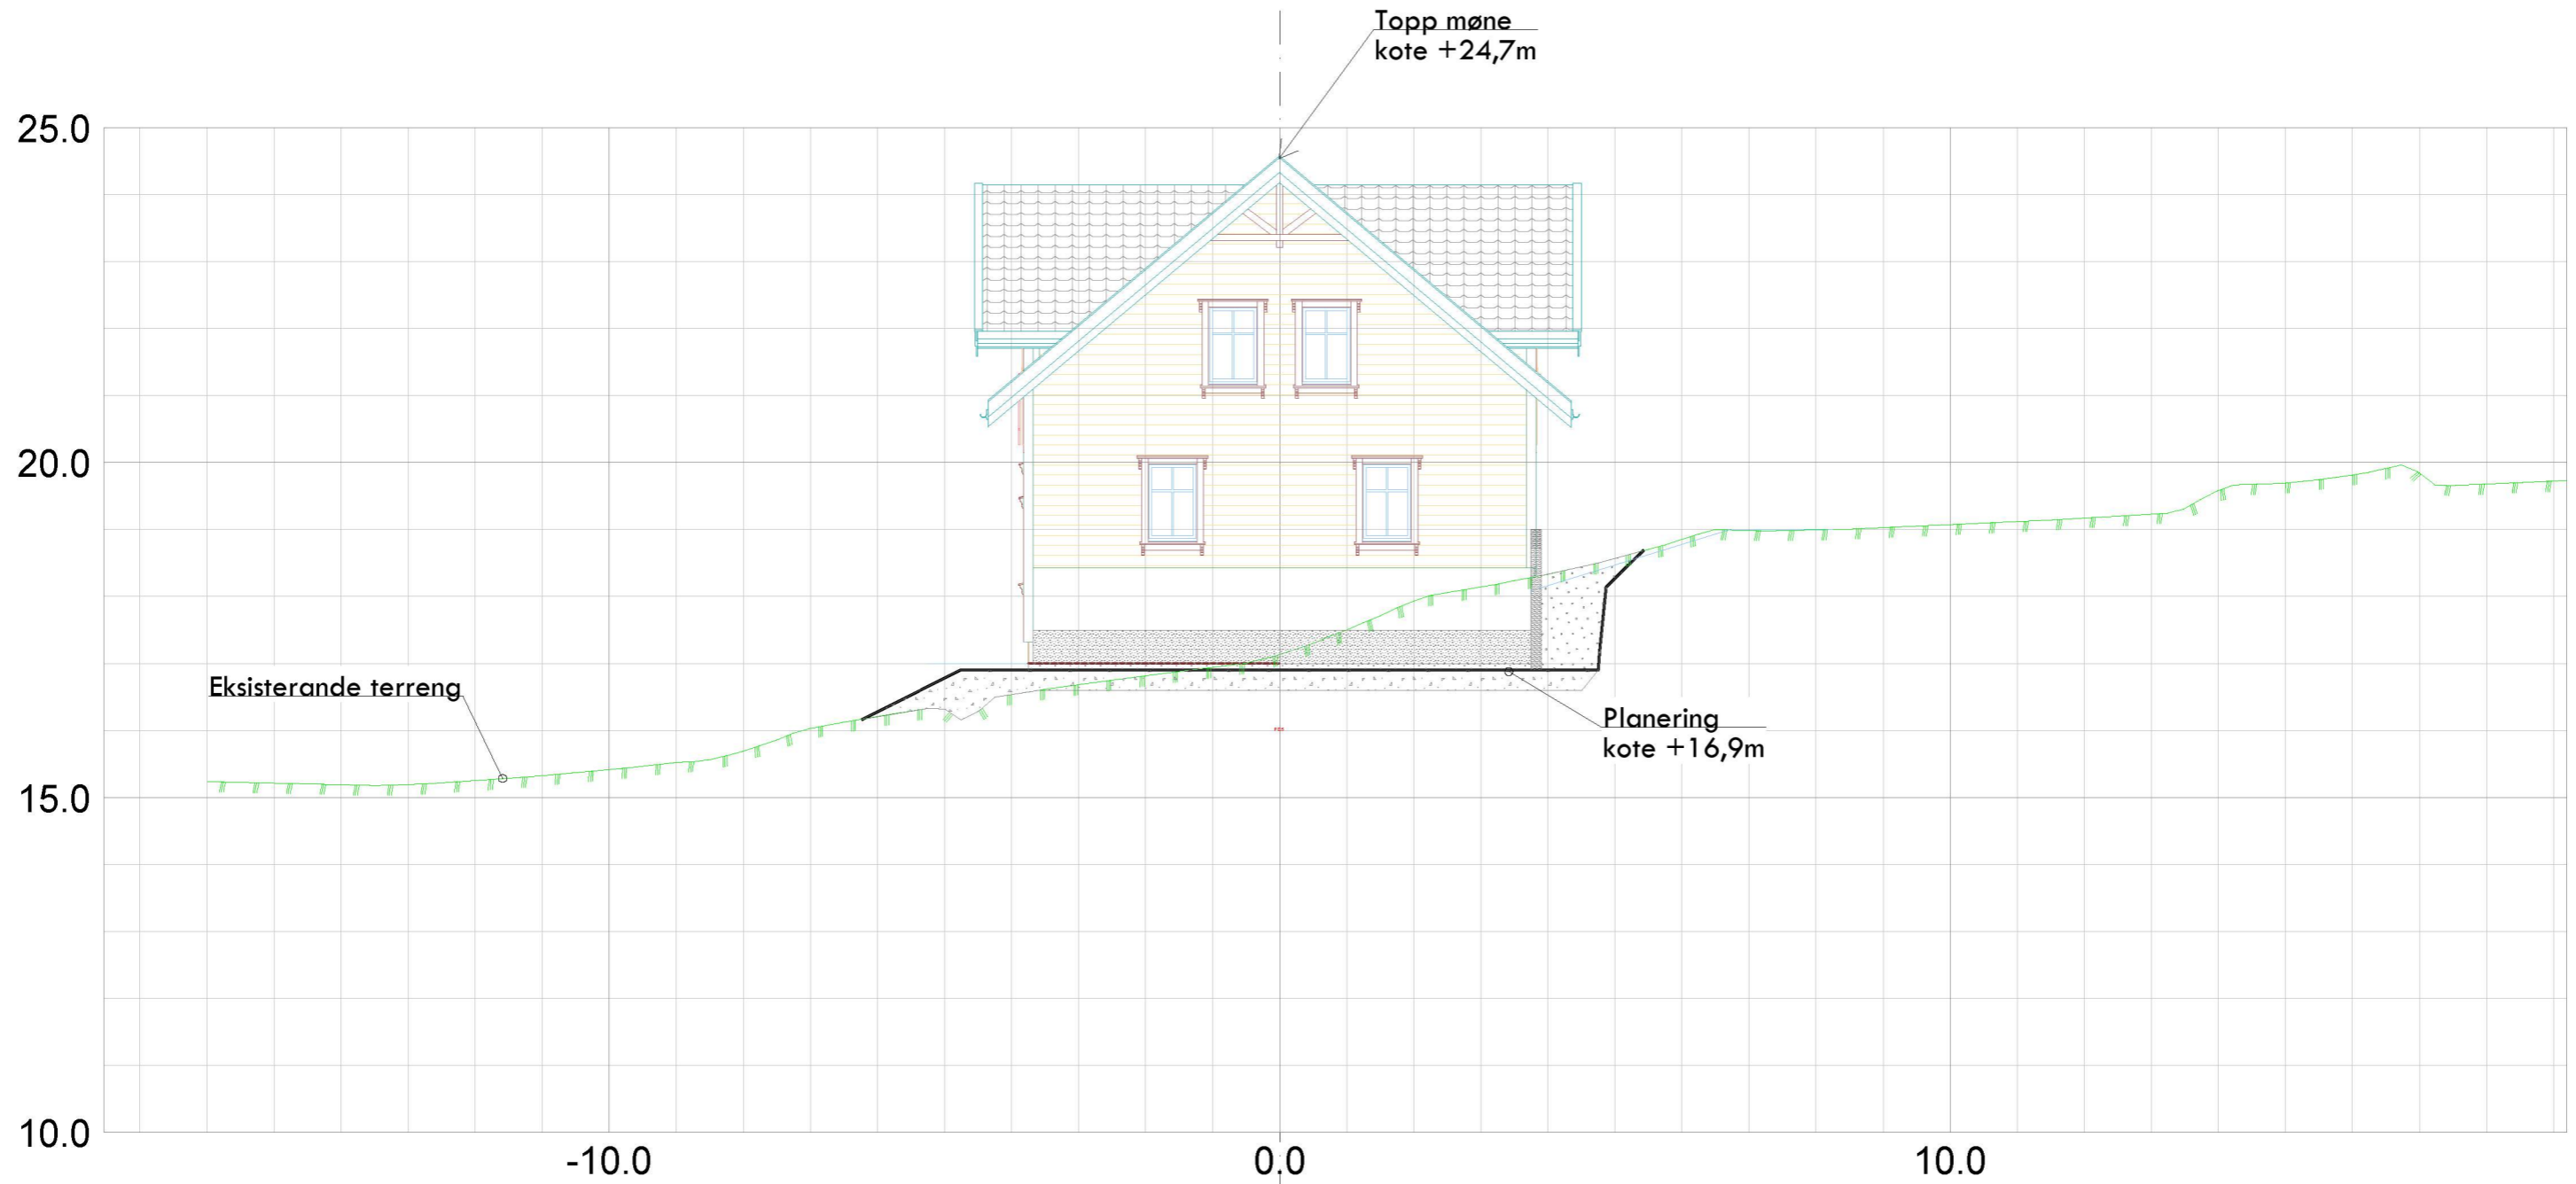

Kålås Bygg AS Torvhusmyrane 5913 Eikangervåg				 Epost: post@sh-oppmaling.no Tlf 472 99 092
Dato 29.02.2020	Konstr./tegnst sh	Godkjent	Målestokk 1:100	
Snitt B-B, sit, plan nytt redskapshus, rev 01 GNr 245, bnr 3, Stranda 166 Tiltakshavar: Øystein H Holsen			Erstattet av: 305	
Herwisning:	Beregning:	Lindås kommune	003	