


Snitt C - C

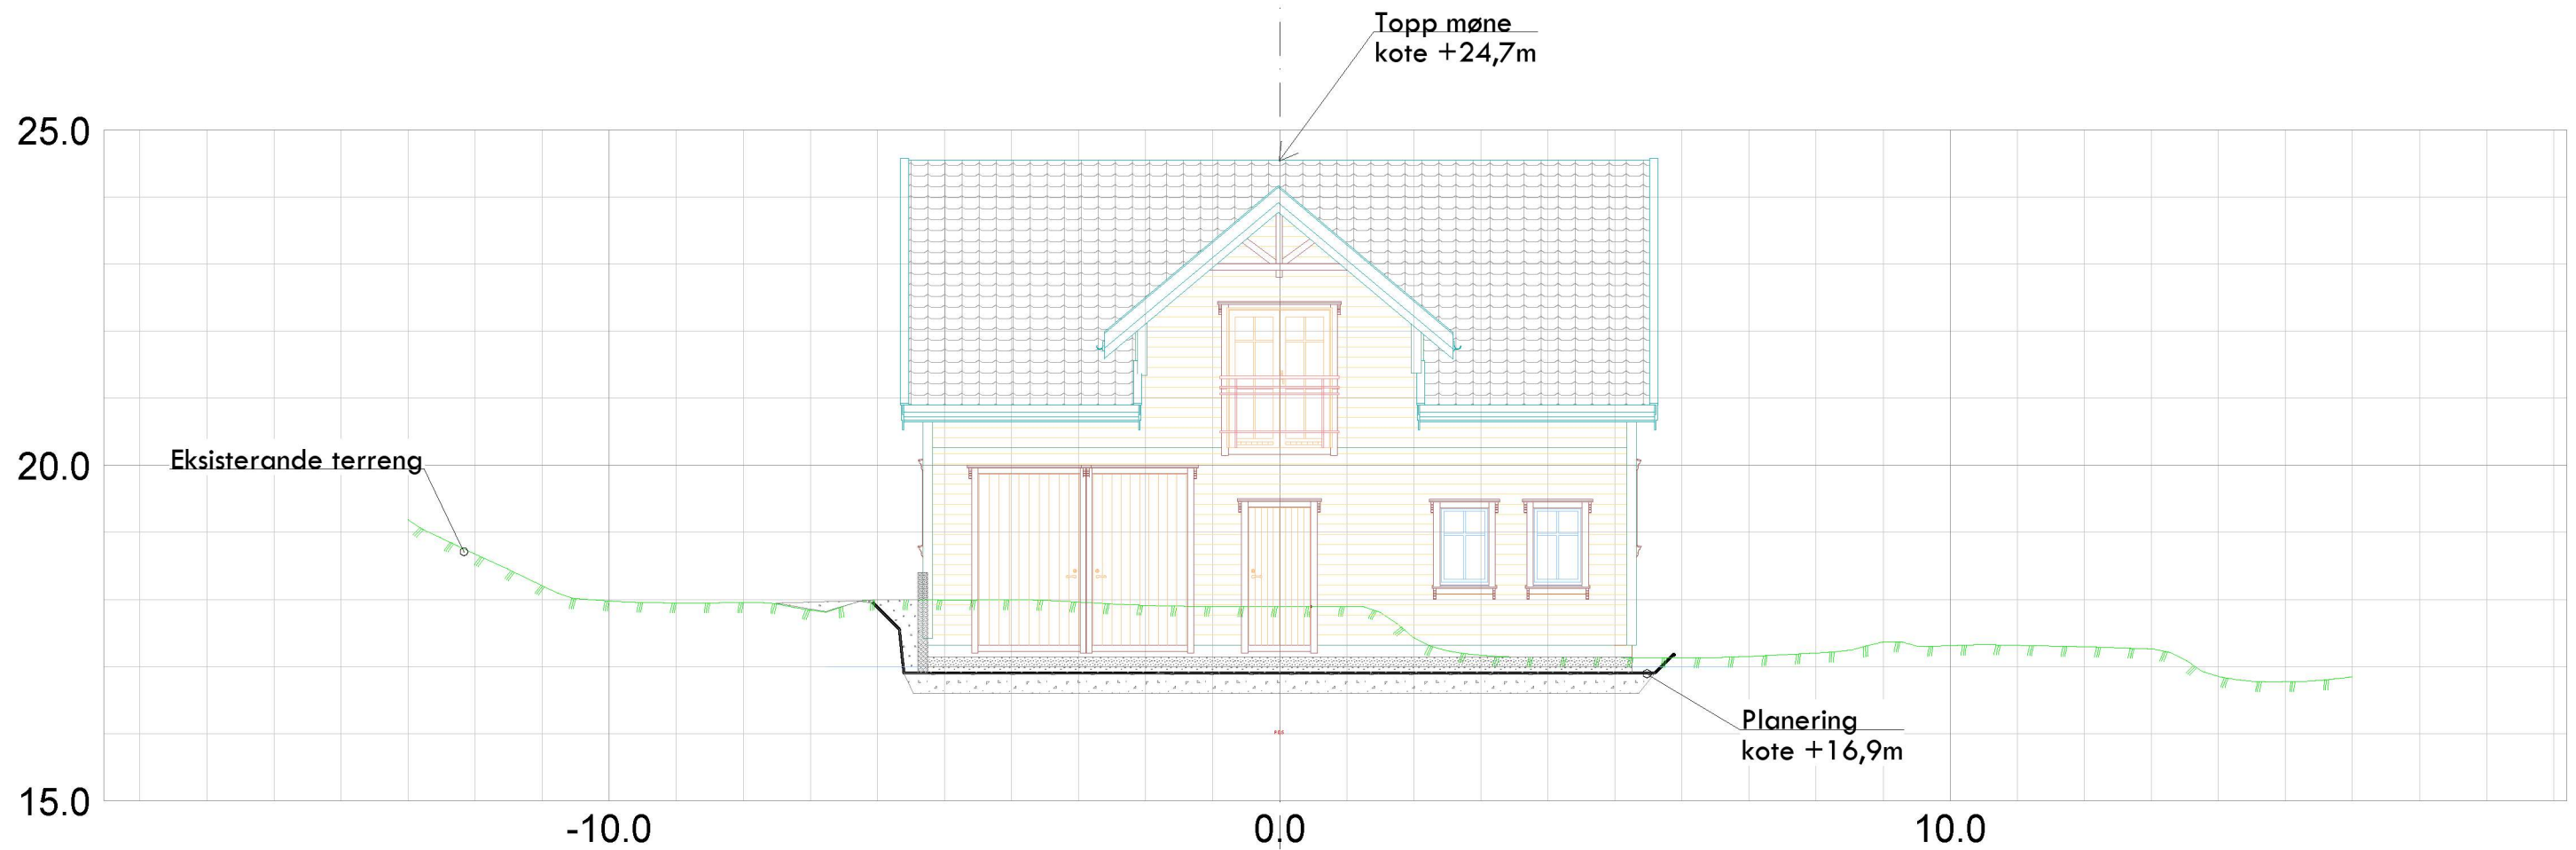

Kålas Bygg AS Torvhusmyrane 5913 Eikangervåg				 Epost: post@sh-oppmaling.no Tlf 472 99 092
Dato 29.02.2020	Konstr./tegnst sh	Godkjent	Målestokk 1:100	
Snitt C-C, sit, plan nytt redskapshus, rev 01 GNr 245, bnr 3, Stranda 166 Tiltakshavar: Øystein H Holsen			Erstattet av: 306	
Herwisning:	Beregning:	Lindås kommune	004	