

BYGGESØKNADSTEGNING
Fasader 1 og 2

Tiltakshaver:
Seim Bygg AS
Nesbrekka 28 Alver Kommune

MÅL:
1:200

Projektnr.
2001-20

Leverandør:
Seim Bygg AS
Nesbrekka 28 Alver Kommune

Org. nr.
976598407



www.byggmann.no

TEGNINGENE MÅ IKKE KOPIERES ELLER BENYTTES VED UTFØRELSE AV ARBEIDER UTEN MEDVIRKNING FRA DAKARK AS
TEGNINGENE ER IKKE GYLDIG UTEN KVALITETSIKRINGSYSTEMET TIL DAKARK AS

ANSVARLIG PROSJEKTERENDE:
Dakark AS

www.byggmann.no



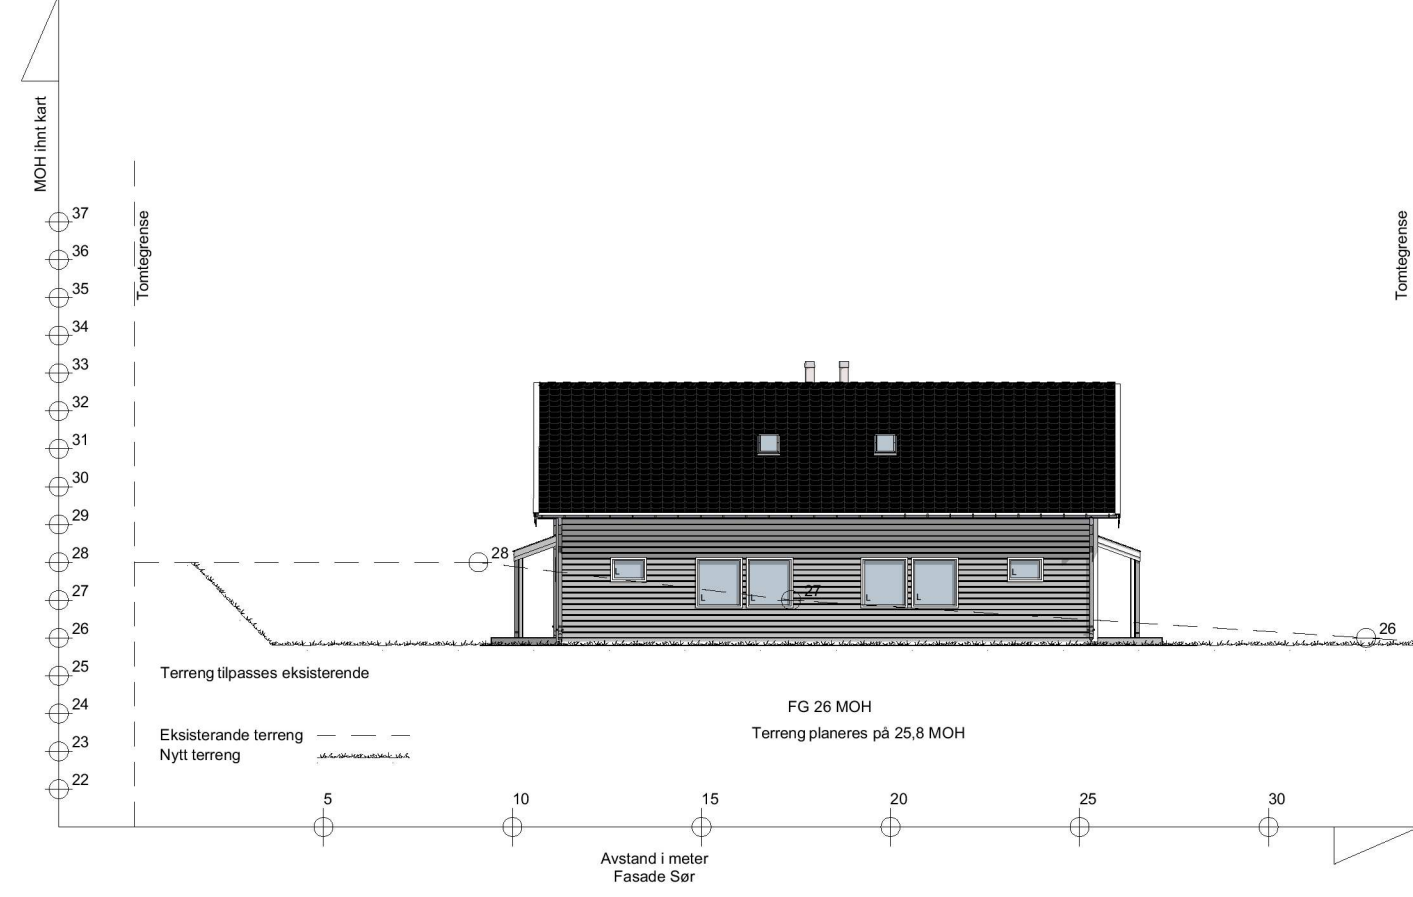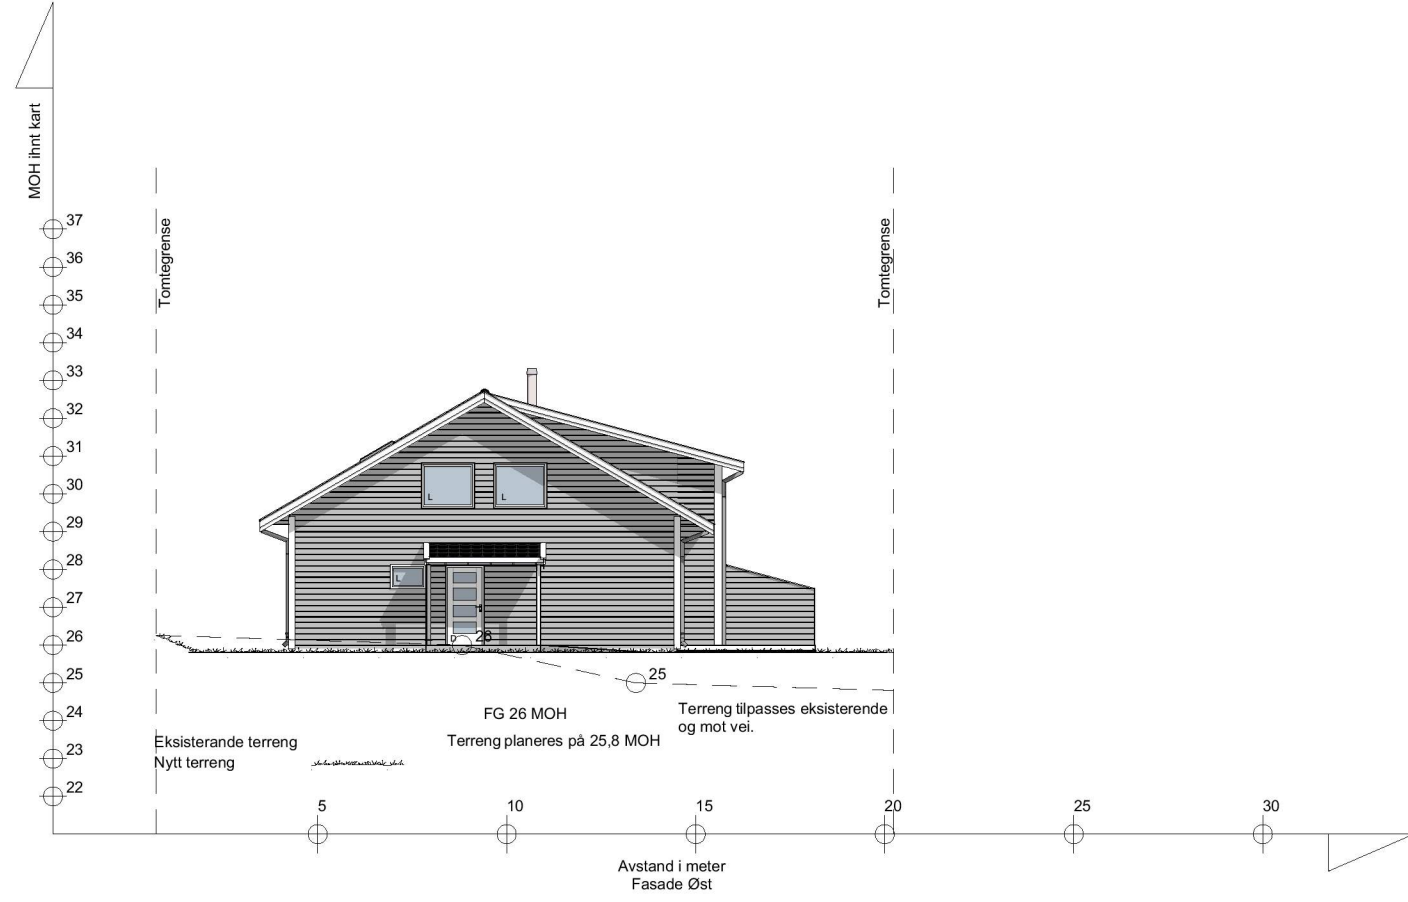

BYGGESØKNADSTEGNING
Fasader 3 og 4

BYGGMANN®



Tiltakshaver: Seim Bygg AS Nesbrekka 28 Alver Kommune	Tiltak: Niishøyen Tomt 2 Alver Kommune	Gnr./Bnr. 172/209
Leverandør: Seim Bygg AS Nesbrekka 28 Alver Kommune	ANSVARLIG PROSJEKTERENDE: Dakark AS	A3

MÅL: 1:200	Prosjektnr. 2001-20
DATE: 16.04.20	Org. nr. 976598407
TEGNER: AR	Tegningsnr. A21-02
www.byggmann.no	



TEGNINGENE MÅ IKKE KOPIERES ELLER BENYTTES VED UTFØRELSE AV ARBEIDER UTEN MEDVIRKNING FRA DAKARK AS
TEGNINGENE ER IKKE GYLDIG UTEN KVALITETSIKRINGSYSTEMET TIL DAKARK AS


BYGGMANN®

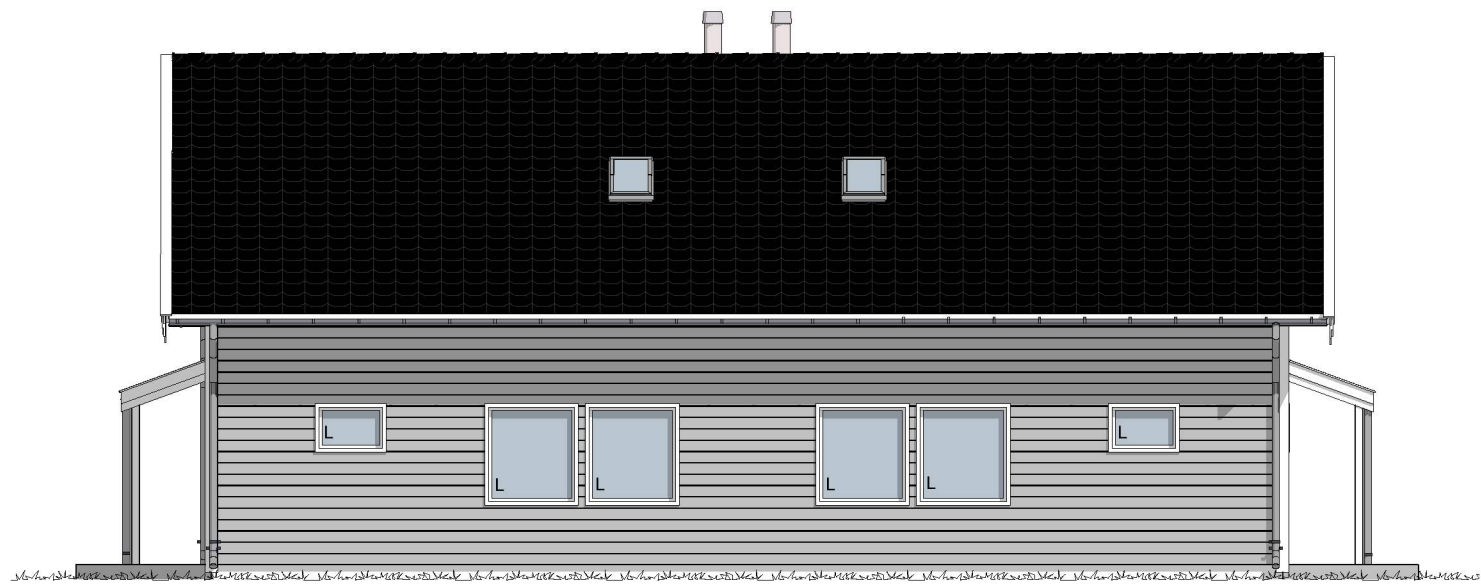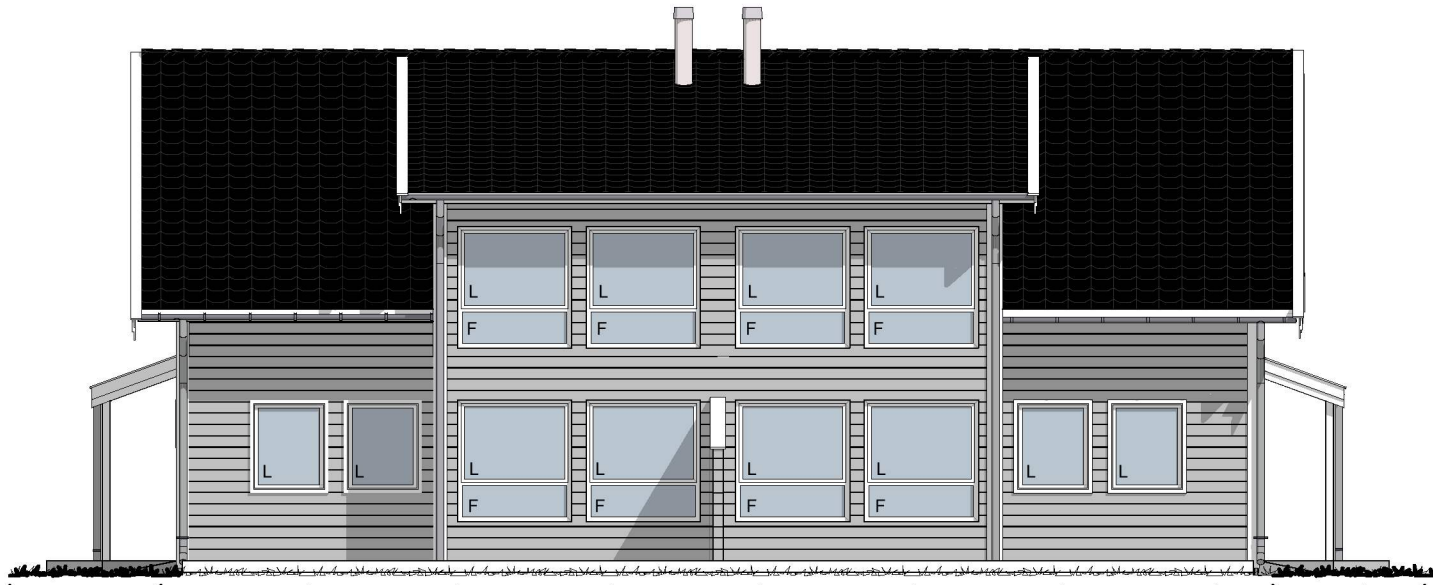

BYGGMANN®

Fasade 4 ▼

11300
10200
1100

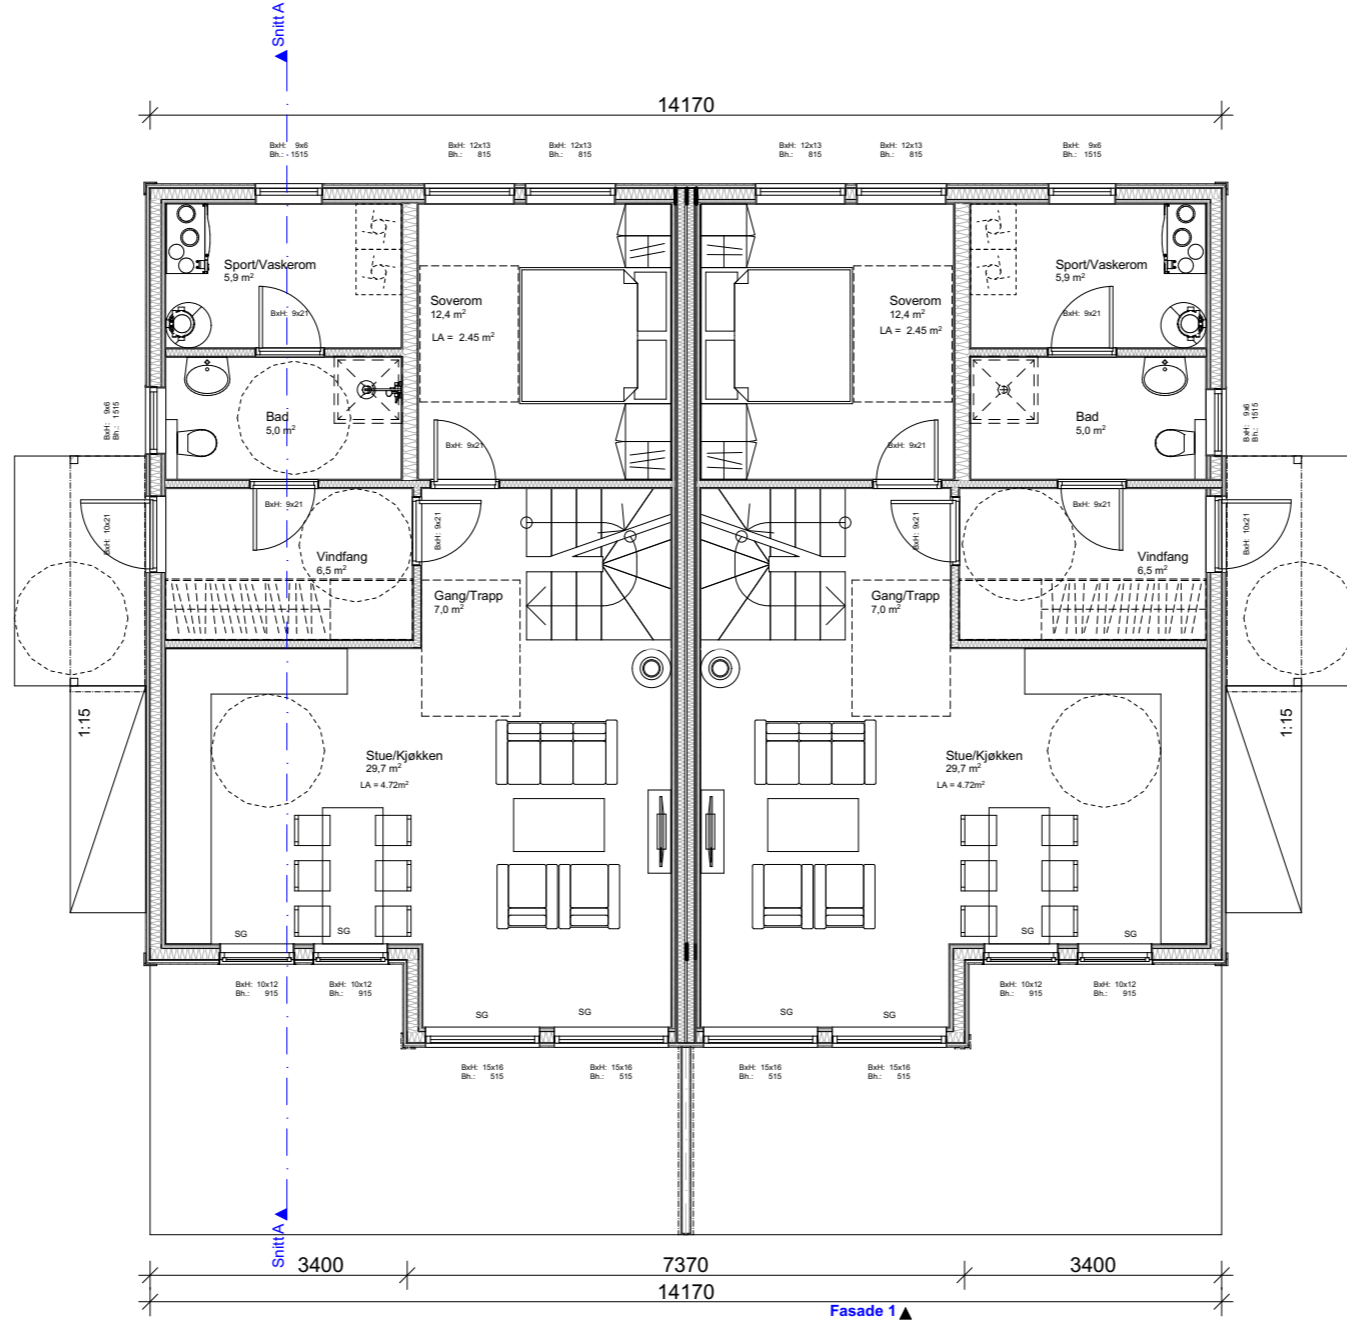

Fasade 3 ▼

14170

11300
10200
1100

Fasade 2 ▲

Fasade 1 ▲

3400

7370

3400

BYGGESØKNADSTEGNING 1. Etg

BYGGMANN®

Tiltakshaver:
Seim Bygg AS
Nesbrekka 28 Alver Kommune

Tiltak:
Niishøyen
Tomt 2 Alver Kommune

Gnr./Bnr.
172/209

Prosjektnr.
2001-20

MÅL:
1:100

Leverandør:
Seim Bygg AS
Nesbrekka 28 Alver Kommune

ANSVARLIG PROSJEKTERENDE:
Dakark AS

A3

Org. nr.
976598407

DATE:
16.04.20

TEGNER:
AR


www.byggmann.no

TEGNINGENE MÅ IKKE KOPIERES ELLER BENYTTES VED UTFØRELSE AV ARBEIDER UTEN MEDVIRKNING FRA DAKARK AS
TEGNINGENE ER IKKE GYLDIG UTEN KVALITETSIKRINGSYSTEMET TIL DAKARK AS

Tegningsnr.
A21-05



Fasade 4 ▼

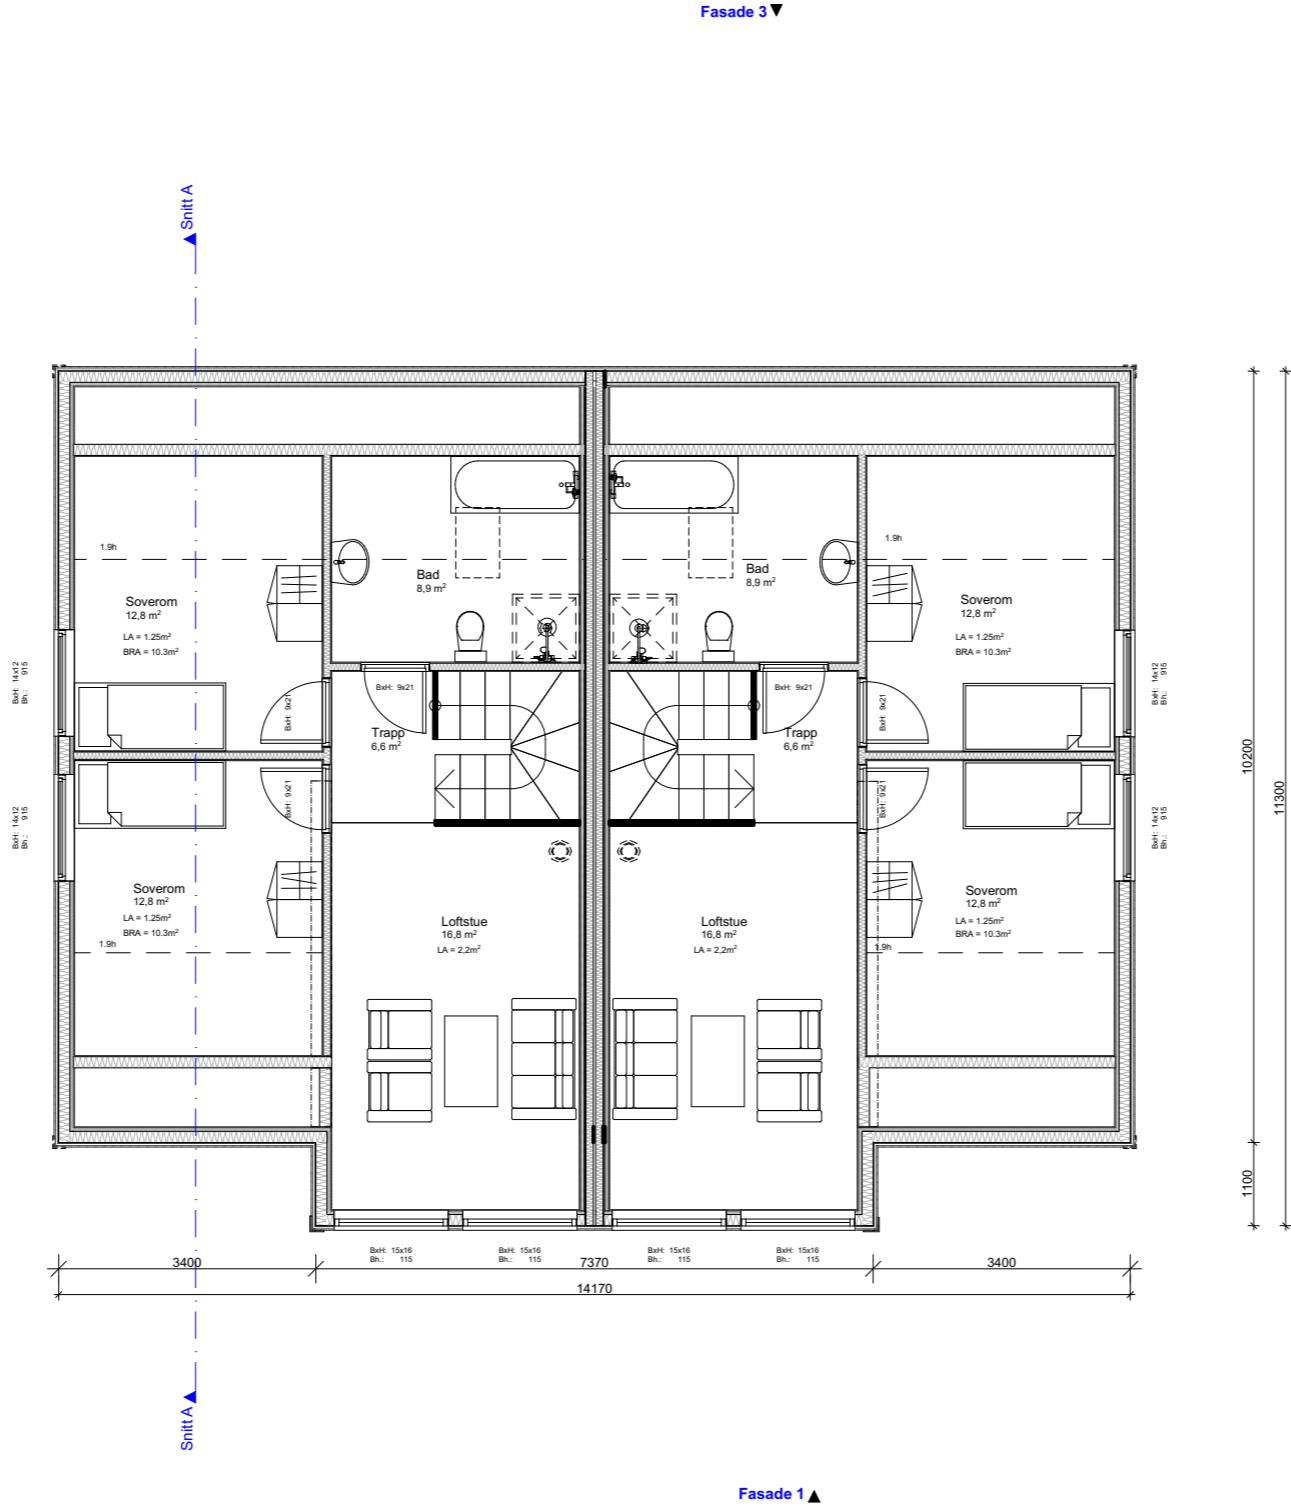

Fasade 2 ▲

BYGGESØKNADSTEGNING
2. Etg

Tiltakshaver:
Seim Bygg AS
Nesbrekka 28 Alver Kommune

Leverandør:
Seim Bygg AS
Nesbrekka 28 Alver Kommune


TEGNINGENE MÅ IKKE KOPIERES ELLER BENYTTES VED UTFØRELSE AV ARBEIDER UTEN MEDVIRKNING FRA DAKARK AS
TEGNINGENE ER IKKE GYLDIG UTEN KVALITETSIKRINGSYSTEMET TIL DAKARK AS

BYGGMANN®

MÅL:	1:100	Prosjektnr.	2001-20
DATE:	16.04.20	Org. nr.	976598407
TEGNER:	AR	Tegningsnr.	A21-06
www.byggmann.no			



Fasade 4 ▼

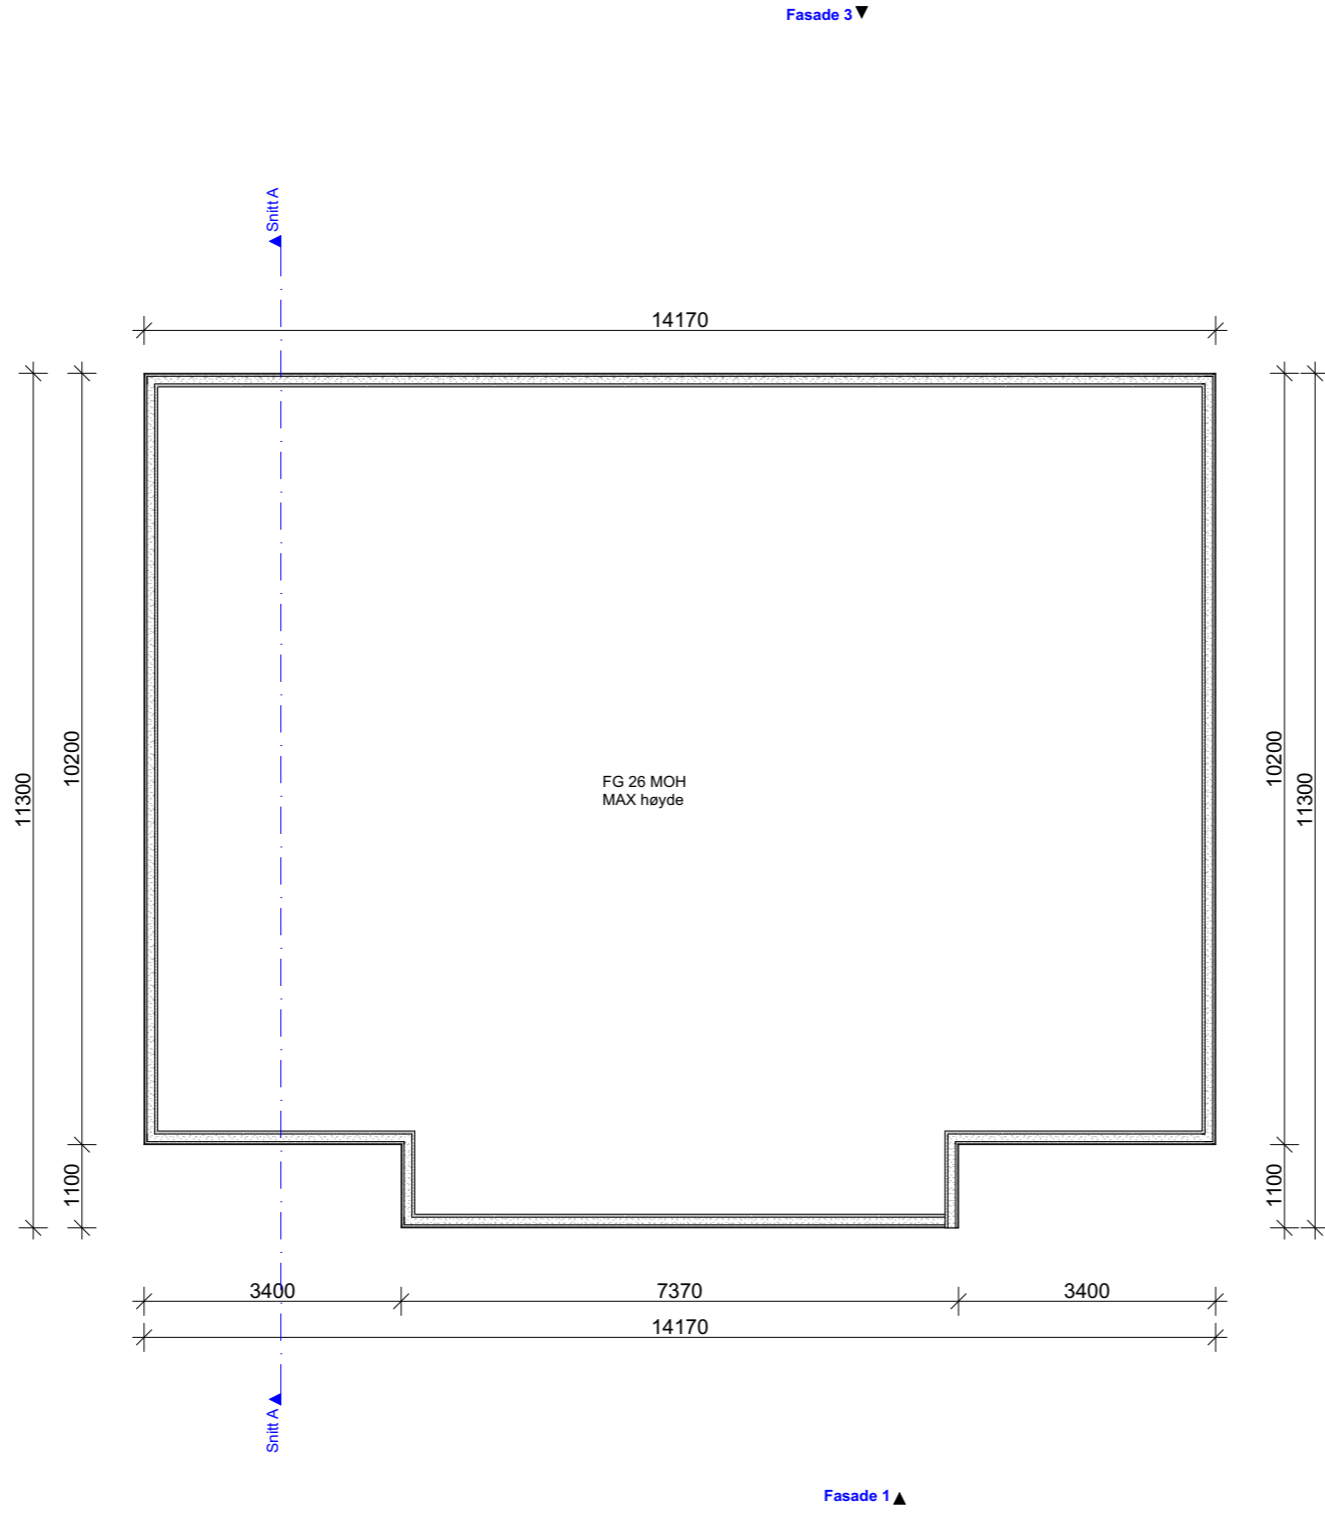

BYGGESØKNADSTEGNING
Ringmur


BYGMANN®

Tiltakshaver: Seim Bygg AS Nesbrekka 28 Alver Kommune	Tiltak: Niishøyen Tomt 2 Alver Kommune	Gnr./Bnr. 172/209
Leverandør: Seim Bygg AS Nesbrekka 28 Alver Kommune	ANSVARLIG PROSJEKTERENDE: Dakark AS	A3

MÅL: 1:100	Prosjektnr. 2001-20
DATE: 16.04.20	Org. nr. 976598407
TEGNER: AR	Tegningsnr. A21-04
www.byggmann.no	

TEGNINGENE MÅ IKKE KOPIERES ELLER BENYTTES VED UTFØRELSE AV ARBEIDER UTEN MEDVIRKNING FRA DAKARK AS
TEGNINGENE ER IKKE GYLDIG UTEN KVALITETSIKRINGSYSTEMET TIL DAKARK AS



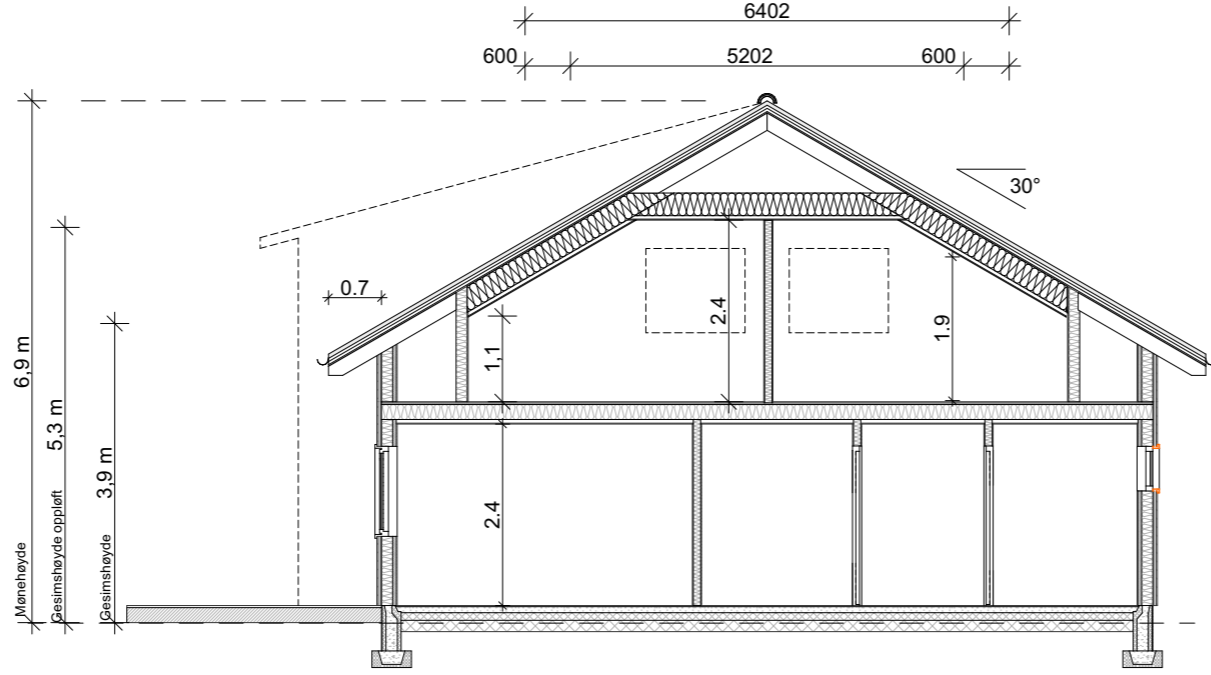

Gjelder for hele bygget.

	BRA	BYA	Omkrets	BTA	Oppvarmet Volum	PRIMÆR P-ROM	SEKUNDÆR S-ROM
1.etg	142,2 m ²			155,8 m ²	341,28 m ³	142,2 m ²	
2.etg	107,5 m ²			112,8 m ²	261,88 m ³	107,5 m ²	
SUM	249,7 m ²	155,8 m ²	49,2 m	268,6 m ²	603,16 m ³	249,7 m ²	

BYGGESØKNADSTEGNING
Snitt

Tiltakshaver:
Seim Bygg AS
Nesbrekka 28 Alver Kommune

Leverandør:
Seim Bygg AS
Nesbrekka 28 Alver Kommune

TEGNINGENE MÅ IKKE KOPIERES ELLER BENYTTES VED UTFØRELSE AV ARBEIDER UTEN MEDVIRKNING FRA DAKARK AS
TEGNINGENE ER IKKE GYLDIG UTEN KVALITETSIKRINGSYSTEMET TIL DAKARK AS

BYGGMANN®

MÅL: 1:100
Prosjektnr. 2001-20

Org. nr. 976598407


TEGNER: AR

www.byggmann.no

Tegningsnr. A21-07



DIREKTORATET FOR BYGGKVALITET

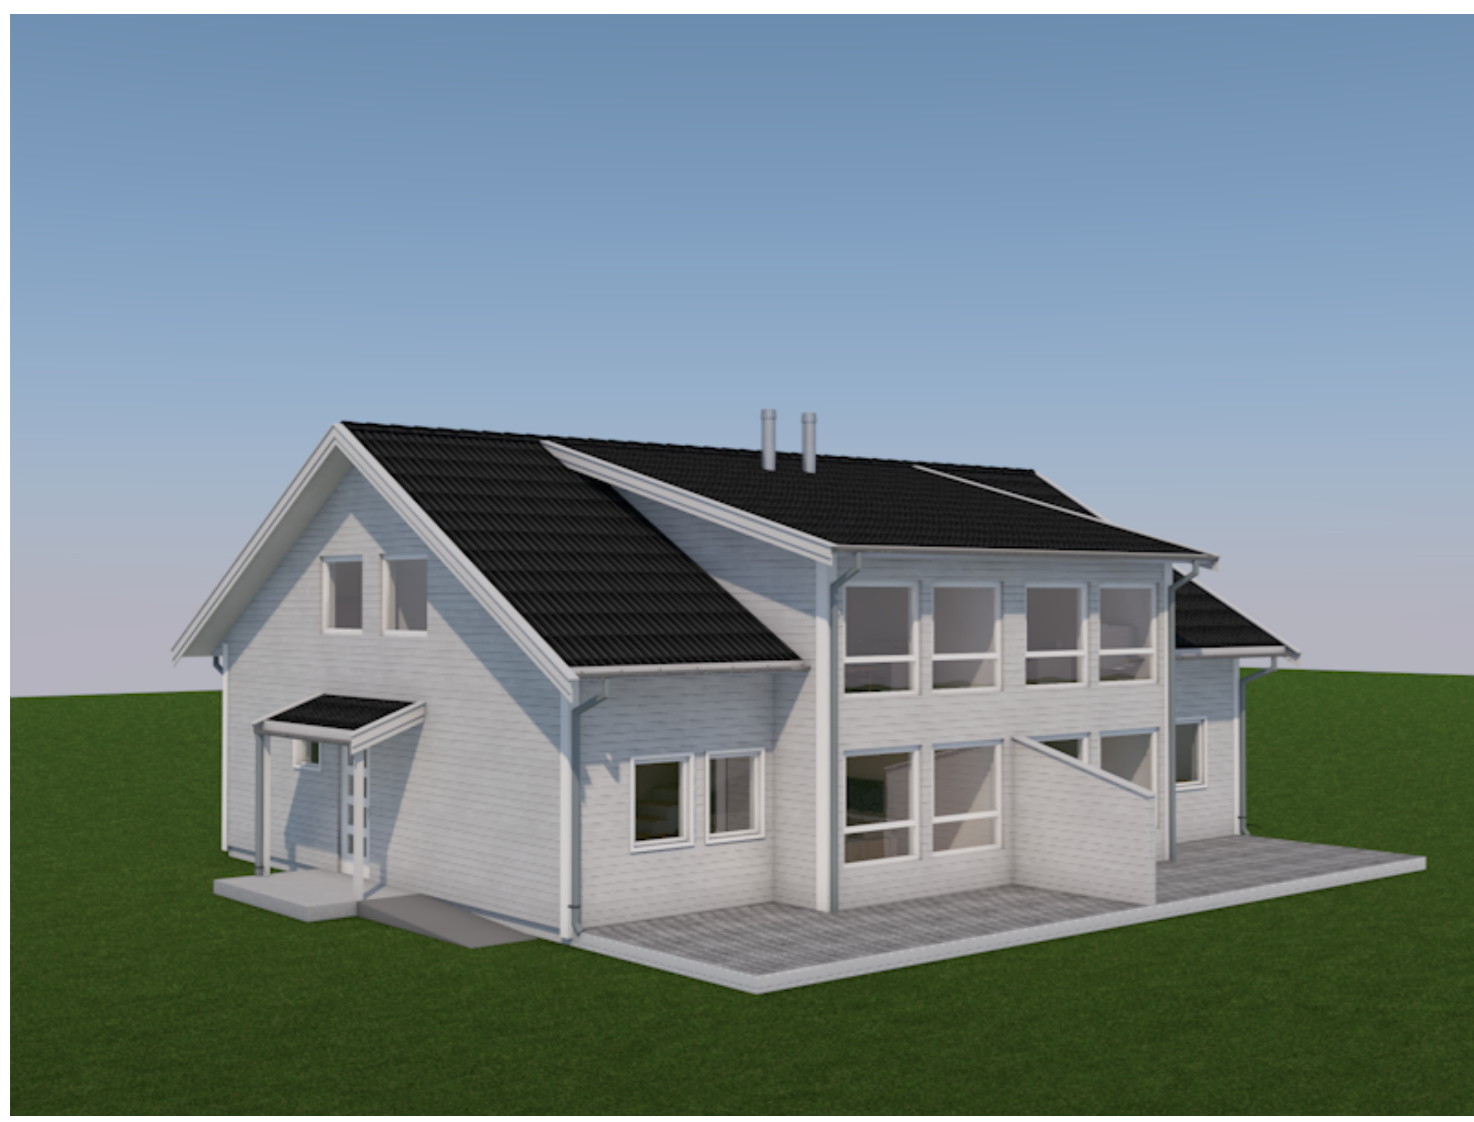

BYGGESØKNADSTEGNING
Perspektiv

Tiltakshaver:
Seim Bygg AS
Nesbrekka 28 Alver Kommune

Tiltak:
Niishøyen
Tomt 2 Alver Kommune

Gnr./Bnr.
172/209

Leverandør:
Seim Bygg AS
Nesbrekka 28 Alver Kommune

ANSVARLIG PROSJEKTERENDE:
Dakark AS

A3

TEGNINGENE MÅ IKKE KOPIERES ELLER BENYTTES VED UTFØRELSE AV ARBEIDER UTEN MEDVIRKNING FRA DAKARK AS
TEGNINGENE ER IKKE GYLDIG UTEN KVALITETSIKRINGSYSTEMET TIL DAKARK AS

BYGGMANN®

MÅL:
Prosjektnr.
2001-20

Org. nr.
976598407

DATE:
16.04.20

TEGNER:
AR

www.byggmann.no

Tegningsnr.
A21-02



GODKJENT FOR
ANSVARRETT

DIREKTORATET FOR BYGGKVALITET