




FASADE SØRVEST

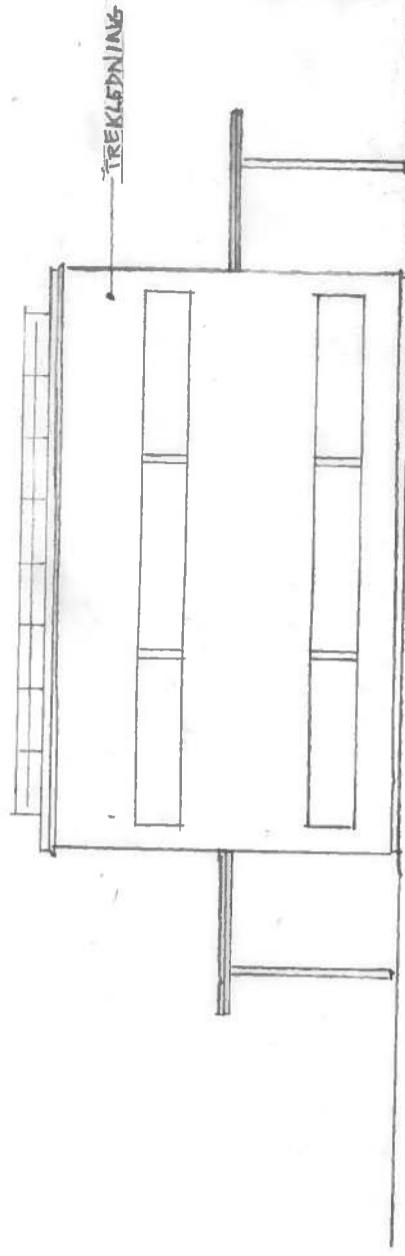

FASADE NORDØST

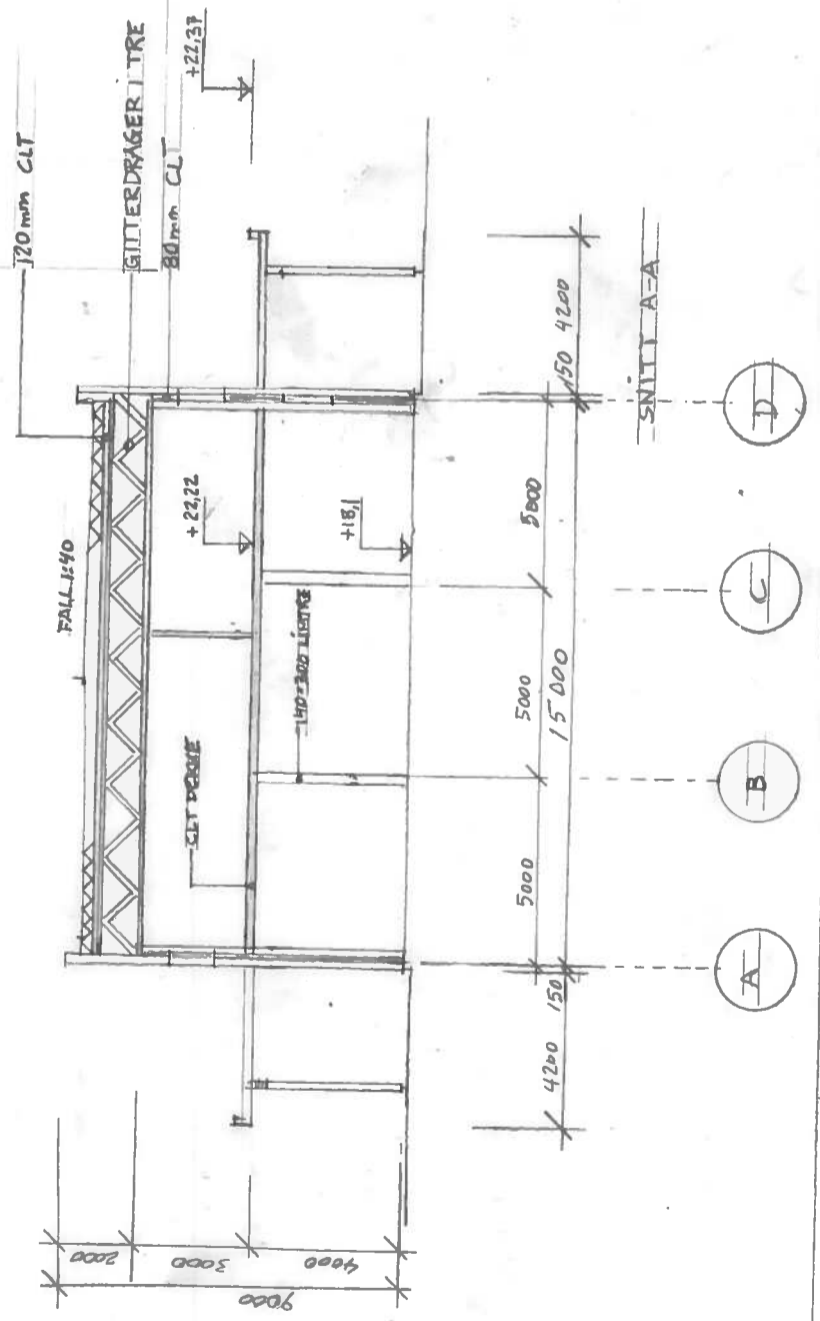

SNITT A-A

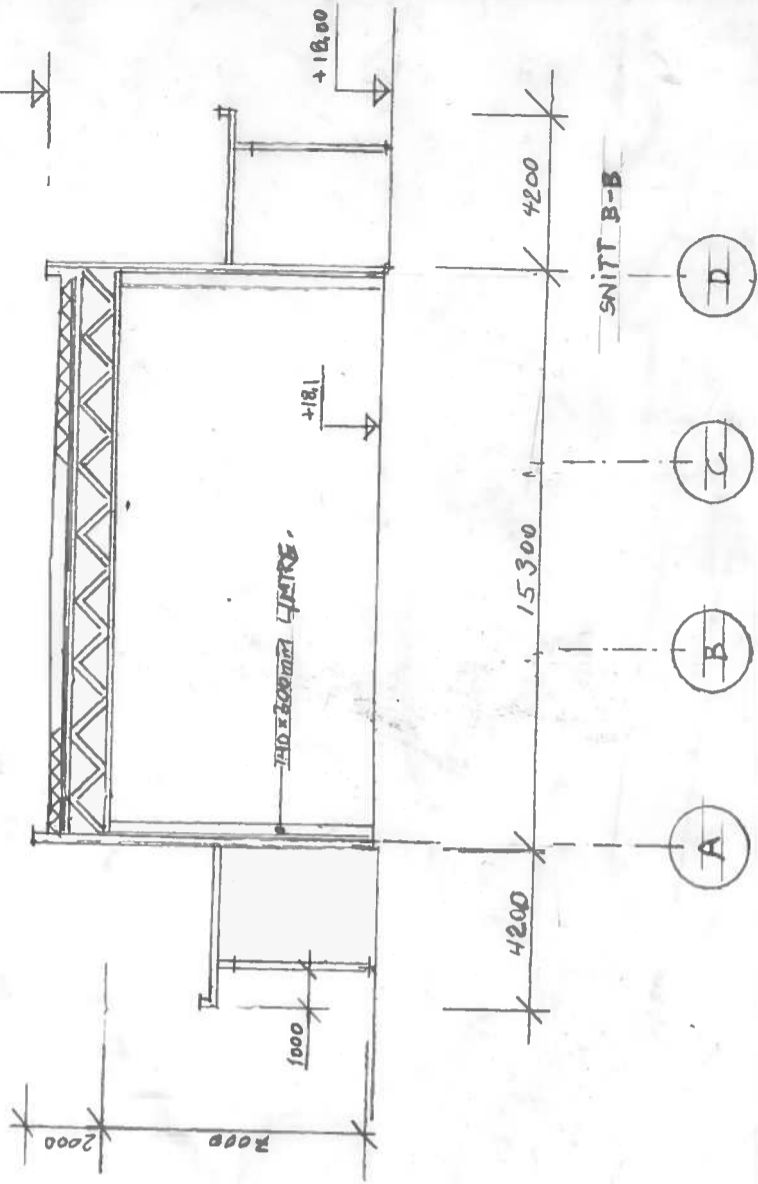

SNITT B-B

UTMARK

G3H VERKSTED
NORDHORDALAND NÆRINGS-
PARK

FASADE SØRVEST OG NORDØST
SNITT A-A OG B-B

Målestokk 1:200 Format A3	Tegnet av HFS	Dato 2.02.2020	Revidert Date	Orientering	Tegn nummer 2.161
------------------------------------	------------------	-------------------	------------------	-------------	----------------------