




PLAN

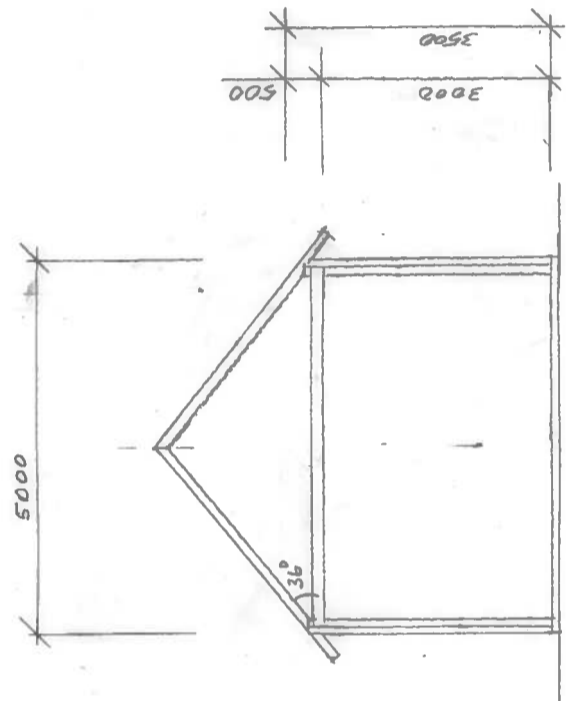


SNITT

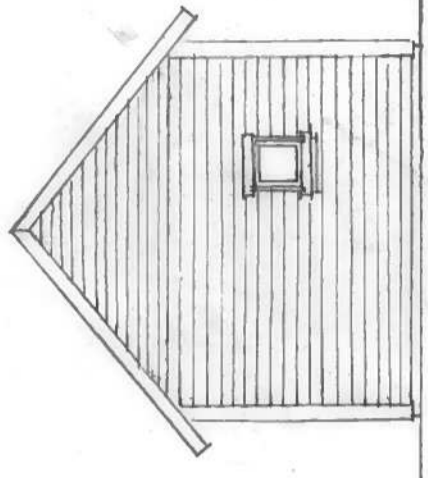


FASADE NORDØST

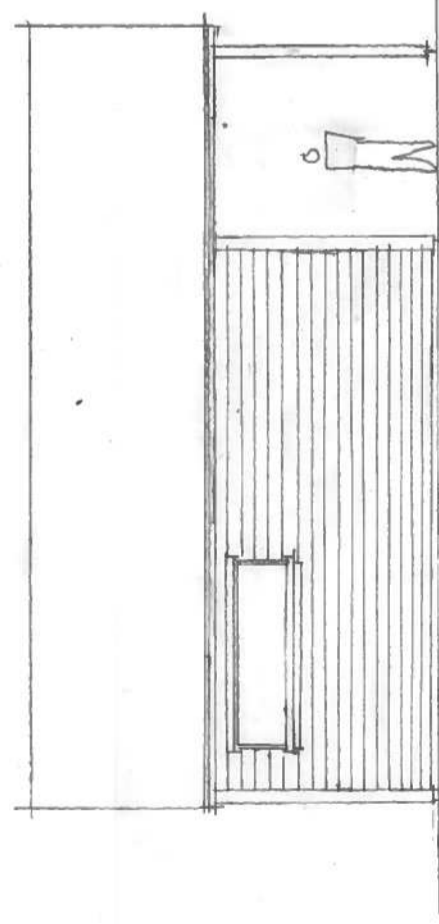

FASADE NORDVEST

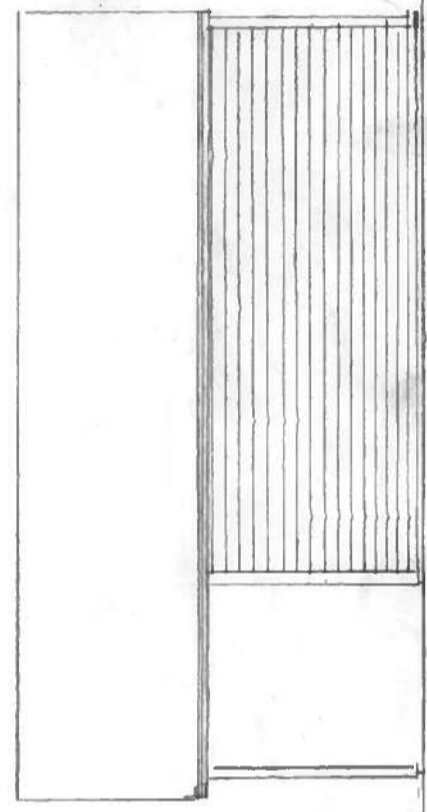

FASADE SØRØST

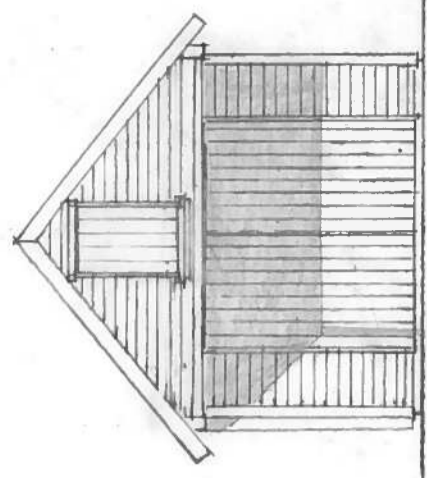

FASADE SØRVEST

GR3H VERKSTED
NORD HØRDALAND NÆRINGS-PARK

PLAN, SNITT OG FASADER LAGER STÅL

Målestokk
1:100
Format
A3

Tegnet av
HFS
Dato
02.03.2020

Revisert
Dato

Orientering
N

Tegn. nummer
2.162