

SITUASJONSKART

Gnr/Bnr: gnr 327 bnr 66

Adresse:

Eigar/søkar:

Kvalitet :

Gjeldande plan :

Planformål :

Vår referanse: HME


Sign.



Målestokk: 1:500
Dato: 06.05.2020



- | | | | |
|--|------------------------|--|------------|
| | Gjerde | | Bolighus |
| | Usikker eigedomsgrænse | | Andre bygg |
| | Målt eigedomsgrænse | | |

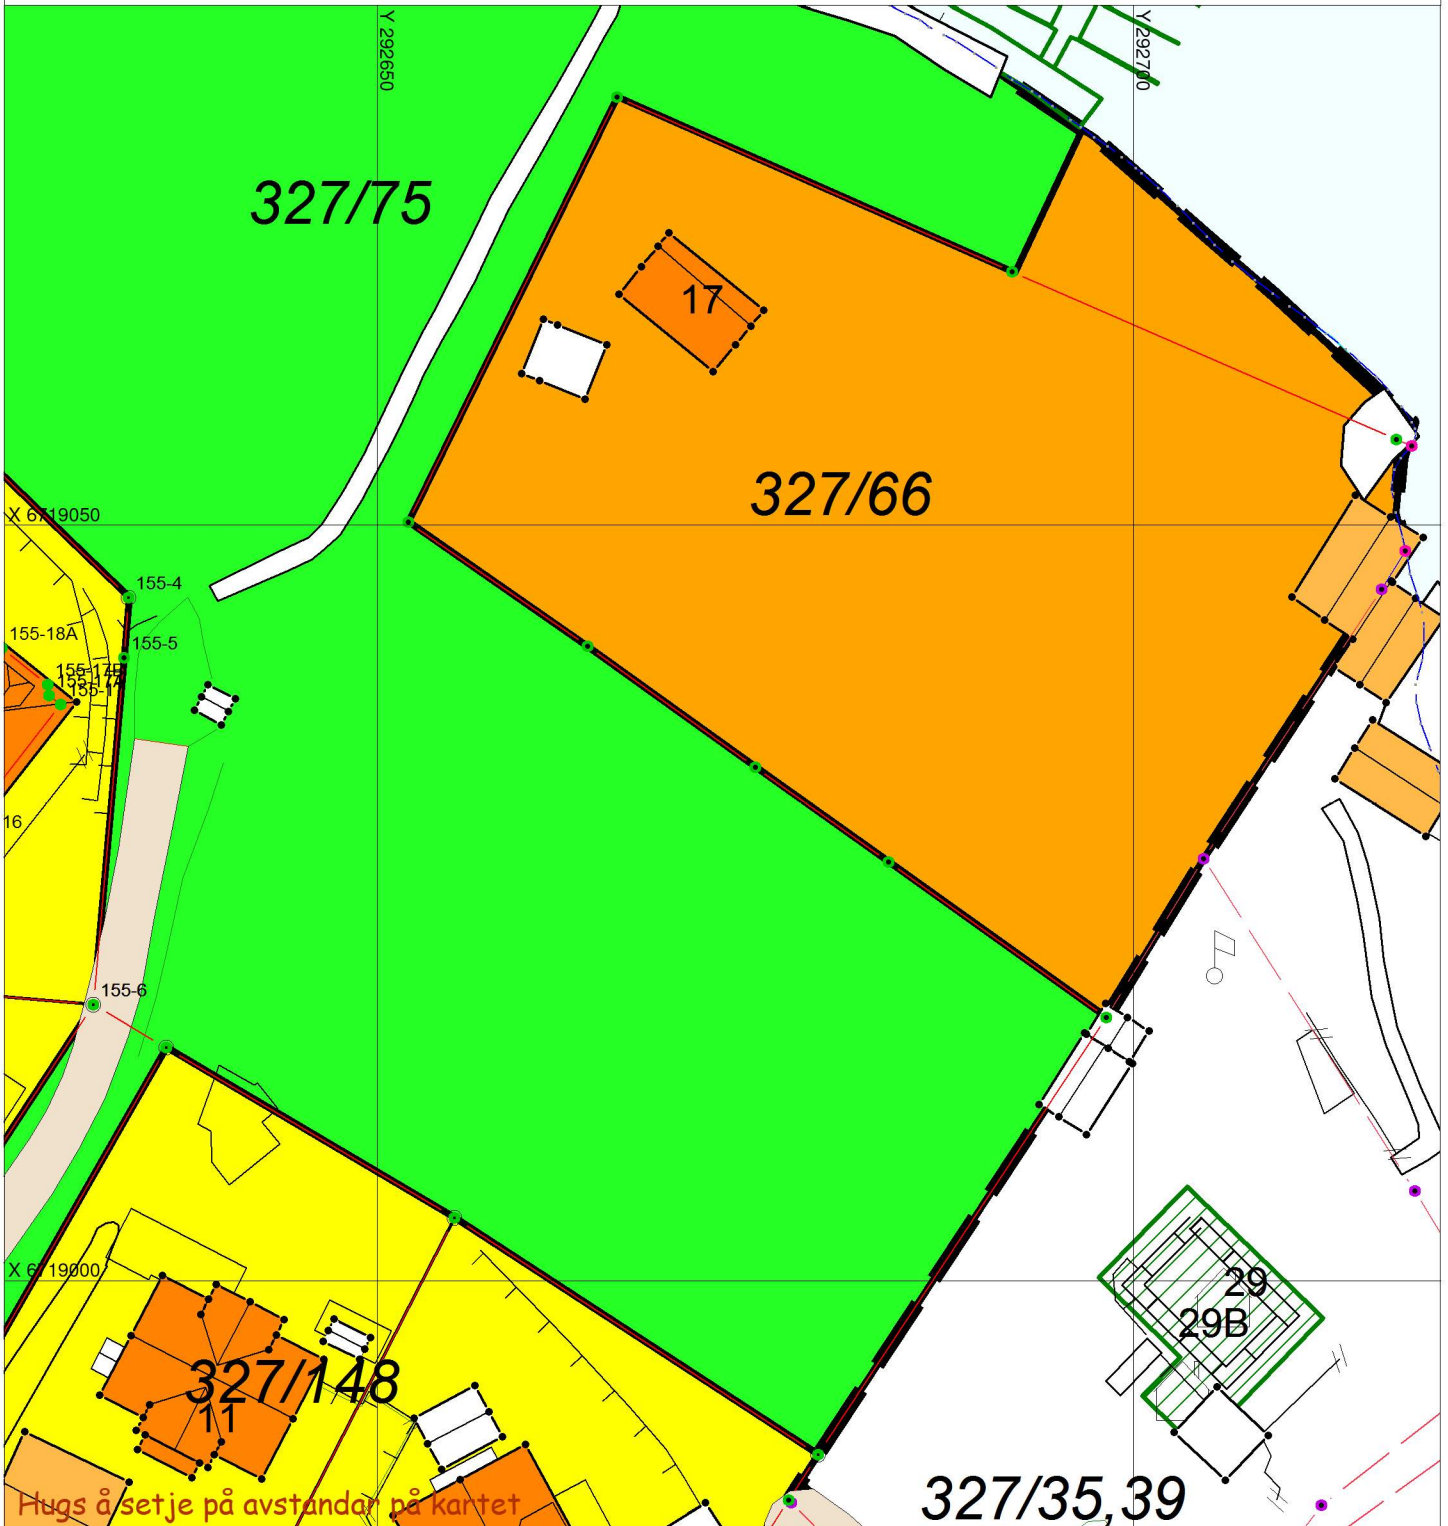

SITUASJONSPLAN



Tiltak

Underskrift Situasjonsplan

Dato