

SITUASJONSKART

Gnr/Bnr: gnr 414 bnr 153

Adresse:

Eigar/søkar: *JOHN FRØDE EUREANSEN*

Kvalitet: *AHEAD AS*



ALVER
KOMMUNE



Målestokk: 1:500

Dato: 05.05.2020


Gjeldande plan :

Planformål :

Vår referanse: HME

Sign.

- | | | | |
|--|------------------------|--|------------|
| | Gjerde | | Bolighus |
| | Usikker eigedomsgrense | | Andre bygg |
| | Målt eigedomsgrense | | |

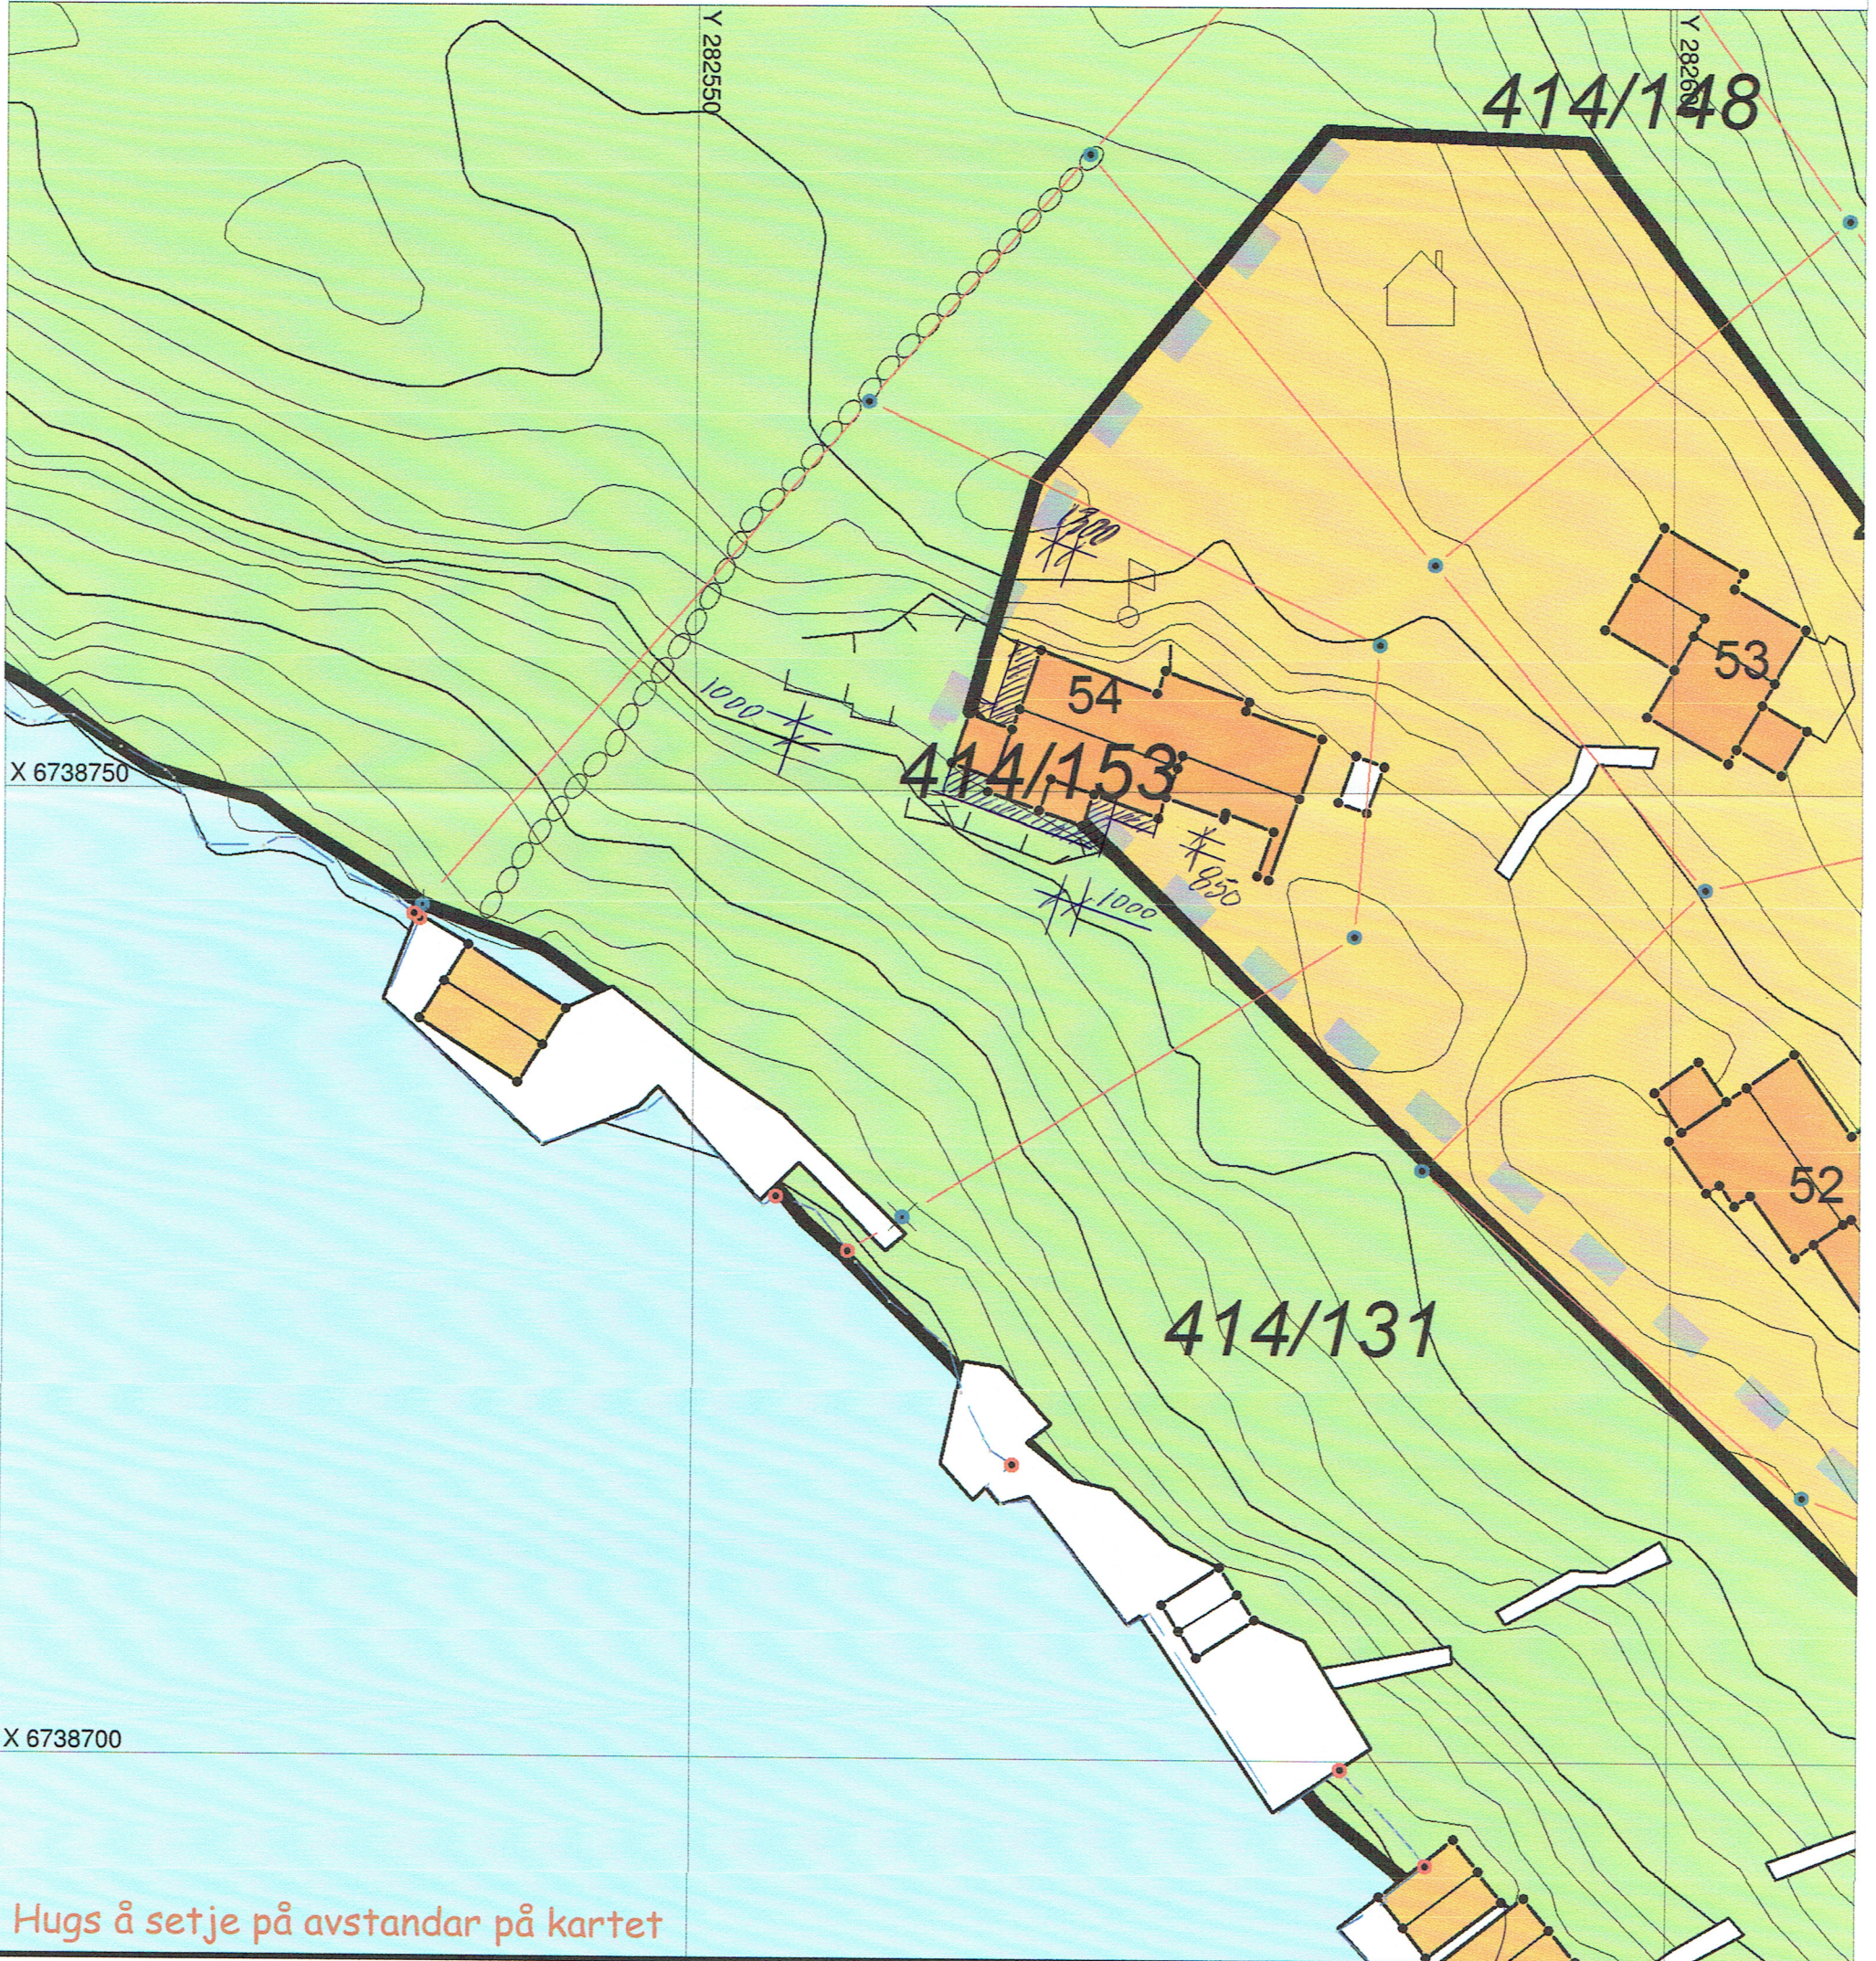

Hugs å setje på avstandar på kartet

SITUASJONSPLAN



Tiltak

[Signature]

Underskrift Situasjonsplan

05.05.20

Dato