

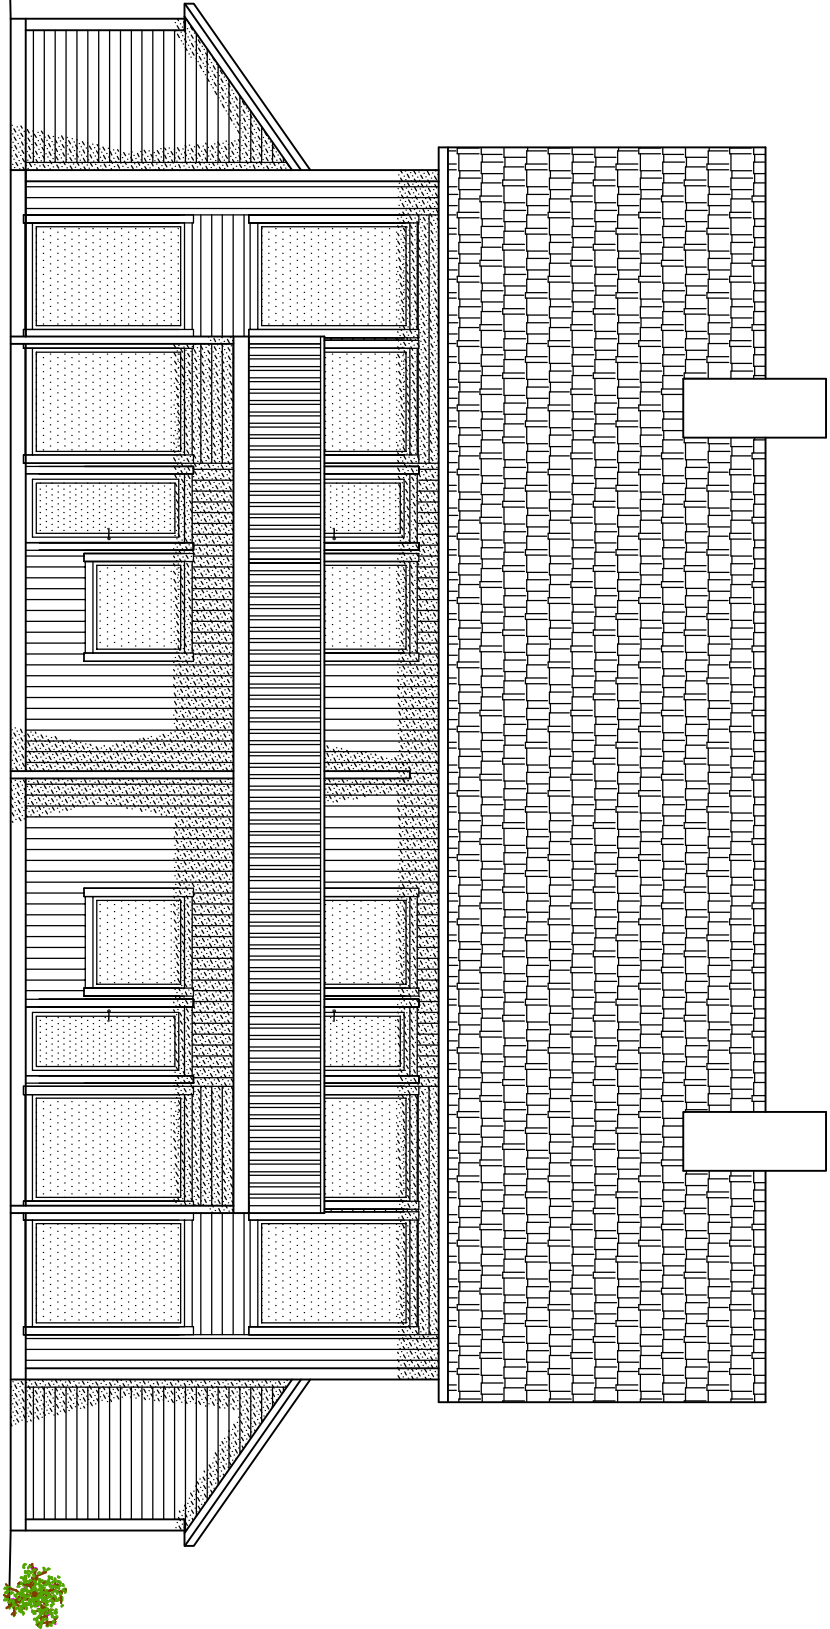


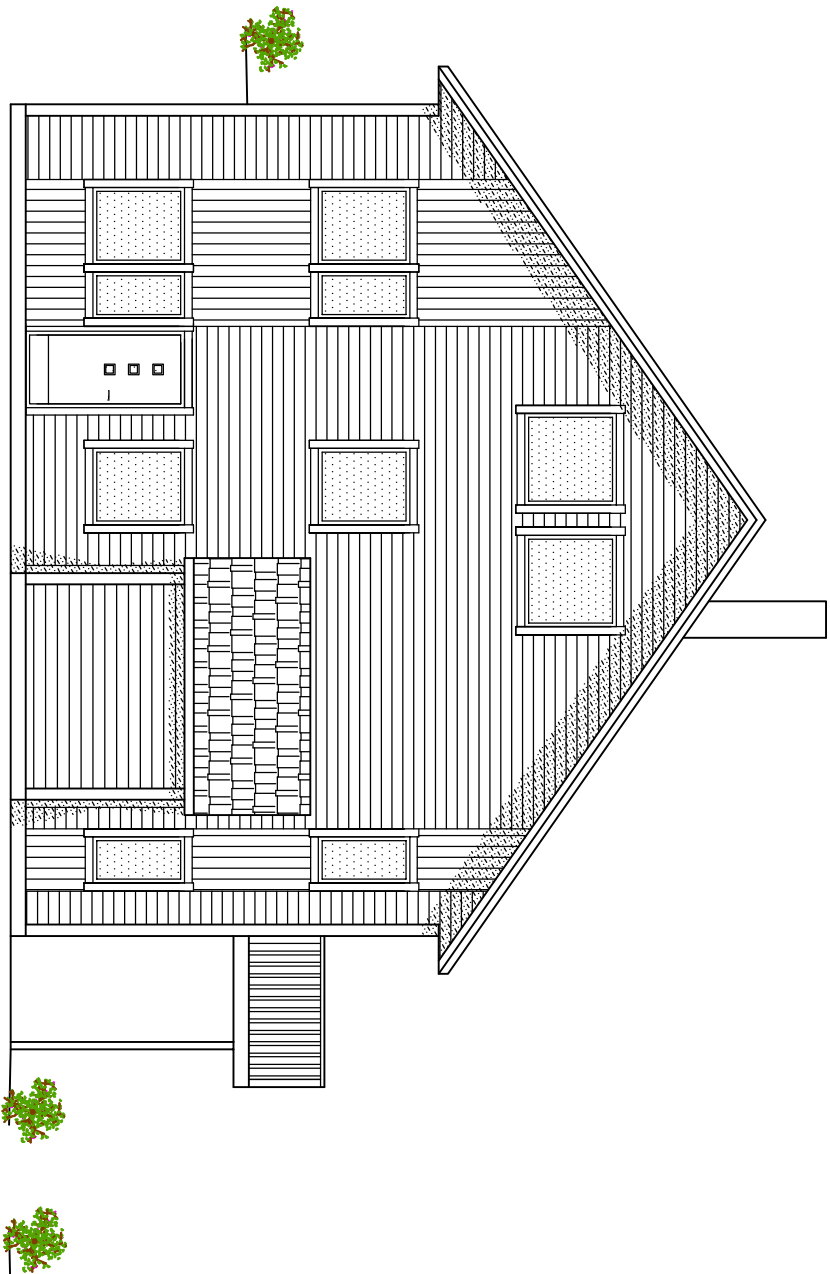

FASADE SØR ØST

FASADE NORD ØST

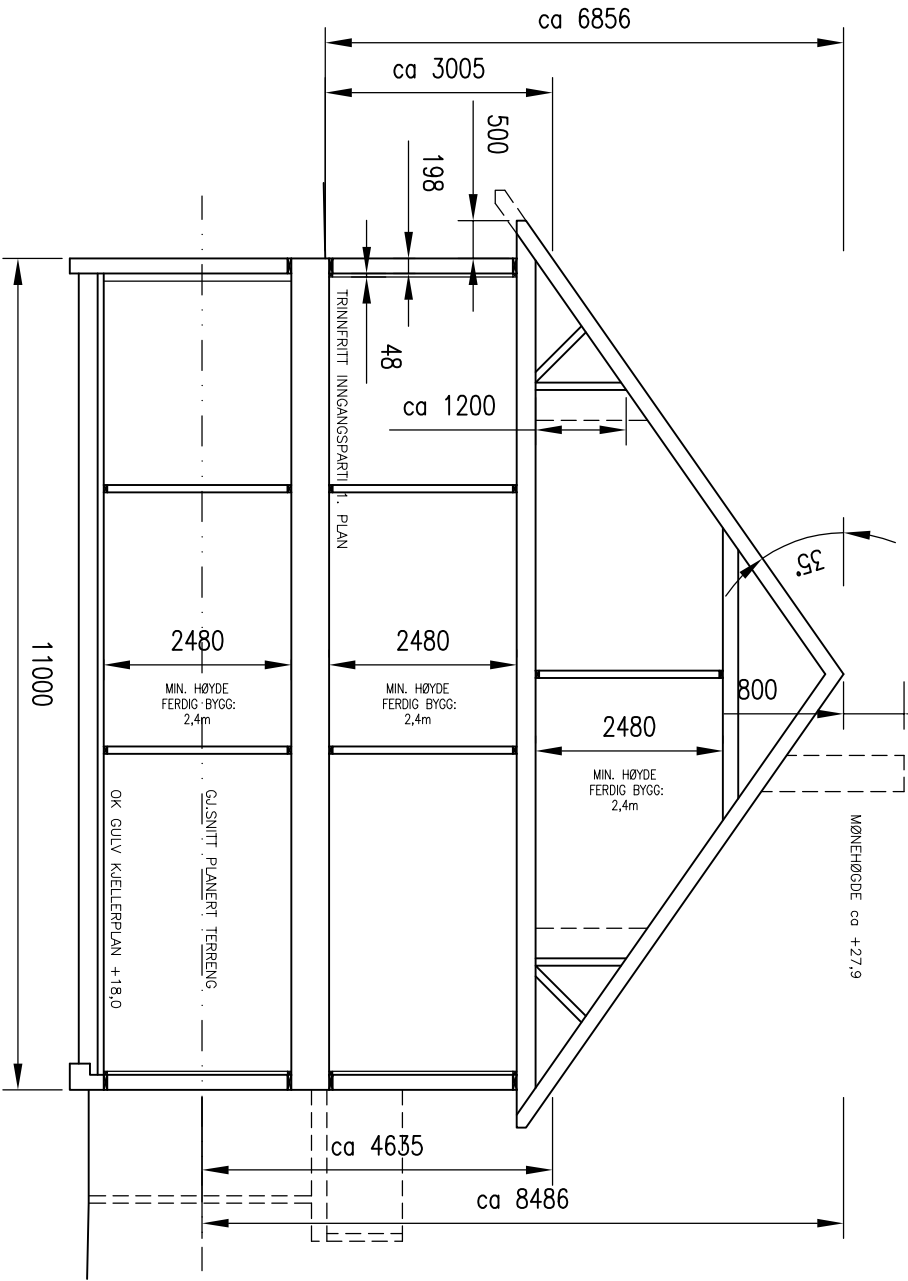

A		INNREDET LOFT		26.03.20/LAH	
REV.		DESCRIPTION		DATE/SIGN	
 ARKOCONSULT AS, Postboks 103, 5291 Volestf. Tel.: 56390003 – Fax.: 56191130 – Mob.: 93241511 Mail: post@arkoconsult.no – Org.nr.: 918269665 MVA		GBNR. 477/79, ALVER FASADER OG SNITT		OBS!	
				* TEGNINGEN KAN PRINTES I FEIL SKALA	
				* IKKE TA MÅL DIREKTE PÅ TEGNING	
				* BRUK BARE OPPGITTE MÅL	
		HELLAND EIENDOM OG INVEST AS NY 4 MANNSBOLIG, SØKN.TEKN.		I HENHOLD TIL LOWERK ER DENNE TEGNINGEN ARKOCONSULT AS SIN EIENDOM. DENNE TEGNINGEN KAN IKKE BLI BRUKT, OFFENTLIGGJORT ELLER GIS VIDERE TIL TREDJEPART UTEN VÅRT SKRITLIGE SAMTYKKE. OVERTREDELSE AV DETTE KAN SØKSMÅL.	
				REVISION/DATE: A/26.03.20	
				PROJECT NO.: 2018091	
				DRAWING NO.: 59318091A66	
		SCALE: 1:100		FORMAT: A3	
		DRAWN: LAH		DATE: 25.03.20	
		CHECKED: PKT		DATE: 25.03.20	