



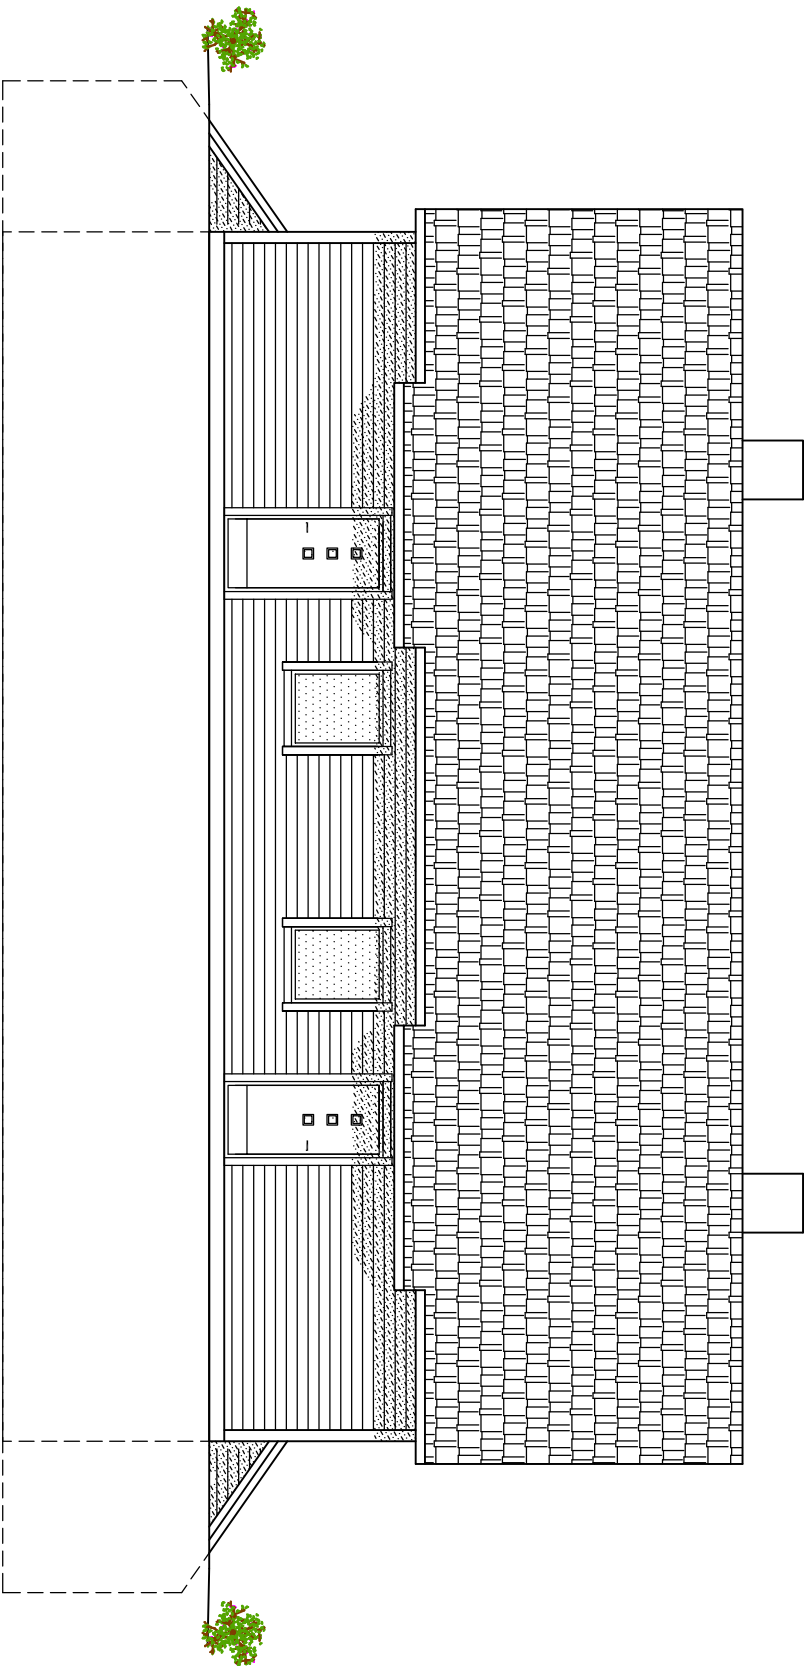

FASADE SØR VEST

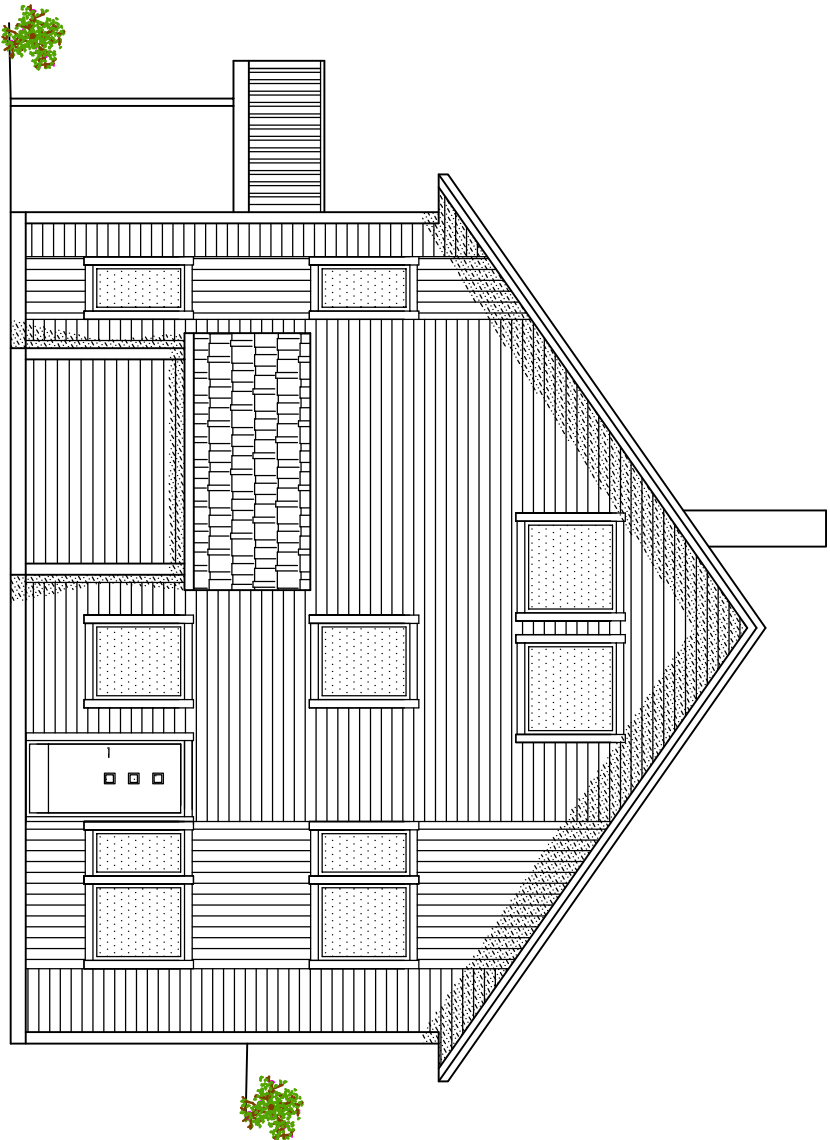

FASADE NORD VEST

NBI DERSOM ANNET IKKE ER BESKREVET, KAN TEGNINGEN KUN BRUKES SOM ANMELDESESTEGNING I BYGESAK. ARBEIDSTEGNINGER MÅ LEVERES SEPARAT.			
DATE/SIGN		OBS! * TEGNINGEN KAN PRINTES I FEIL SKALA * IKKE TA MÅL DIREKTE PÅ TEGNING * BRUK BARE OPPGITTE MÅL	I HENHOLD TIL LOWERK ER DENNE TEGNINGEN ARKOCONSULT AS SIN EIENDOM. DENNE TEGNINGEN KAN IKKE BLI BRUKT, OFFENTLIGGJORT ELLER GIS VIDERE TIL TREDJEPART UTEN VÅRT SKRITLIGE SAMTYKKE. OVERTREDELSE AV DETTE KAN SØKSMÅL.
HELLAND EIENDOM OG INVEST AS NY 4 MANNSBOLIG, SØKN.TEGN.		REVISION/DATE:	
		PROJECT NO.:	2018091
		DRAWING NO.:	
GBNR. 477/79, ALVER FASADER		59318091A67	
arkoconsult ARKOCONSULT AS, Postboks 103, 5291 Vølestrf. Tel.: 56390003 – Fax.: 56191130 – Mob.: 93241511 Mail: post@arkoconsult.no – Org.nr.: 918269665 MVA		SCALE:	FORMAT:
		1:100	A3
		DRAWN:	DATE:
		LAH	25.03.20
REV.	DESCRIPTION	CHECKED:	DATE:
		PKT	25.03.20