
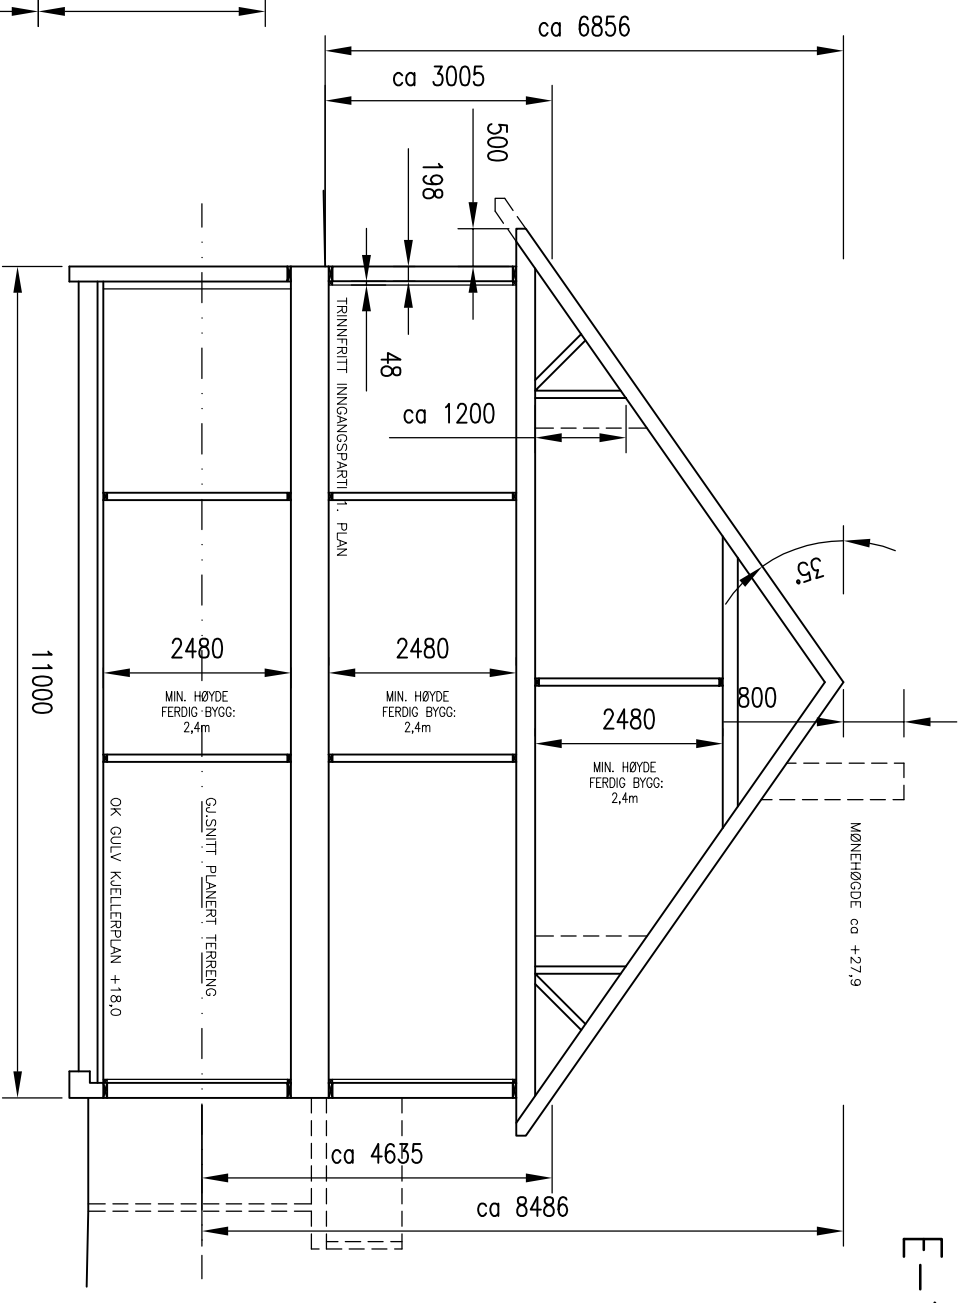


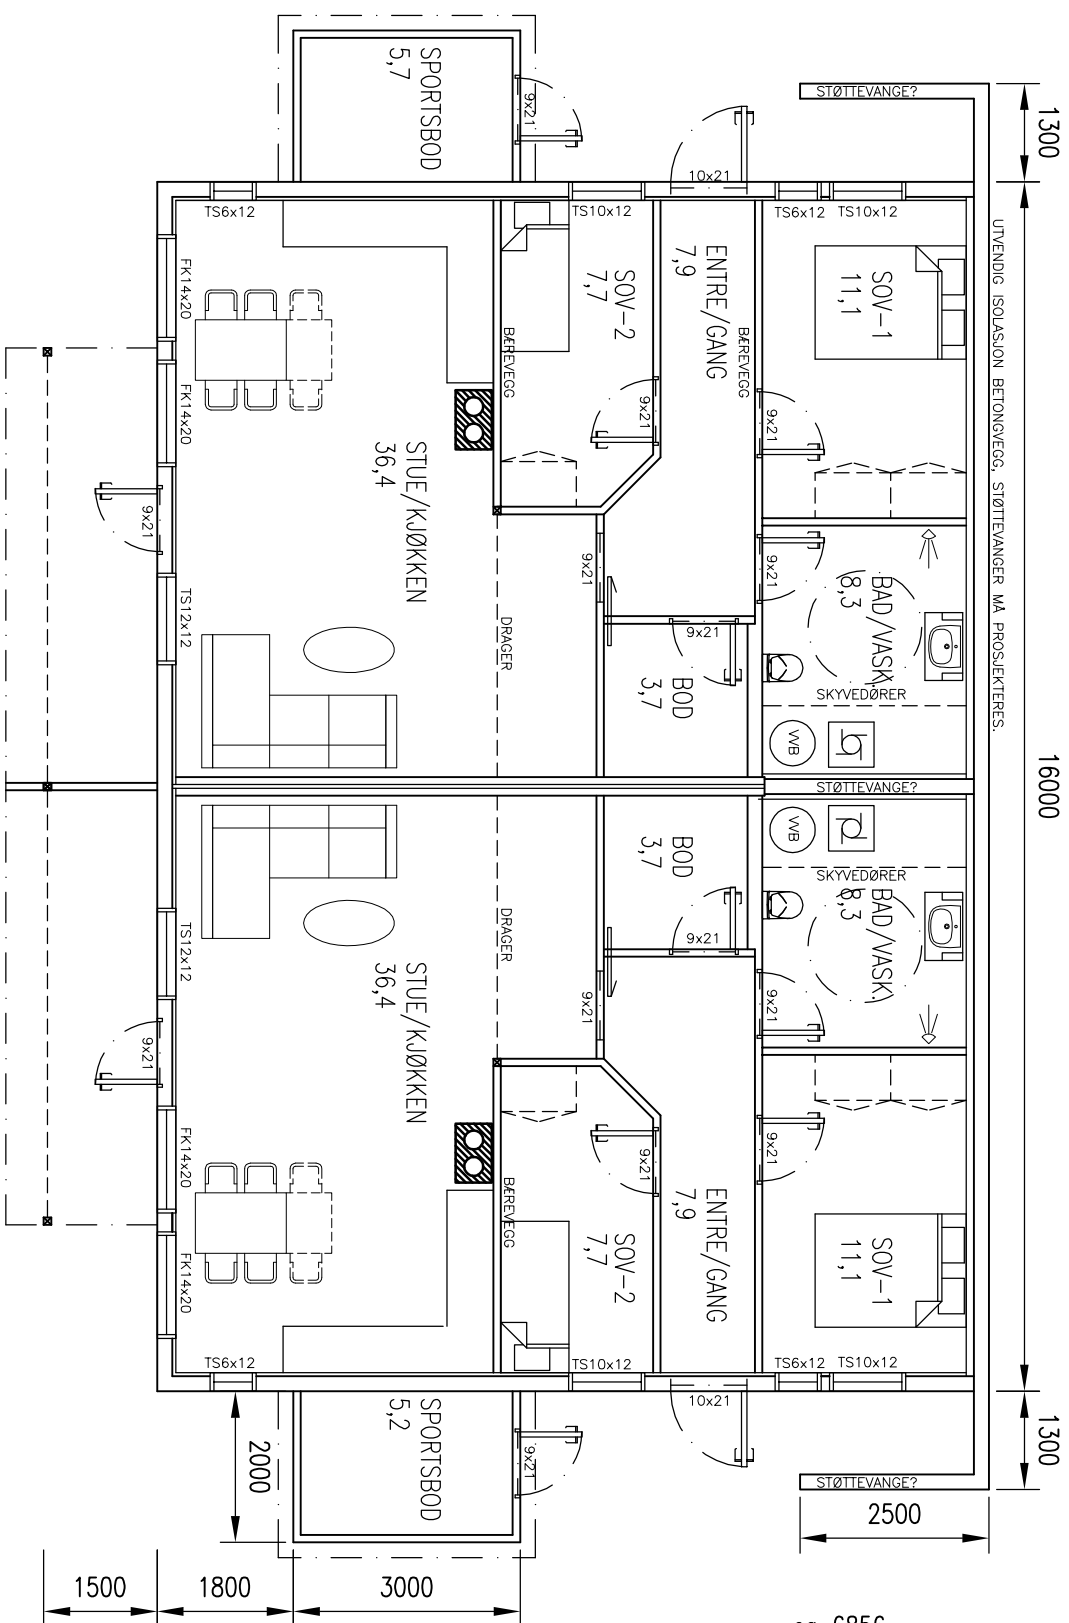

KJELLERPLAN

NB: DETALJPROSJEKTERING AV BYGG KAN PÅVIRKE AREALER. AREALER OPPGITT KAN KUN NYTTES I BYGGESAKSHÅNDTERING

BYA BYGG:	205,4m2
BYA SPORTSBOD:	12,9m2
BYA TILSAMMEN INK. 5 PARK. A 18m2; 308,3m2. UTGØR 43 % UTNYTTING	
BRA INNV. KJELLERPLAN PR. LEILIGHET:	79,1m2
BRA INNV. KJELLERPLAN TIL SAMMEN:	161,4m2
BRA TAKOVERBYGG:	9,1m2
BRA INNV. 1. PLAN PR. LEILIGHET:	79,7m2
BRA INNV. 1. PLAN TIL SAMMEN:	162,2m2
BRA LOFTSPLAN PR. LEILIGHET:	50,8m2
BRA LOFTSPLAN TIL SAMMEN:	103,6m2
BRA SPORTSBODER:	11,4m2
BRA INNV. TIL SAMMEN:	427,2m2
BRA TOTALT, EKSKLUSIVE PARKERING:	447,7m2

NBI PERSON ANNET IKKE ER BESKREVET, KAN TEGNINGEN KUN BRUKES SOM ANMELDESESTEGNING. I BYGESAK. ARBEIDSTEGNINGER MÅ LEVERES SEPARAT.	
26.03.20/LAH	OBS! * TEGNINGEN KAN PRINTES I FEIL SKALA * IKKE TA MÅL DIREKTE PÅ TEGNING * BRUK BARE OPPGITTE MÅL
26.03.20/LAH	I HENHOLD TIL LOWERK ER DENNE TEGNINGEN ARKOCONSULT AS SIN EIENDOM. DENNE TEGNINGEN KAN IKKE BLI BRUKT, OFFENTLIGSGJORT ELLER GIS VIDERE TIL TREDJEPART UEN VÅRT SKRIFTLIGE SAMTYKKE. OVERTREDELSE AV DETTE KAN SØKSMÅL.
26.03.20/LAH	REVISION/DATE: A/26.03.20 PROJECT NO.: 2018091
26.03.20/LAH	DRAWING NO.: 59318091A63
26.03.20/LAH	SCALE: 1:100 FORMAT: A3
26.03.20/LAH	DRAWN: LAH DATE: 25.03.20
26.03.20/LAH	CHECKED: PKT DATE: 25.03.20
26.03.20/LAH	ARKOCONSULT AS, Postboks 103, 5291 Valesfj. Tel.: 56390003 – Fax.: 56191130 – Mob.: 93241511 Mail: post@arkoconsult.no – Org.nr.: 918269665 MVA
26.03.20/LAH	HELLAND EIENDOM OG INVEST AS NY 4 MANNSBOLIG, SØKN.TEGN. GBNR. 477/79, ALVER KJ.PLAN, SNITT
26.03.20/LAH	DESCRIPTION
26.03.20/LAH	INNREDET LOFT, AREAL