


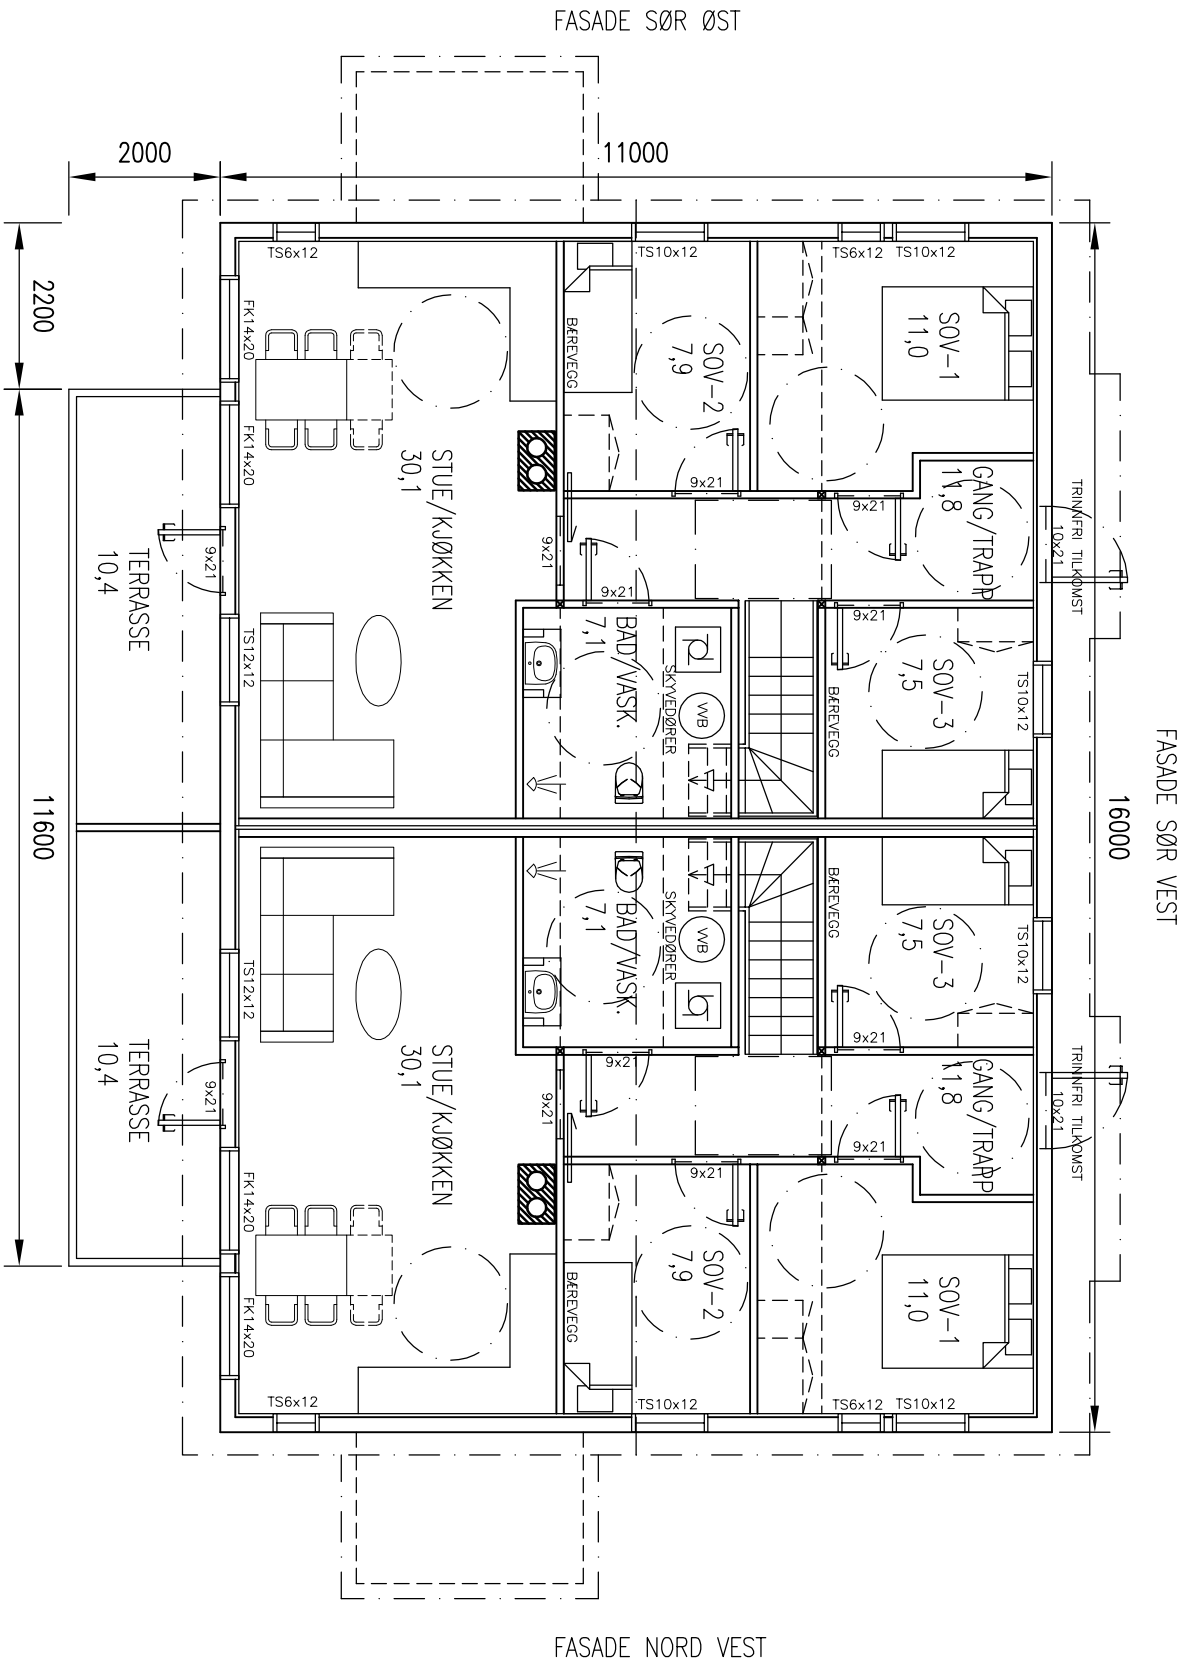

FASADE NORD ØST
1. PLAN

NBI		26.03.20/LAH	
DERSOM ANNET IKKE ER BESKREVET, KAN TEGNINGEN KUN BRUKES SOM ANMELDESESTEGNING I BYGESAK. ARBEIDSTEGNINGER MÅ LEVERES SEPARAT.		DATE/SIGN	
OBS!		* TEGNINGEN KAN PRINTES I FEIL SKALA * IKKE TA MÅL DIREKTE PÅ TEGNING * BRUK BARE OPPGITTE MÅL	
I HENHOLD TIL LOWERK ER DENNE TEGNINGEN ARKOCONSULT AS SIN EIENDOM. DENNE TEGNINGEN KAN IKKE BLI BRUKT, OFFENTLIGGJORT ELLER GIS VIDERE TIL TREDJEPART UTEN VÅRT SKRITLIGE SAMTYKKE. OVERTREDELSE AV DETTE KAN SØKSMÅL.		REVISION/DATE: A/26.03.20	
HELLAND EIENDOM OG INVEST AS		PROJECT NO.: 2018091	
NY 4 MANNSBOLIG, SØKN.TEKN.		DRAWING NO.:	
GBNR. 477/79, ALVER		59318091A064	
1. PLAN		SCALE: 1:100	
FORMAT: A3		DRAWN: LAH	
DATE: 25.03.20		CHECKED: PKT	
DATE: 25.03.20			

**arkoconsult**

ARKOCONSULT AS, Postboks 103, 5291 Vølestrf.
Tel.: 56390003 – Fax.: 56191130 – Mob.: 93241511
Mail: post@arkoconsult.no – Org.nr.: 918269665 MVA