



FASADE SØR ØST

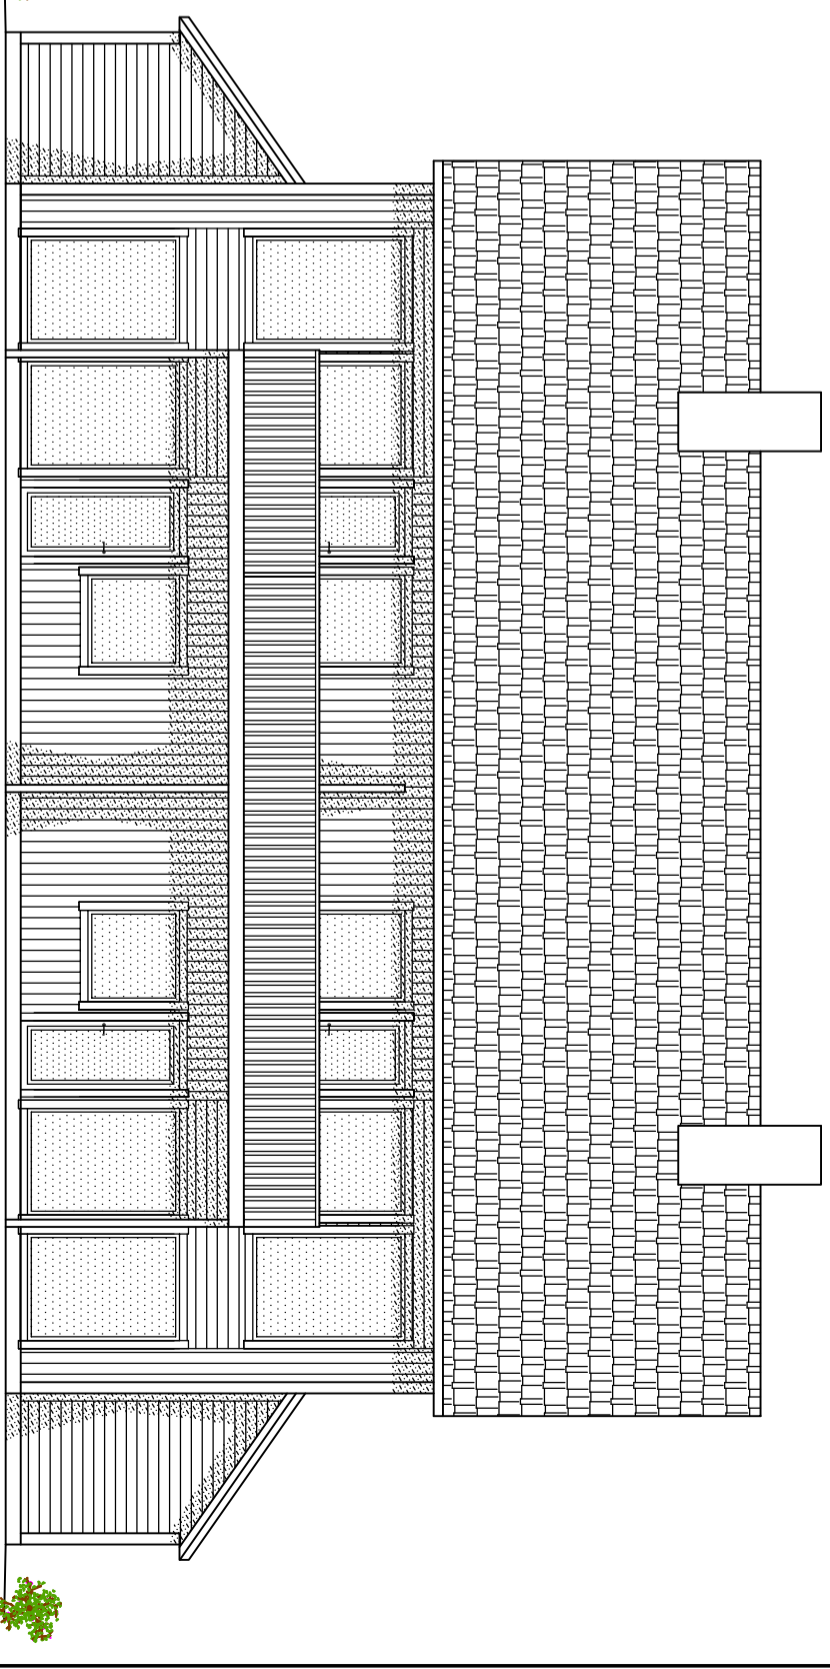

FASADE NORD ØST

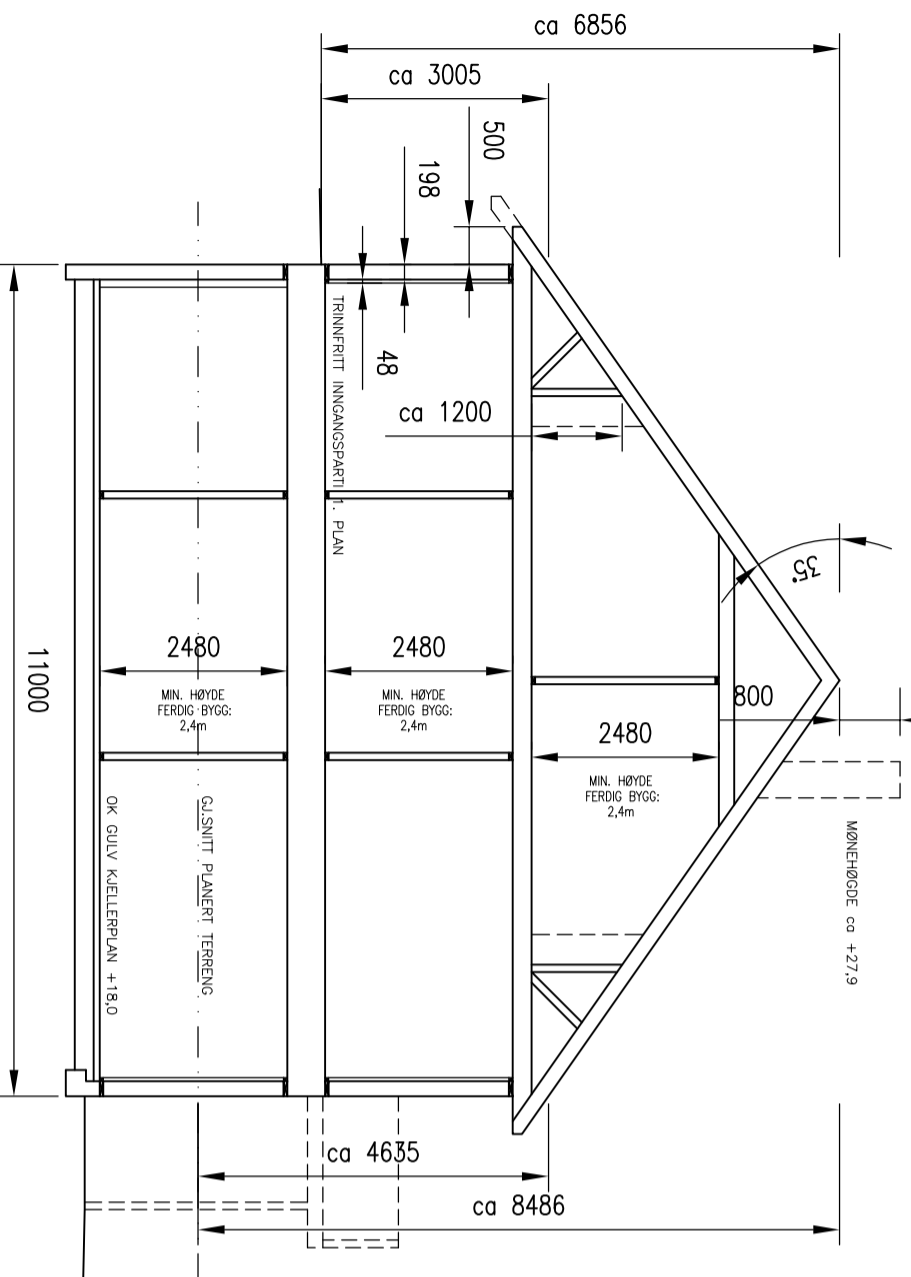

TYPISK SNITT

A	INNREDET LOFT	26.03.20/LAH	<p>NBI DERSOM ANNET IKKE ER BESKREVET, KAN TEGNINGEN KUN BRUKES SOM ANMELDESESTEKNING I BYGESAK. ARBEIDSTEGNINGER MÅ LEVERES SEPARAT.</p>
REV.	DESCRIPTION	DATE/SIGN	
	<p>arkoconsult ARKOCONSULT AS, Postboks 103, 5291 Vålestrf. Tel.: 56390003 – Fax.: 56191130 – Mob.: 93241511 Mail: post@arkoconsult.no – Org.nr.: 918269665 MVA</p>	<p>OBSt * TEGNINGEN KAN PRINTES I FEIL SKALA * IKKE TA MÅL DIREKTE PÅ TEGNING * BRUK BARE OPPGITTE MÅL</p>	<p>I HENHOLD TIL LOWERK ER DENNE TEGNINGEN ARKOCONSULT AS SIN EIENDOM. DENNE TEGNINGEN KAN IKKE BLI BRUKT, OFFENTLIGGJORT ELLER GIS VIDERE TIL TREDJEPART UTEN VÅRT SKRIFTLIGE SAMTYKKE. OVERTREDELSE AV DETTE KAN SØKSMÅL.</p>
	<p>HELLAND EIENDOM OG INVEST AS NY 4 MANNSBOLIG, SØKN.TEGN. GBNR. 477/79, ALVER FASADER OG SNITT</p>	<p>REVISION/DATE: A/26.03.20 PROJECT NO.: 2018091</p>	
	<p>DRAWING NO.: 59318091A66</p>	<p>SCALE: 1:100 FORMAT: A3 DRAWN: LAH DATE: 25.03.20 CHECKED: PKT DATE: 25.03.20</p>	