


HOR. KURV.	R=48.91	R=30.36	R=5.00
BREDDEUTV.			
VEIBANE H.			
SKJ./FYLL.			

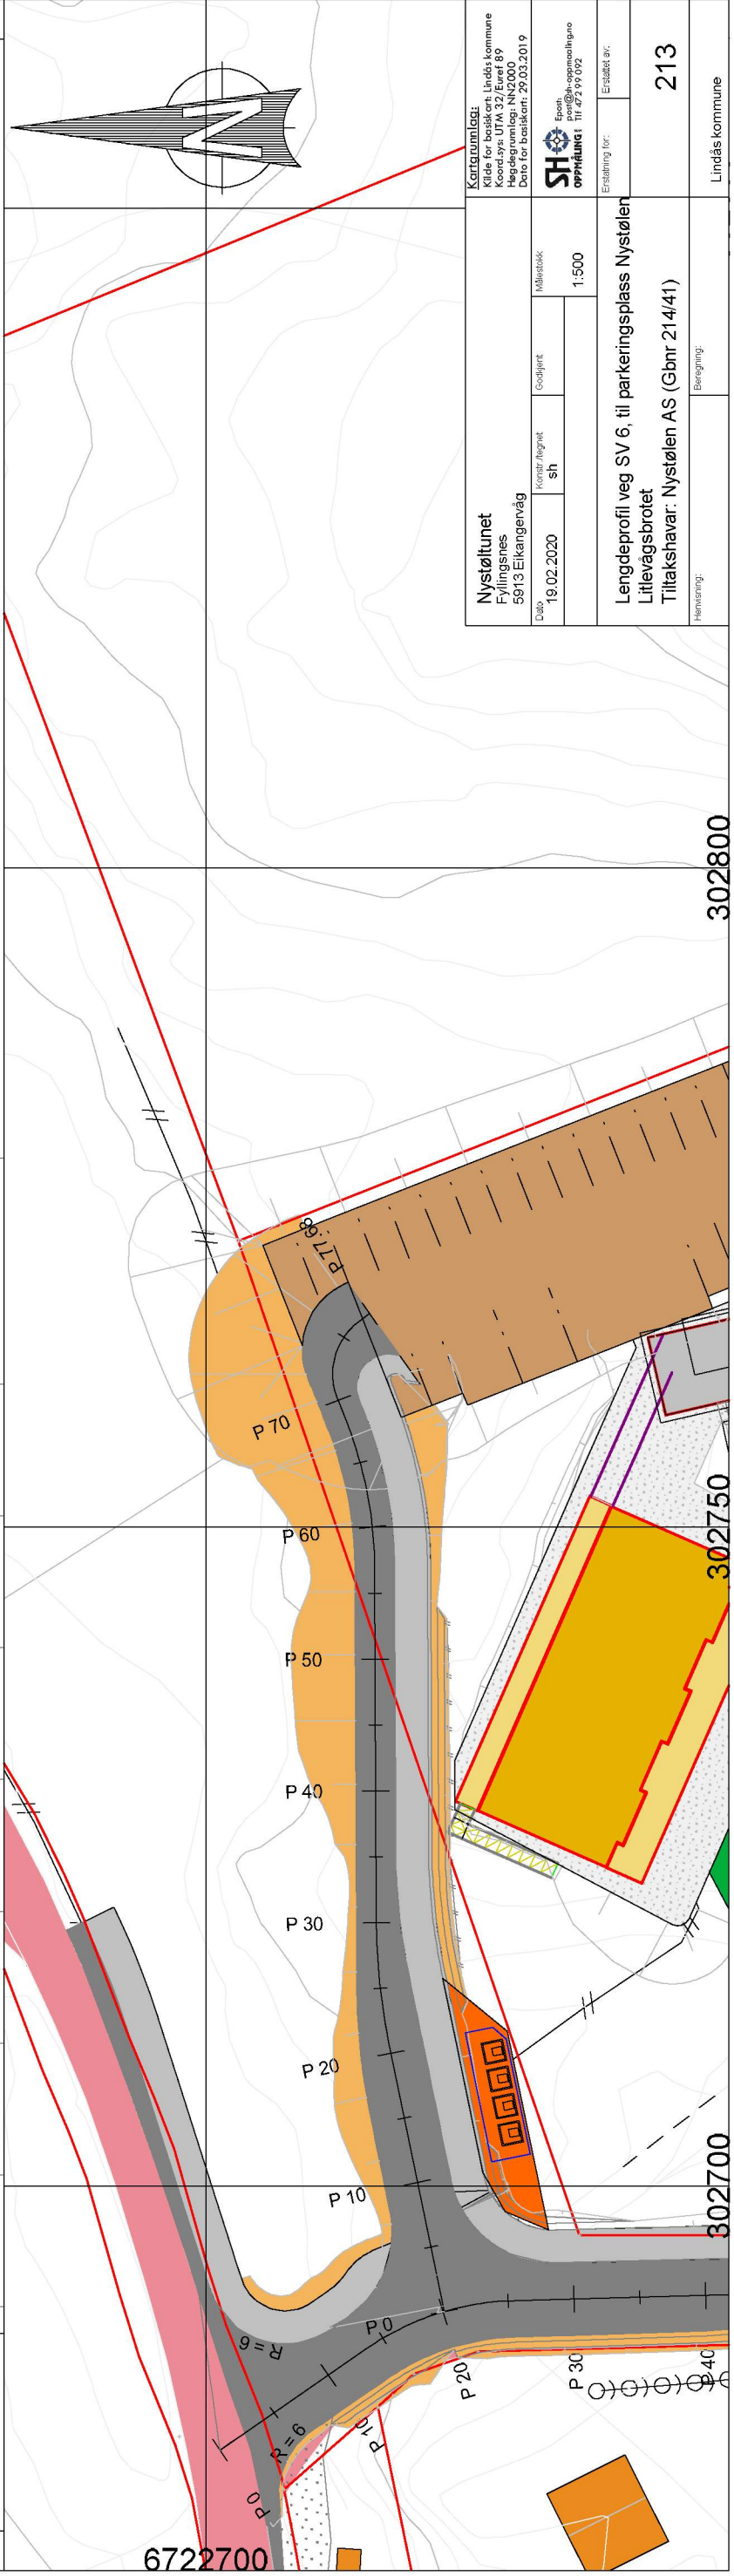

Nystøtunet Fyllingsnes 5913 Eikangenvåg		Kartromløst: Kilde for kart: Lindås kommune UTM: 32 E/4087 Hevedning: NN2000 Dato for basiskart: 29.03.2019	
Date	19.02.2020	Konstr. tegnet	sh
Målestokk	1:500	Opprulling	1:1000
Lengdeprofil veg SV 6, til parkeringsplass Nystølen Litlevågsbrøtet Tiltakshavar: Nystølen AS (Gbnr 214/41)		Erstatning for: _____ Erstatning av: _____	
Henvisning: _____		213 Lindås kommune	