


0 10 20 30 40 50 60

HOR. KURV.	R=98.13	R=110.27	R=5.50	R=6.00	R=5.50
BREDDEUTV.	2.00 m	1.50 m			
VEIBANE H.					
SKJ./FYLL.	-0.50 21.51	-1.76 21.86	-1.23 21.99	-0.16 21.62	1.67 21.25

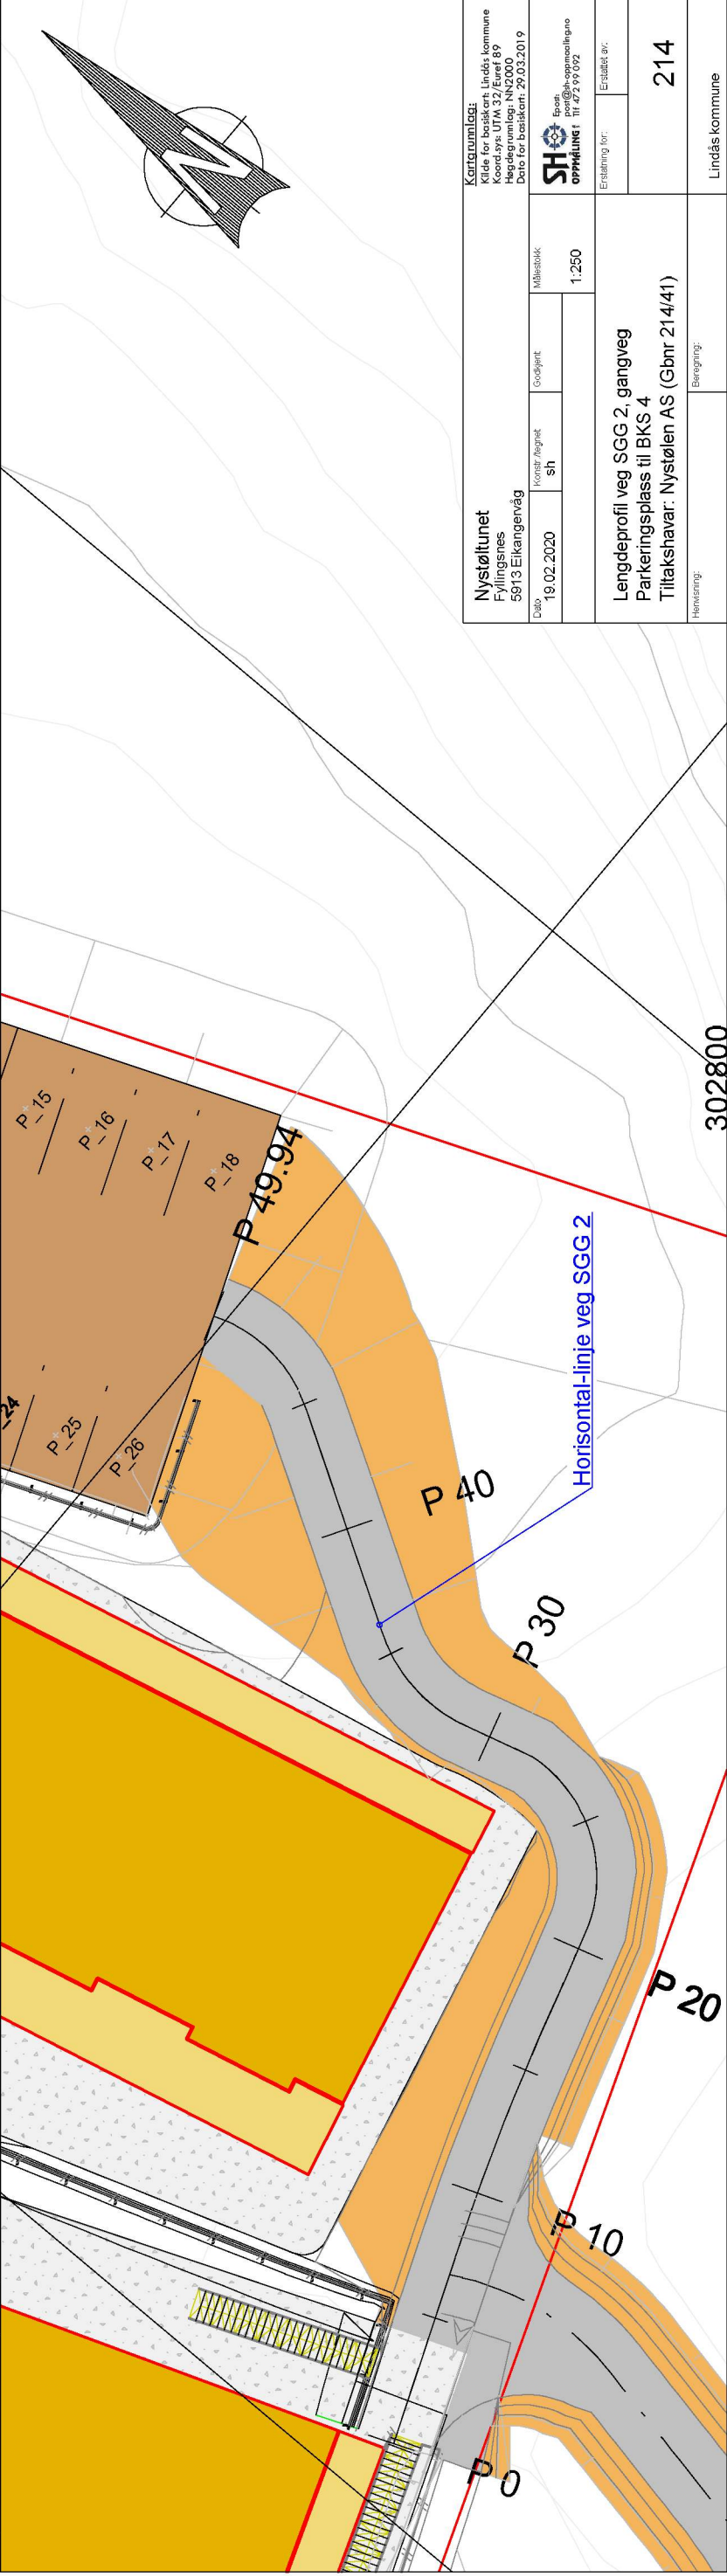

<b>Nystøtunet</b> Fyllingsnes 5913 Eikangervåg		Kartgrunnlag: Side for veg og KUTM 32 Euret 89 Høgdegrunnlag: NH2000 Dato for brisakert: 29.03.2019	
Dato:	19.02.2020	Konst./Regnet:	SH
		Godkjent:	
		Målestokk:	1:250
Lengdeprofil veg SGG 2, gangveg Parkeringsplass til BKS 4 Tiltakshavar: Nystølen AS (Gbnr 21/4/1)		Erstattet for: Erstattet av:	
Hensning:		Beregning:	
		214	
		Lindås kommune	