


0 10 20 30 40

HOR. KURV.	
BREDDUUTV.	0.07 m 1.40 m
VEIBANE H.	
SKJ./FYLL.	

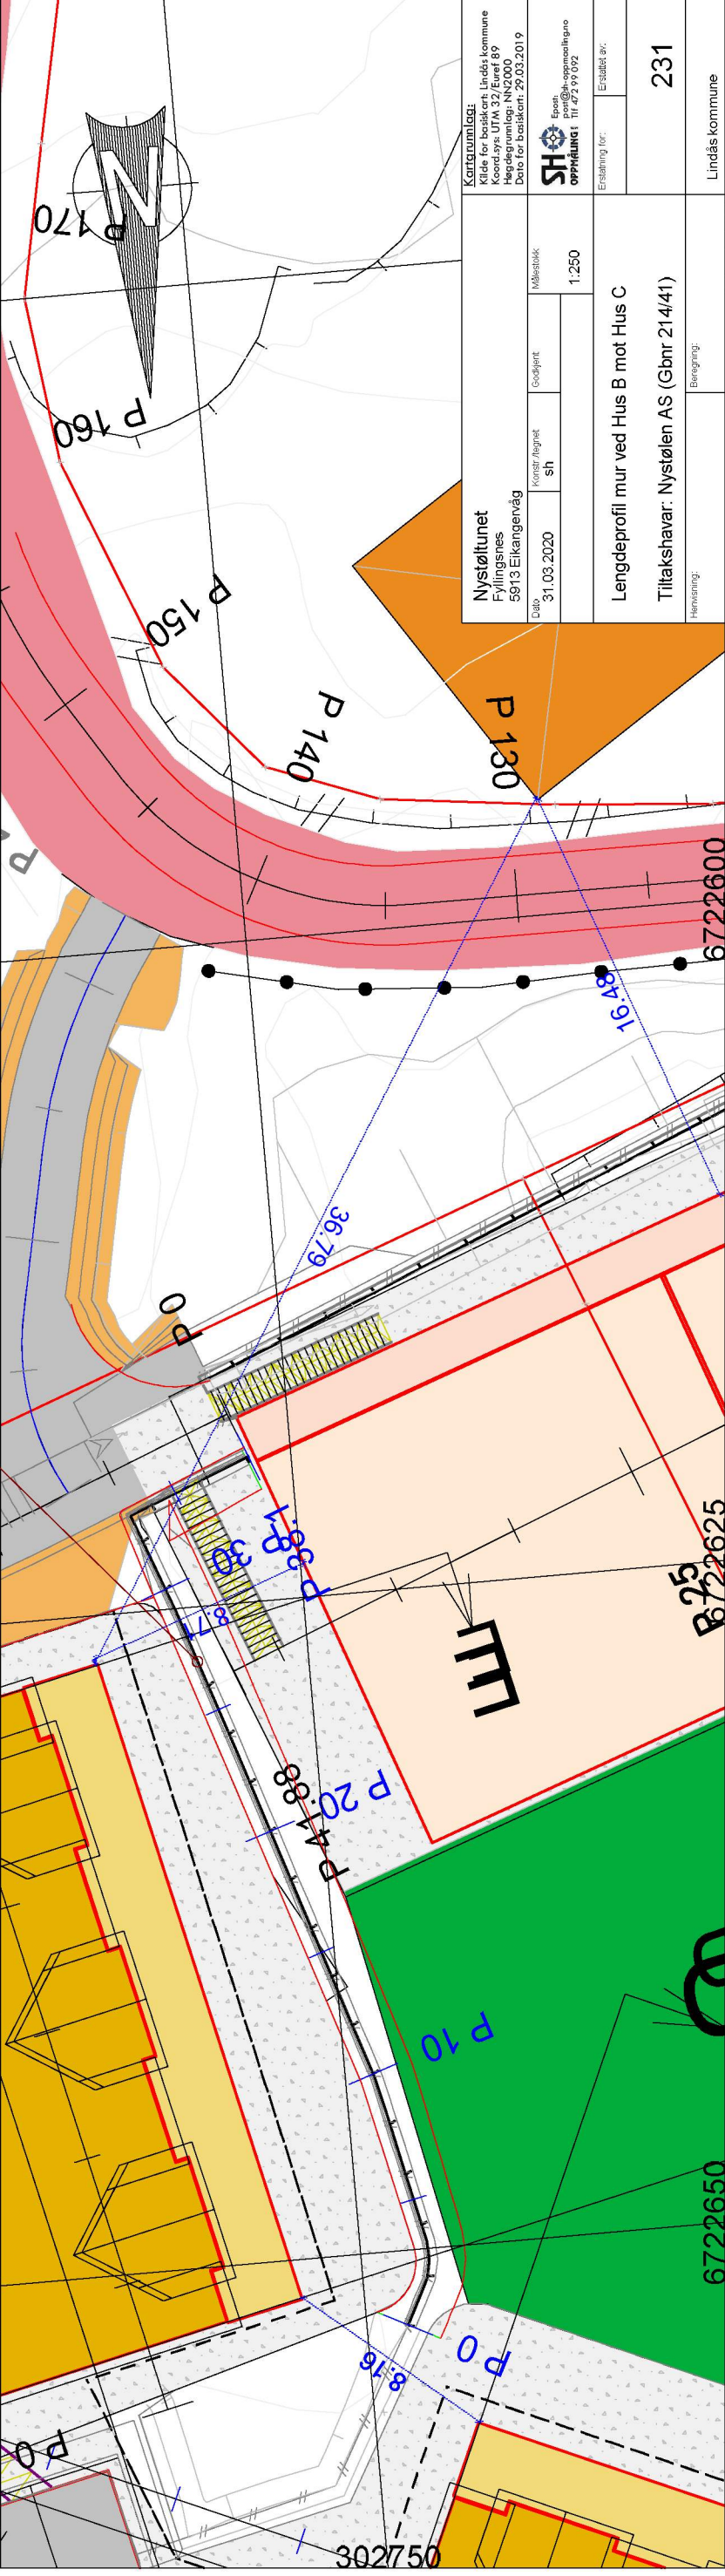

Nystøtunet Fyllingsnes 5913 Eikangenvåg Date: 31.03.2020 Konstr. tegnet: sh Målestokk: 1:250		Kartromløst: Kilde for kart: Lindås kommune Kart: UTM 32 E, utg. 87 Hevedningslage: NN2000 Date for basiskart: 29.03.2019 SHO Espen prest@sh-oppenaerh.no Oppføring i: Tir 4/2 99 092
Lengdeprofil mur ved Hus B mot Hus C		Erstatning for: _____
Tiltakshavar: Nystølen AS (Gbnr 214/41)		231
Hemning: _____		Lindås kommune