


Grønlangsgangen-2

Fasade mot Nord

Grønlangsgangen-2  
Fasade mot Vest

Fasade mot Øst  
Grønlangsgangen-2

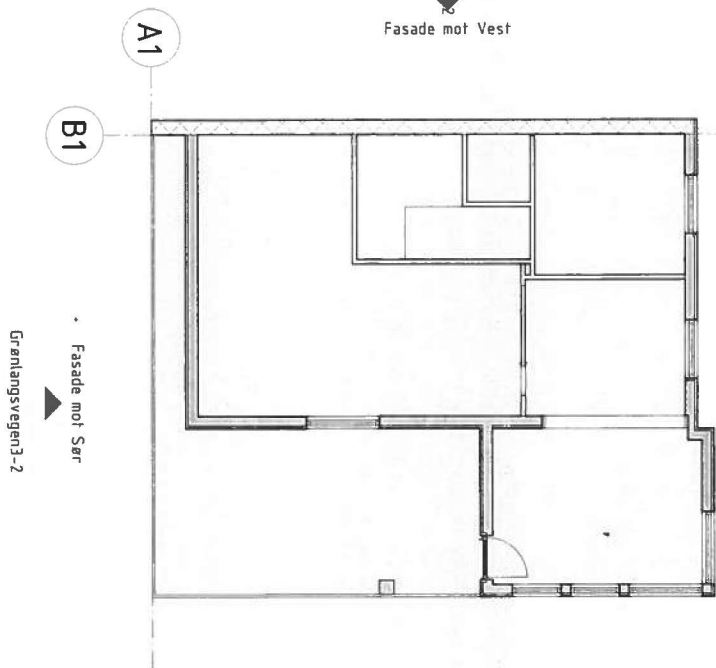

A1

B1

Fasade mot Sør  
Grønlangsgangen-2

Skala: 1 : 100

Geir Dahle  
Grønlangsgangen 3  
tel. 98438991

Grønlangsgangen 3

Plan 2. etg

Grønlangsgangen3-3

02/15/20