

20/9317.

Søknad om utslepp av kommunalt avløpsvatn frå mindre tettbygd område – kapittel 13 i forureiningsforskrifta

Søknadsskjemaet gjeld utslepp av kommunalt avløpsvatn frå anlegg over 50 pe, men mindre enn 2000 pe, til ferskvatn, mindre enn 2000 pe til elvemunning eller mindre enn 10 000 pe til sjø.

Skjemaet gjeld ikkje påkopling til offentleg avløpsnett.

Ta kontakt med kommunen dersom du ønskjer å søkje om utsleppsløyve for utslepp mindre enn 50 pe. Sjå òg [retteleing til søknad om utslepp etter kapittel 12 på Miljøkommune.no](#).

Søknadsbehandling

Søknad med alle nødvendige opplysningar vil bli behandla av kommunen. Søknad i samsvar med standardkrava i kapittel 13 blir behandla innan seks veker. Søknad om unntak frå standardkrava i kapittel 13 blir behandla utan ugrunna opphald, men behandlinga kan ta meir enn seks veker.

For prosjektering og utføring av avløpsanlegget gjeld føresegnene i plan- og bygningslova § 20-1 om tiltak som omfattast av byggesaksreglane, og 23-1 om ansvar i byggesaker. Søkjaren må søkje om byggjeløyve etter plan- og bygningslova og kan først ta til med å byggje anlegget når han har fått løyve frå kommunen.

Utfylling av søknad

Les «Rettleing til søkjaren» før du begynner å fylle ut søknaden.

1. Ansvarleg (søklar)*

Namn: JAN OVE TEIGSTAD	Telefon (døgtid): 997 06 565
Adresse: BRØNNDALEN 63	Postnr., poststad: 5176 LODDEFJORD
E-post: jatei73@gmail.com	

* Dersom ansvarleg søklar ikkje er den same som ansvarleg eigar, skal ein oppgi det. Ansvarleg eigar svarer til tiltakshavar i plan- og byggesaker.

2. Søknaden gjeld

☒ Nytt utslepp ☐ Vesentleg utsleppsauke	Spesifiser:
---	-------------

3. Eigedom og byggjestad:

Gnr.: 352	Bnr.: 58	Adresse: KÅRBØ 95, 5917 ROSSLAND
Planstatus:	Samsvar med endelege planar etter plan- og bygningslova: ☐ ja ☐ nei Dersom nei, ligg det føre samtykke frå kommunal planmyndigheit? ☐ ja, dato:..... ☐ nei	

4. Utsleppsstad:

Type: ☐ Innsjø ☐ Bekk eller elv ☐ Elvemunning ☐ Sjø ☒ Stadeigne lausmassar ☐ Anna:.....
Namn på lokalitet: KÅRBØ
Koordinatar på utsleppsstaden:
Oppgi kartdatum (WGS 84, ESO 50, NGO 48, anna):
Djup under den lågaste vasstanden:m ☒ ikkje relevant
Utsleppet målt i personekvivalentar:..... 5pe

5. Reinsegrad:


☐ Reinsegrad, jamfør § 3-7, følsamt eller normalt område: Kommunalt avløpsvatn: ☐ 90 % reduksjon av fosfor	
☐ Reinsegrad, jamfør § 13-8, mindre følsamt område: Kommunalt avløpsvatn, utslepp til sjø: a) ☒ 20 % reduksjon av suspendert stoff eller b) ☐ 100 mg suspendert stoff per liter i restkonsentrasjon	
☐ Søkjer unntak frå §§ 13-7 til 13-8, spesifiser i vedlegg B.	
Type reinseanlegg: ☒ Slamavskiljar ☐ Infiltrasjonsanlegg ☒ Sandfilteranlegg ☐ Biologisk reinseanlegg ☐ Kjemisk reinseanlegg ☐ Kjemisk/biologisk reinseanlegg ☐ Konstruert våtmark ☒ Anna løysing, spesifiser: Jets biotank	Tillegg for minireinseanlegg: CE-merke (EN12566-3): ☐ ja ☐ nei
Dimensjonert anleggsstorleik i personekvivalentar:..... 5pe	

6. Obligatoriske vedlegg til søknaden


A. Namn på nøytral fagkyndig (person/firma) som har hjulpet til med å velje reinsemetode og/eller dokumentere reinsegraden	☒ ja
B. Grunngeving for ønsket om unntak frå §§ 13-7 til 13-16 og relevant dokumentasjon	☐ ja ☒ ikkje relevant
C. Beskriving av anlegg inkludert leverandør, modell, materiale og så vidare, og dokumentasjon på korleis utslepp skal etablerast og drivast. Kravet gjeld ikkje for infiltrasjonsanlegg.	☐ ja ☒ ikkje relevant
Godkjenningbevis for minireinseanlegg	☐ ja ☒ ikkje relevant
D. Beskriving av anlegg og dokumentasjon av reinsegrad, sjå § 13-13. NB! Gjeld berre for infiltrasjonsanlegg som ikkje gjennomfører årleg prøvetaking.	☐ ja ☒ ikkje relevant
E. Plassering av avløpsanlegg, utsleppsstad, eigedomsgrenser og vegtilkomst på kart i målestokk 1 : 5000 eller større	☒ ja
F. Liste over eigedommar som er tilknytte avløpsanlegget, med gardsnummer, bruksnummer og adresse, dersom det er meir enn éin eigedom	☐ ja ☒ ikkje relevant
G. Oversikt over interesser som utsleppet får følgjer for. Beskriving av tiltak for å motverke interessekonfliktar og tiltak for å verne om helse og miljø.	☐ ja
H. Oversikt over kven som er varsla, og kopi av nabovarselet	☒ ja ☐ ikkje relevant
I. Eventuelle klagar eller protestar som er mottekne	☐ ja ☐ ikkje relevant

7. Eventuelle merknader frå søkjaren

8. Underskrift og erklæring

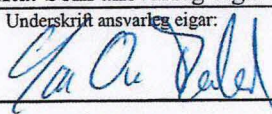Eg forpliktar meg til å følgje føresegnene i forureiningsforskrifta og enkeltvedtak i samsvar med forureiningsforskrifta. Som ansvarleg eigar har eg ansvar for forskriftsmessig drift og vedlikehald.		
Dato: 22/3-20	Underskrift ansvarleg eigar: 	Gjenta med blokkbokstavar: JAN OVE TEIGSTAD

9. Merknader frå kommunen

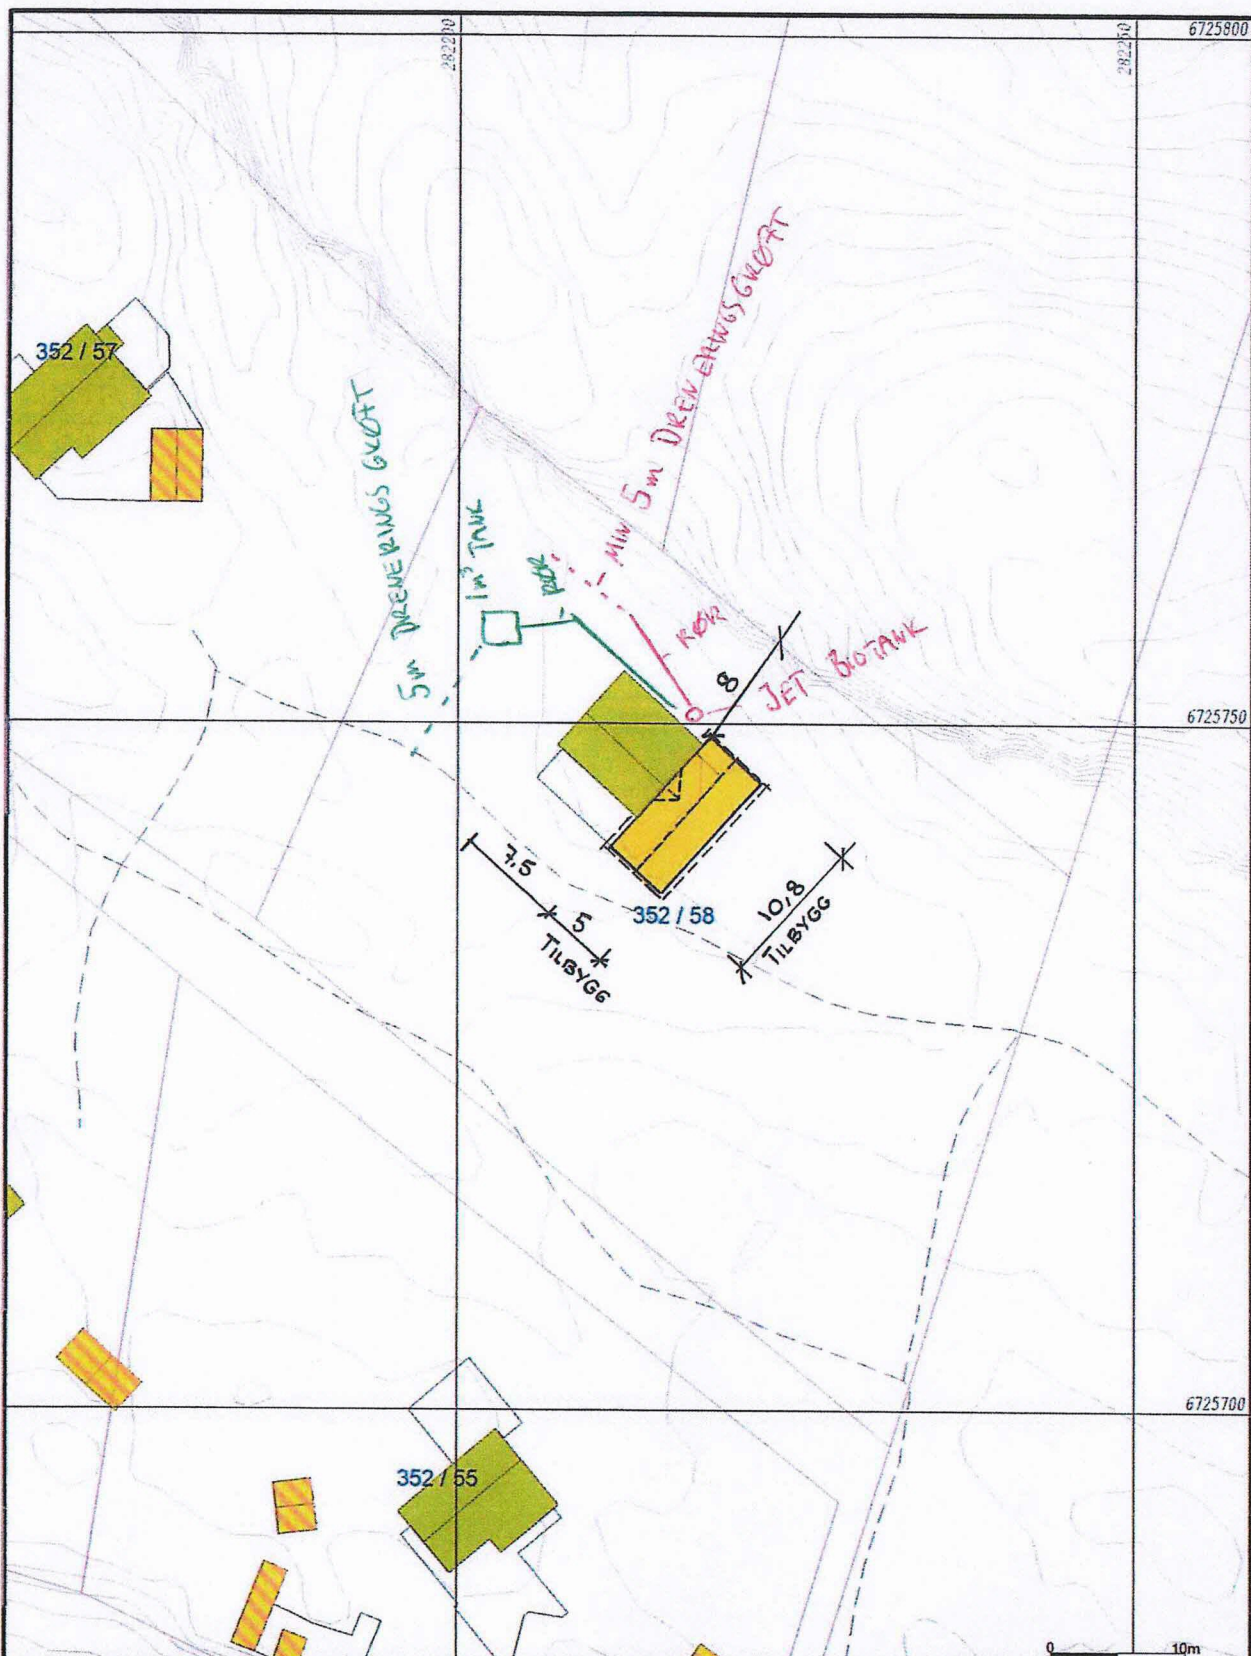

 Målte Grenser	 Våningshus		Alver kommune Kart og Oppmåling		 N
 Registrerte Grenser	 Større bustader				
 Udefinert grenser	 Hytte/feriehus				
 Terrengmålte grense	 Garasje/uthus				
 Konstruert grensepunkt	 Industrilager				
 Bolig	 Andre bygg				
 Bustad m/leilighet					
Beliggenhet og høyder må oppfattes som orienterende.					
Koordinatsystem: UTM(EUREF89) - SONE 32 (EPSG:32632)					
Høydesystem: (EPSG:)					
Dato: 2020.02.17		JAN OVE TEIGSTAD			
Sign: lili		KARBØNESET. 352/58			
Målestokk 1:500					