




MOT VEST

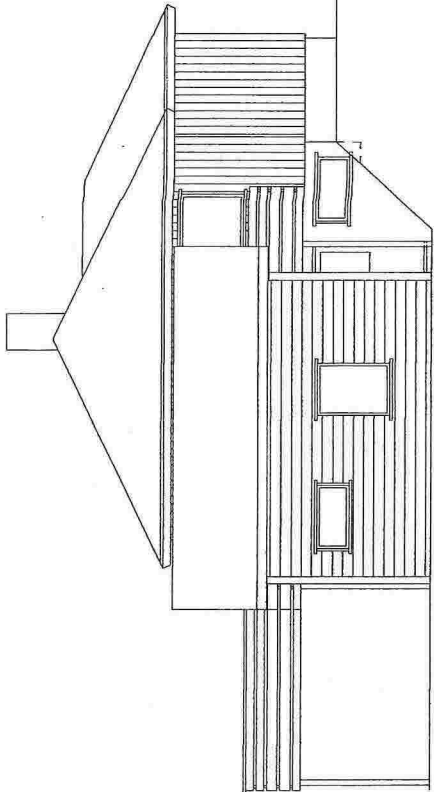

MOT ØST

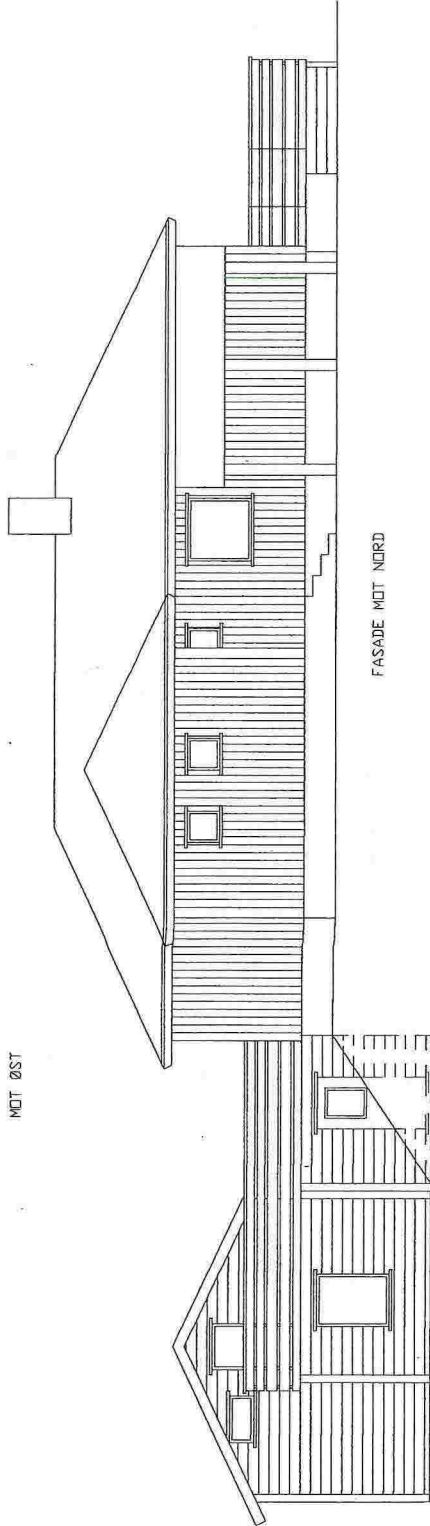

FASADE MOT NORD

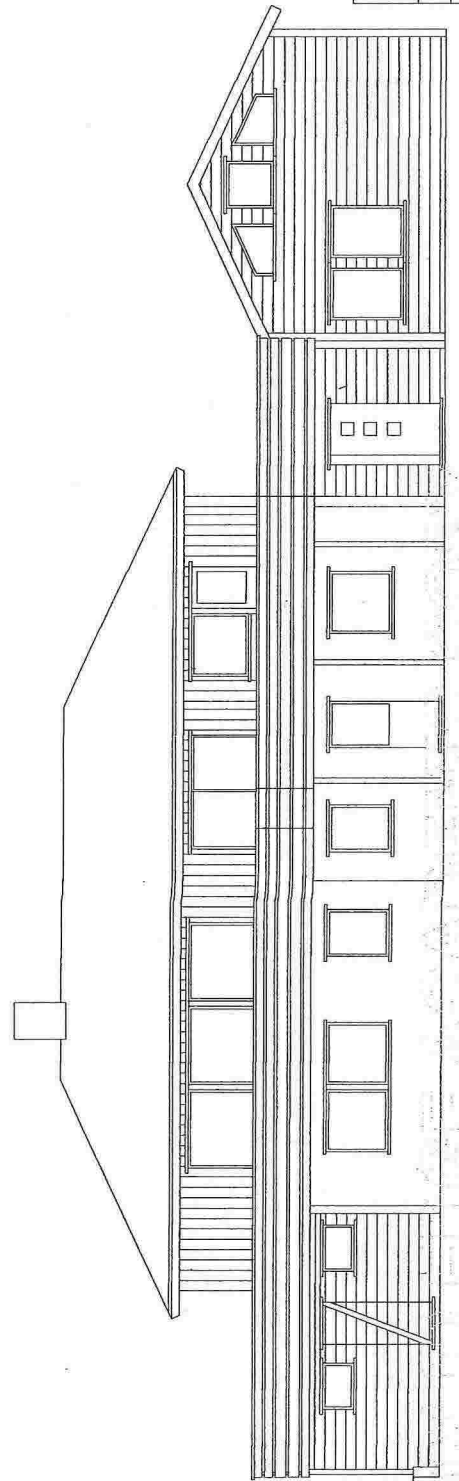

MOT SØR

FASADER

ADR: Fosse 170, 5918 Frekhaug


Målestokk: 1:100 (A3)

GNR: 25, BNR: 121

Tegnet av: Brigt & Skeie

Sveinung Fosse


Dato: 20.07.2014

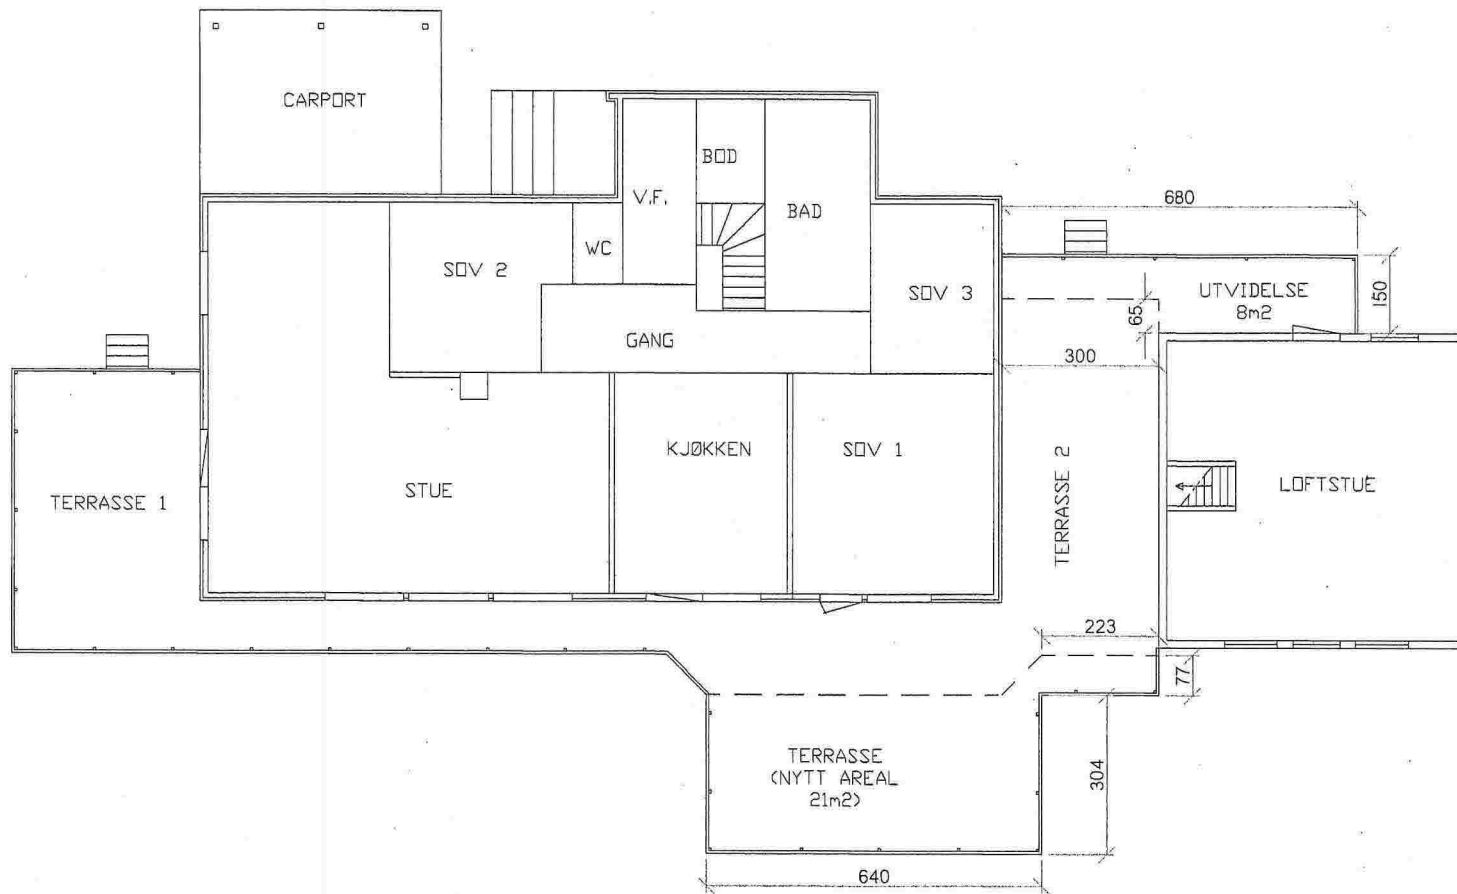

PLAN 1. ETG.



ADR: Fosse 170, 5918 Frekhaug	Målestokk 1:100 (A3)
G.NR. 25, B.NR. 121	Tegnet av: Brigit R Skeie
Sveinung Fosse	Dato: 20.07.2014

SOLID EDGE ACADEMIC COPY

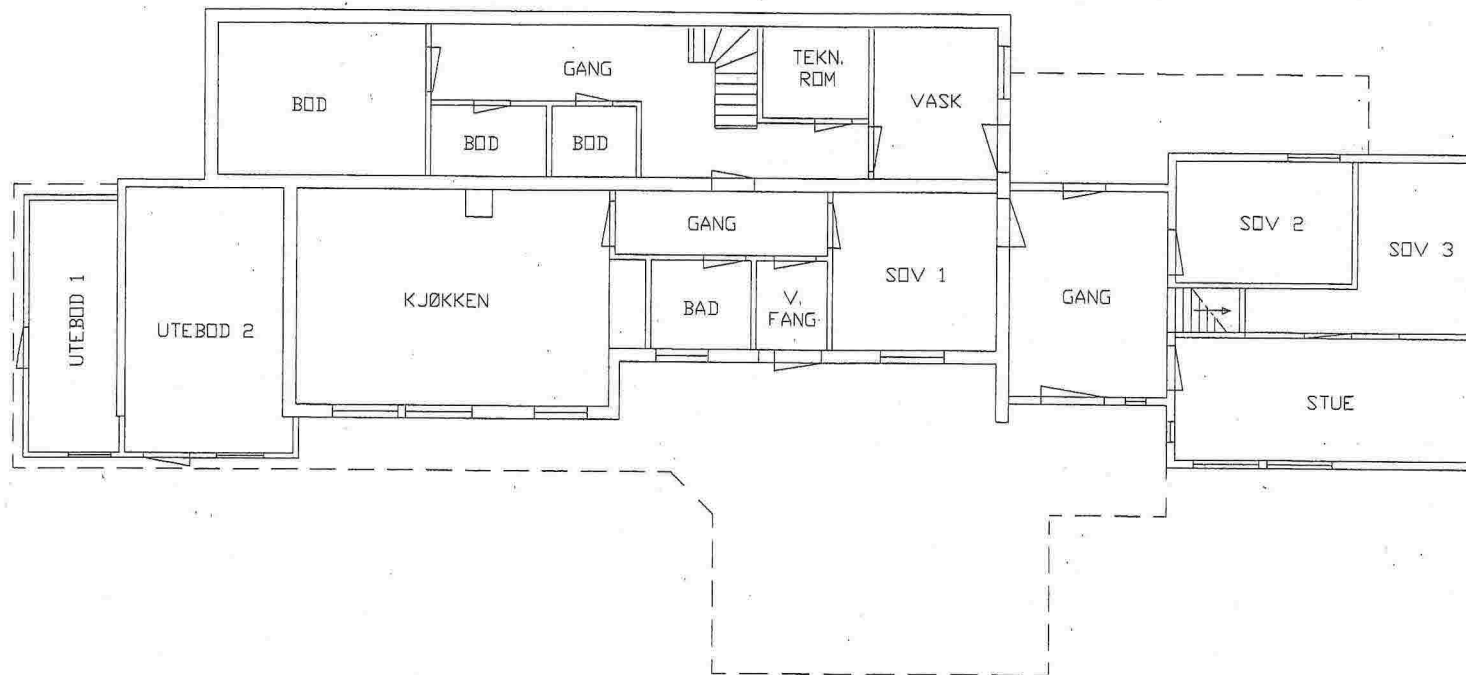

SOLID EDGE ACADEMIC COPY

PLAN KJELLER	
ADR: Fosse 170, 5918 Frekhaug	Målestokk 1:100 (A3)
GNR. 25, BNR. 121	Tegnet av: Brigit R Skeie
Sveinung Fosse	Dato: 20.07.2014

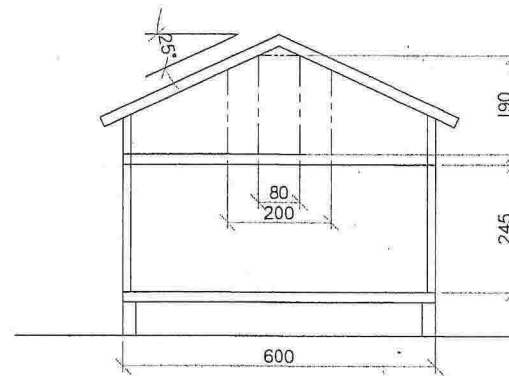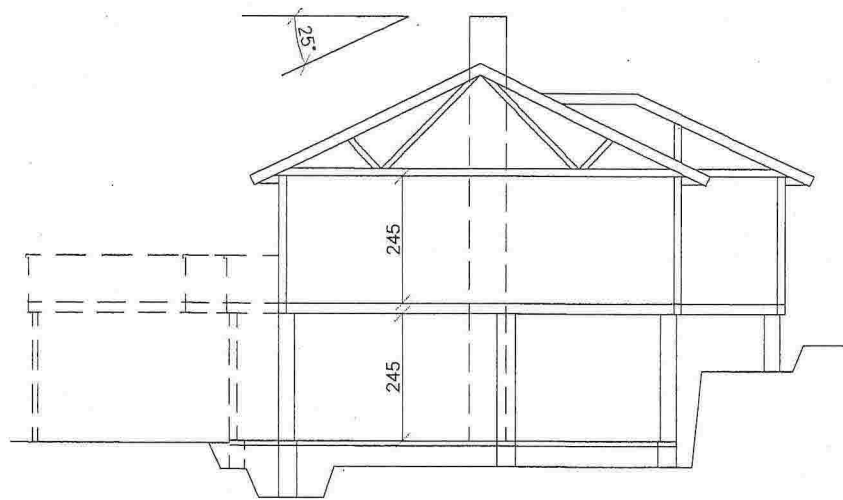

SOLID EDGE ACADEMIC COPY

SNITT	
ADR: Fosse 170, 5918 Frekhaug	Målestokk 1:100 (A3)
G.NR. 25, B.NR. 121	Tegnet av: Brigit R Skeie
Sveinung Fosse	Dato: 20.07.2014