

188-211 Stallane 16

Innglassing med glasstak og nytt dekke bygges på eksisterende uteplass mot sør-øst. Det etableres ny dør ut fra stue. Lydabsorberende plater på eksisterende innvendig kledning. Åpningsfelt mot sør.

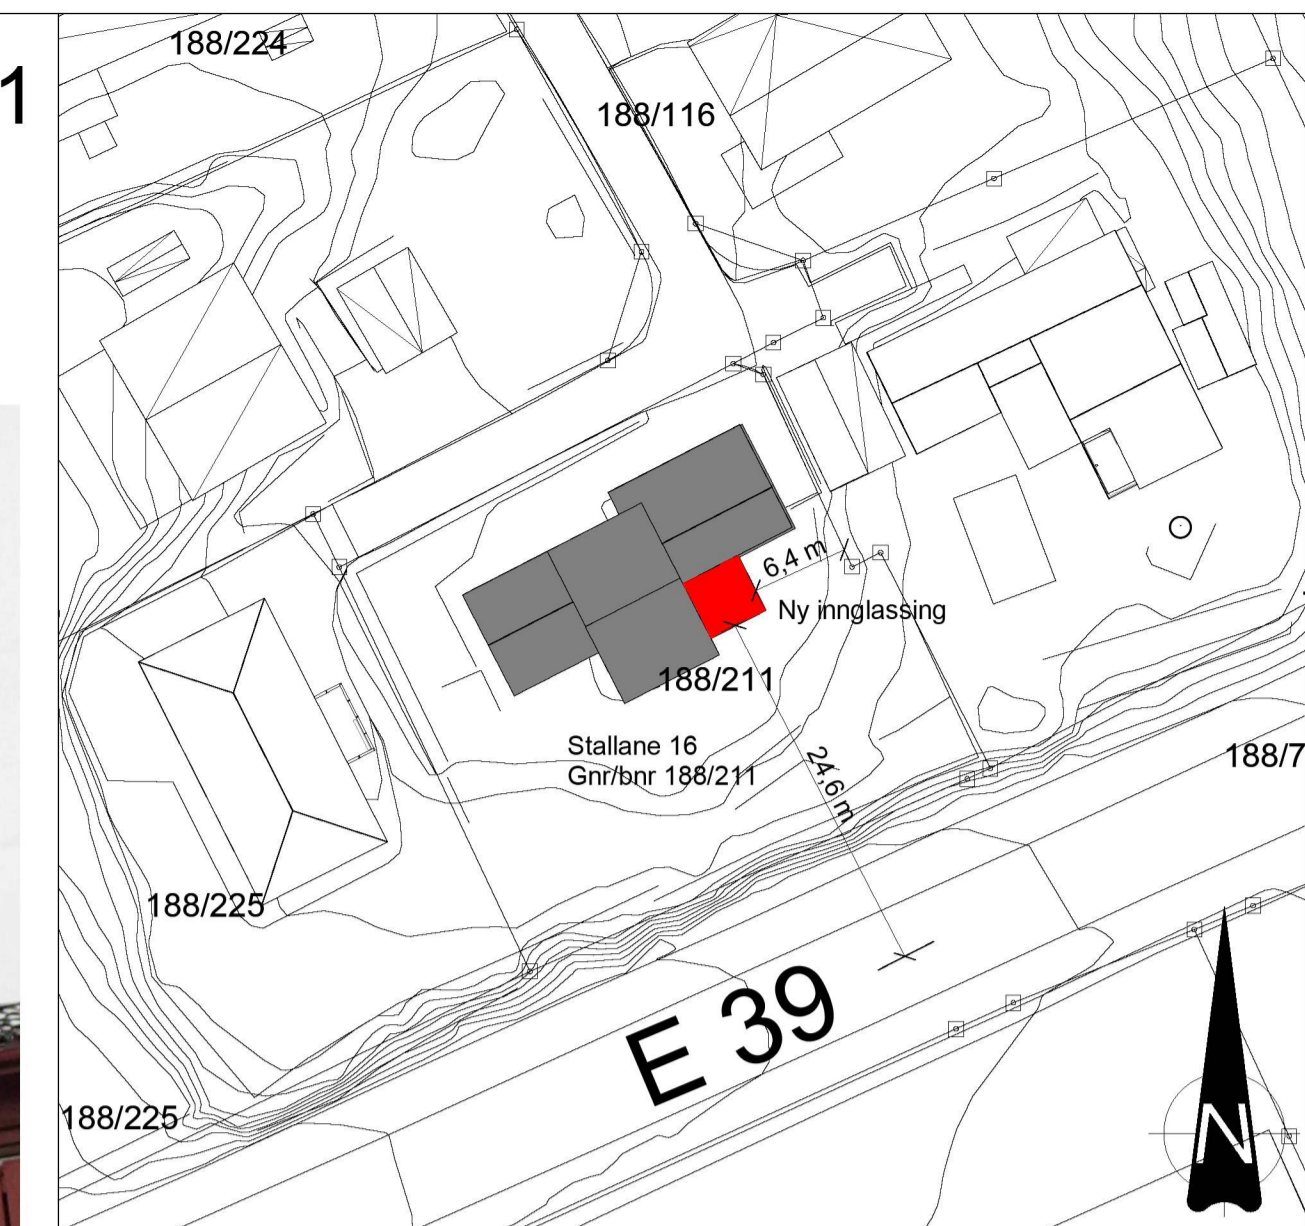


Foto av eksisterende situasjon



Illustrasjon: Ny innglassing


Vedlegg E1




SITUASJONSPLAN
1:500

MERKNADER:

1. Entreprenørens ansvar omfatter kontroll av alle mål, arealer, mengder, høyder og eksisterende konstruksjoner. Herunder tilpasning til eksisterende terreng og bygning.
2. Leverandørers og produsenters anvisninger skal følges i detalj ved behandling, bruk og sammensetning av produkter og elementer.
3. Materieell og utstyr skal baseres på de til enhver tid gjeldende forskrifter, bestemmelser og aktuelle standarder.
4. Støyskjermen skal ha en flatemasse på 10-15 kg/m² og utføres som tette konstruksjoner. Gjelder ikke avslutningselementer. Alle overganger mellom materialer må tettes. Støyskjermen må avsluttes tett mot eksisterende vegg/skjerm/rekkverk (tilpasses på stedet).
5. Alle mål må kontrolleres på stedet. En del mål er basert på kartgrunnlag. Ved vesentlig avvik fra tegningen skal byggherre/arkitekt kontaktes før arbeidet igangsettes.
6. Entreprenøren er ansvarlig for prosjektering, dimensjonering og fundamentering av konstruksjonen.
7. Entreprenør må forsterke eksisterende konstruksjon ved behov.
8. Ved tilpasninger og utbedringer av konstruksjonen (inkl. detaljer) som medfører endret utseende eller økt utstrekning, eksempelvis ringmur, må det tas kontakt med byggherre/arkitekt.
9. Valgte produkter må godkjennes av byggherre/arkitekt før de bestilles.

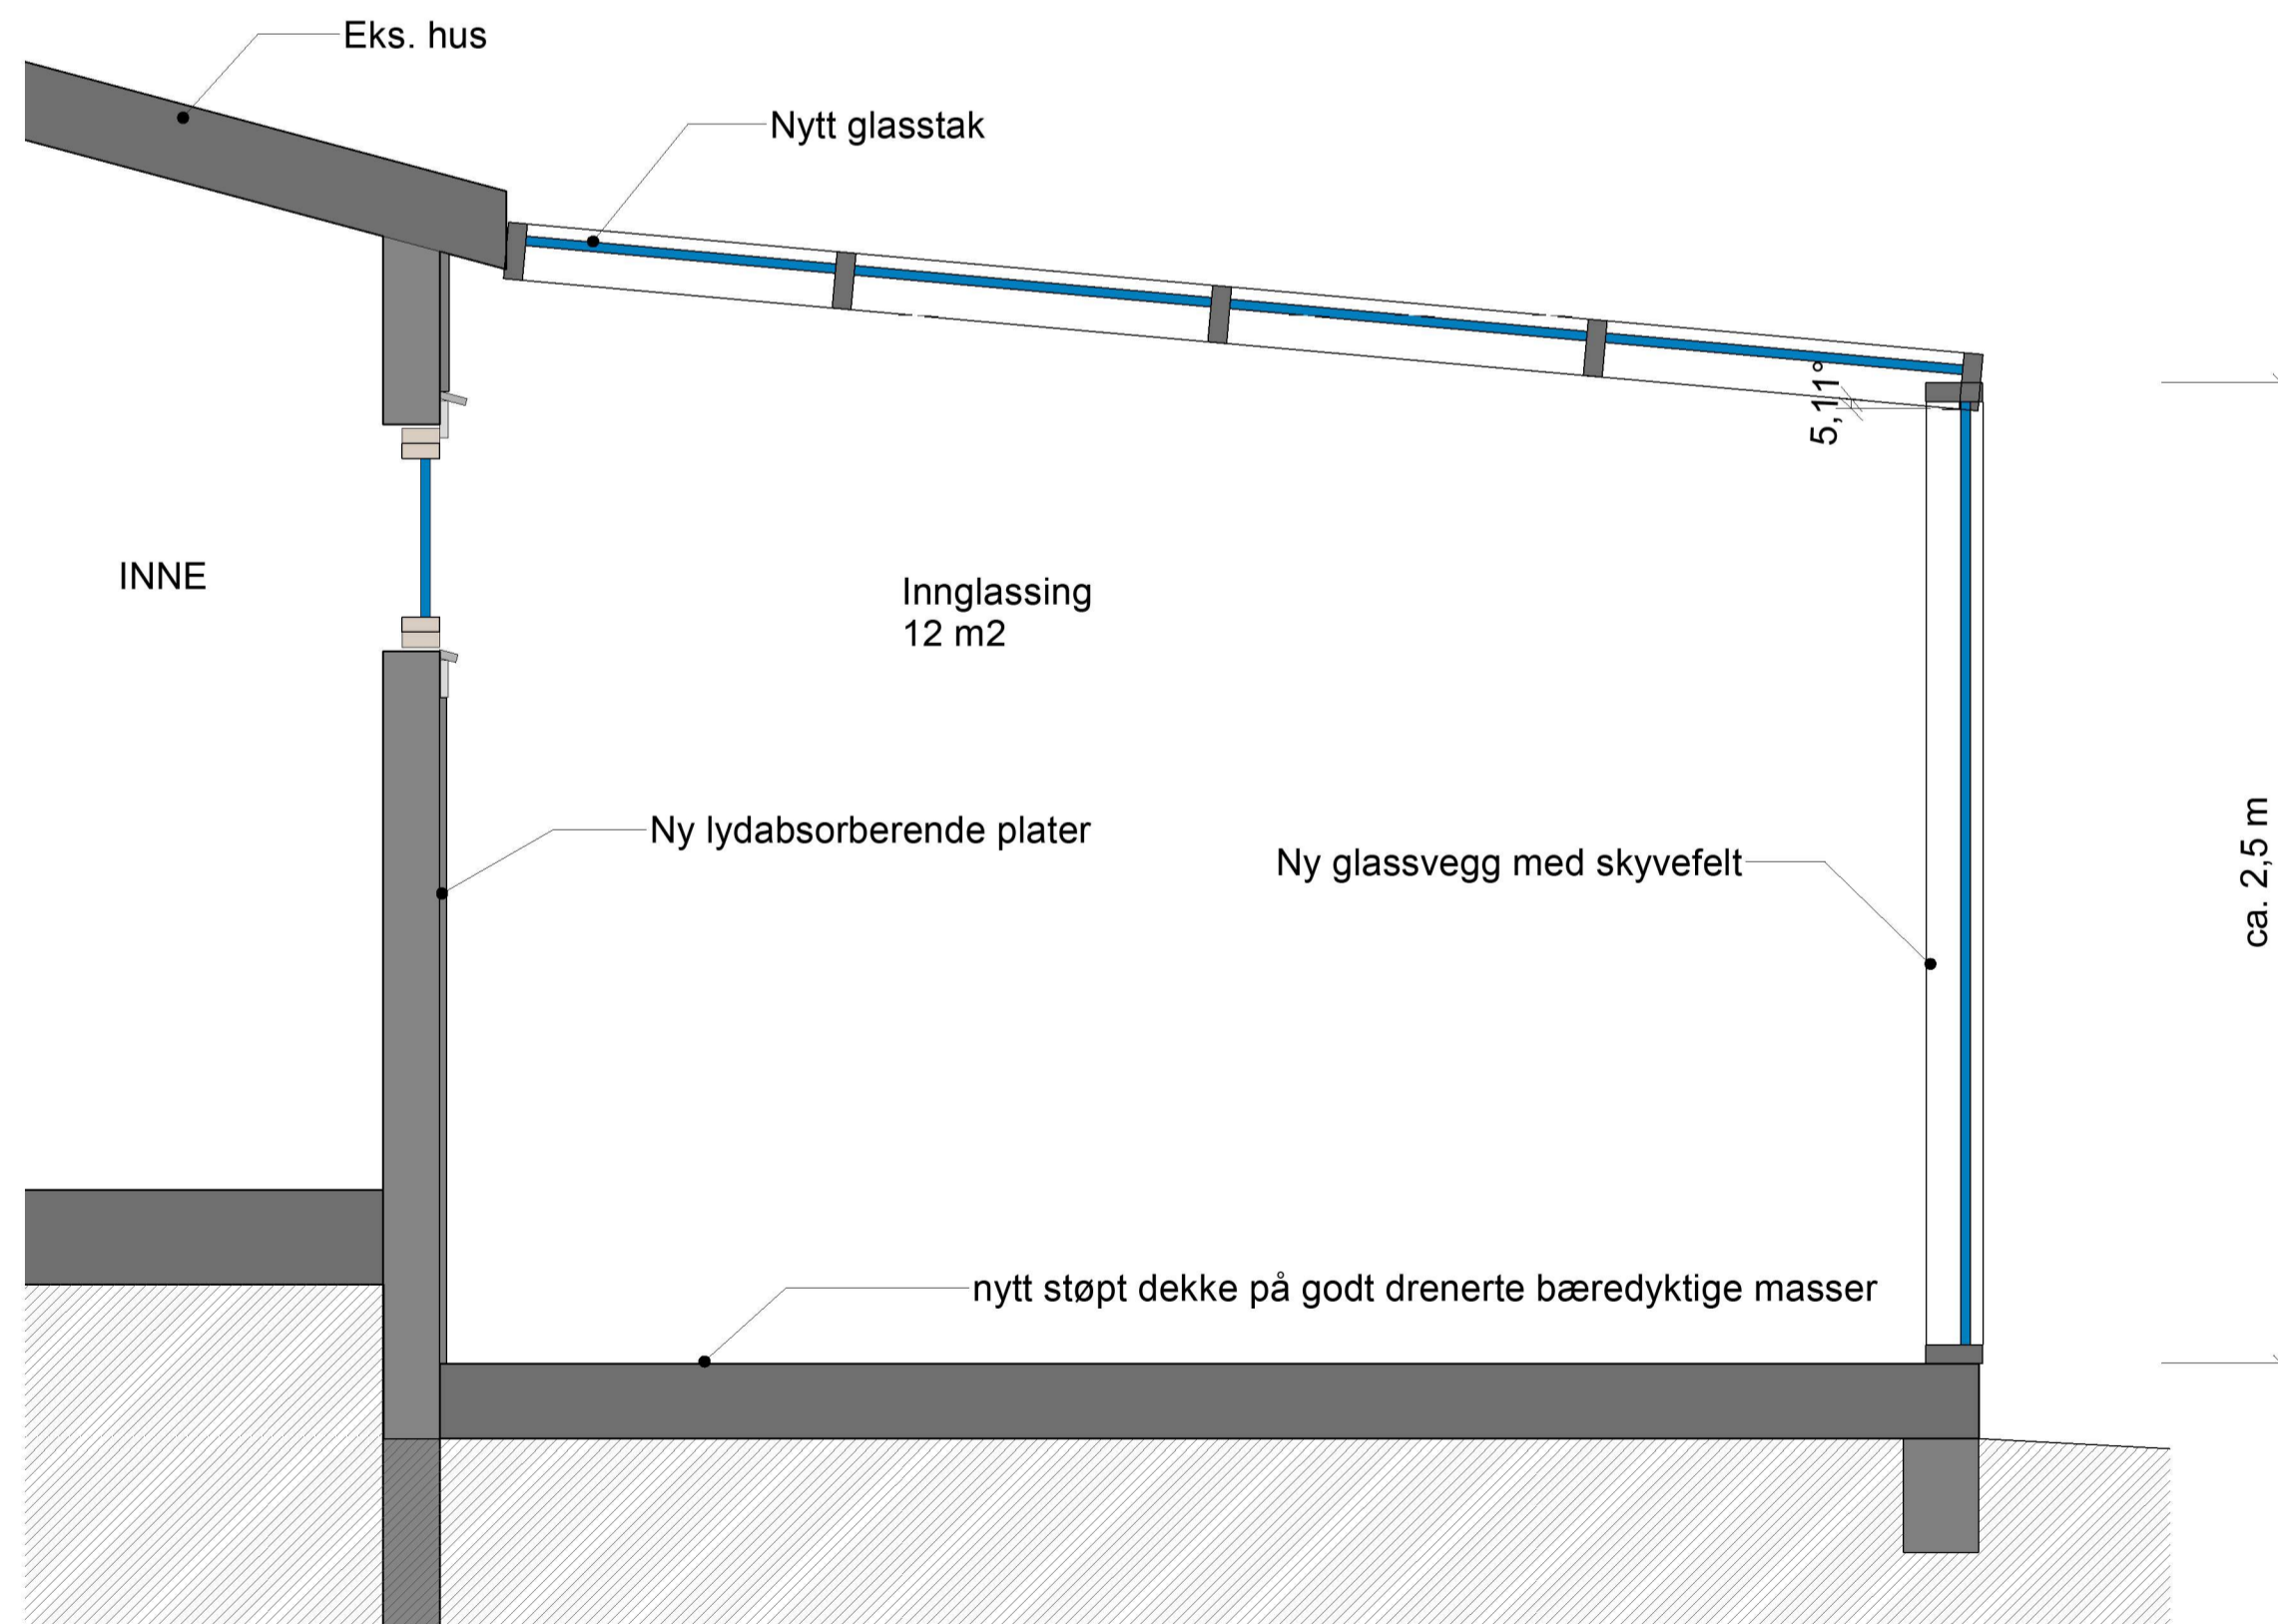

Snitt A-A
1:20

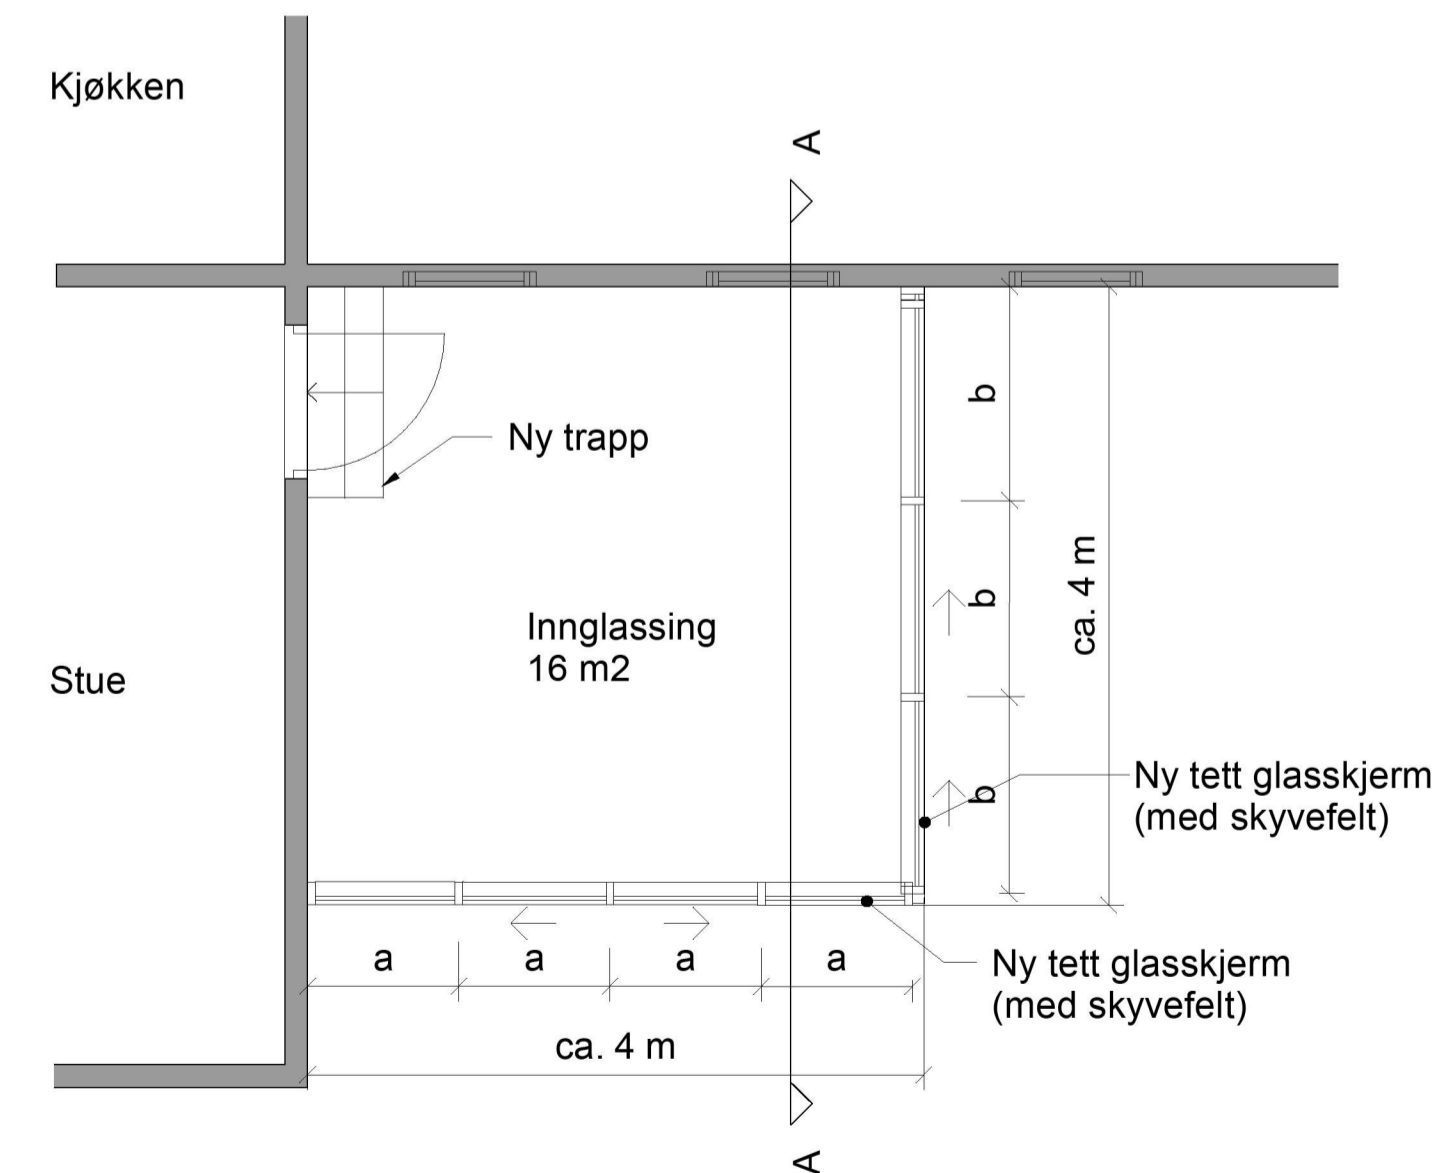

Plan
1:50

Revisjon	Revisjonen gjelder	Utarb.	Kontr.	Godkjent	Rev. dato
E39 Knarvik sentrum, Støyskjermingstiltak		Tegningsdato	2020-02-04		
Gnr/bnr 188/211 Stallane 16		Bestiller	Birger Matthiessen		
Lokale støytiltak - Illustrasjon, plan og snitt		Produsert for	Region Vest		
Konkurransesgrunnlag		Produsert av	Norconsult		
		Prosjektnummer	305658		
		Prosjektfasenummer	12E0039R_131		
		Akkreferanse			
		Målestokk	As indicated		
		Byggeskinnummer			
		Koordinatsystem			
		Tegningsnummer/			
		revisjonsbokstav	J-245		
Utarbeidet av	Kontrollert av	Godkjent av	Konsulentarkiv		
KjeUm	MFRom	InHom	5170657		