

Innglassing med glasstak ved inngangsparti. Glassvegg mot sør monteres på topp eksisterende trapperepos. Veggen har brystning i frosted glass (≥ 1,0 m høy) og skyvbare åpningsfelt. Glassvegg mot øst monteres delvis på topp eksisterende trapperepos, delvis på nytt oppmurt fundament/vegg ytterst i trapp. Veggen har brystning i frosted glass (≥ 1,0 m høy) og skyvbare åpningsfelt. Mot nord monteres det en skyvedør på bakken ca. 500mm foran utvendig trapp. Her må det etableres en tett overgang mellom glassfelt og terreng for å hindre vanninntrengning. Innglassingen må ellers tilpasses på stedet, blant annet tilslutningen til dagens belegningsstein.

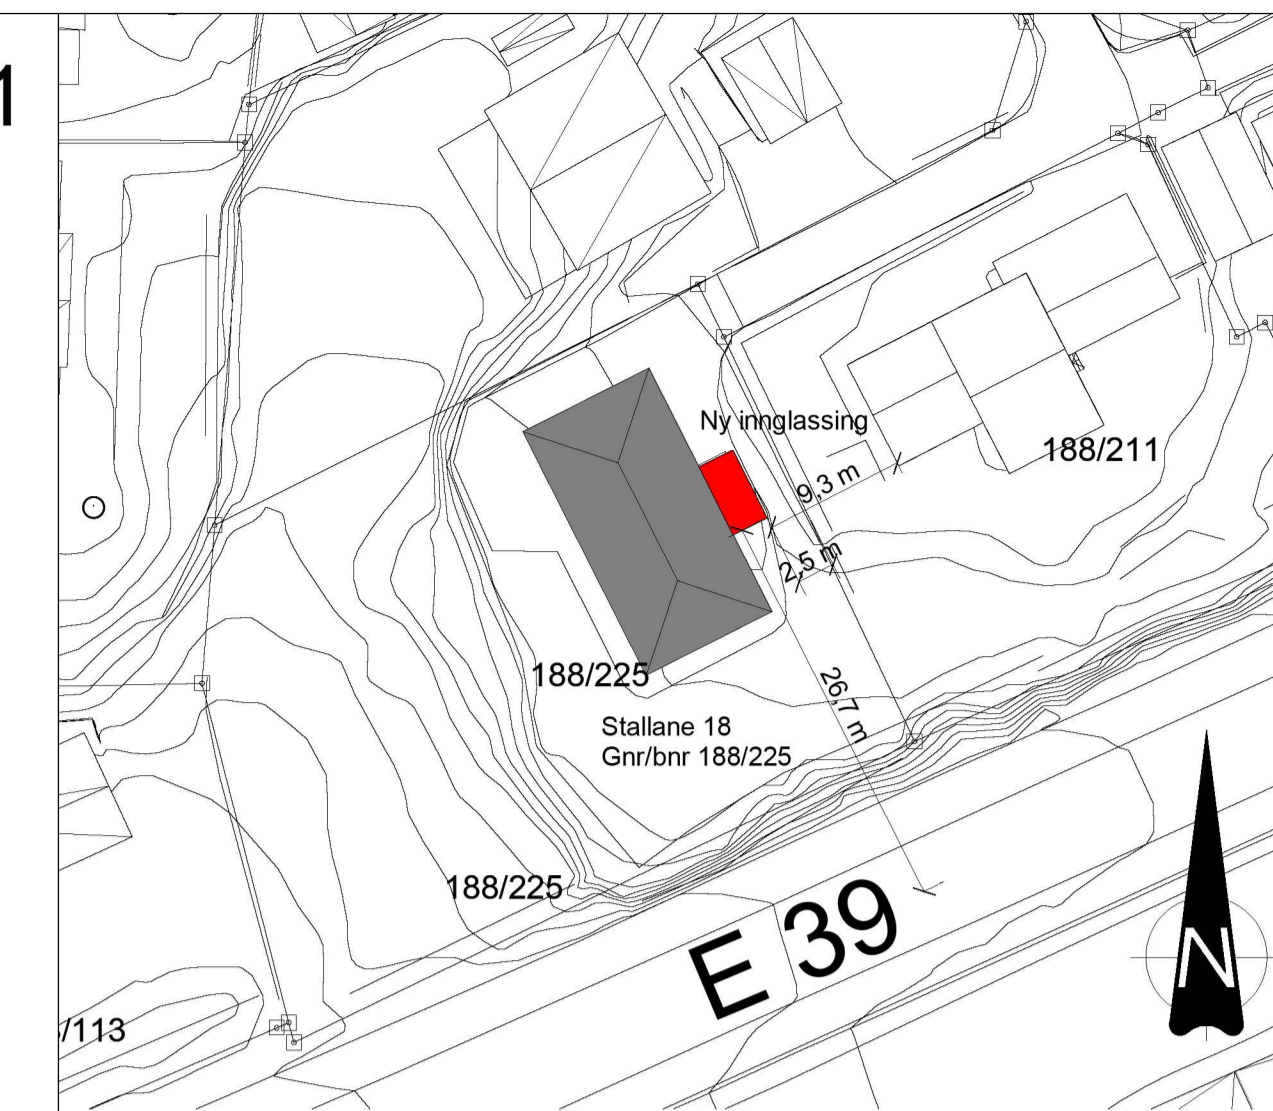


Foto av eksisterende situasjon



Illustrasjon: Ny innglassing


## Vedlegg E1




SITUASJONSPLAN  
1:500

### MERKNADER:

1. Entreprenørens ansvar omfatter kontroll av alle mål, arealer, mengder, høyder og eksisterende konstruksjoner. Herunder tilpasning til eksisterende terreng og bygning.
2. Leverandørers og produsenters anvisninger skal følges i detalj ved behandling, bruk og sammensetning av produkter og elementer.
3. Materiell og utstyr skal baseres på de til enhver tid gjeldende forskrifter, bestemmelser og aktuelle standarder.
4. Støyskjermen skal ha en flatemasse på 10-15 kg/m<sup>2</sup> og utføres som tette konstruksjoner. Gjelder ikke avslutningselementer. Alle overganger mellom materialer må tettes. Støyskjermen må avsluttes tett mot eksisterende vegg/skjerm/rekkverk (tilpasses på stedet).
5. Alle mål må kontrolleres på stedet. En del mål er basert på kartgrunnlag. Ved vesentlig avvik fra tegningen skal byggherre/arkitekt kontaktes før arbeidet igangsettes.
6. Entreprenøren er ansvarlig for prosjektering, dimensjonering og fundamentering av konstruksjonen.
7. Entreprenør må forsterke eksisterende konstruksjon ved behov.
8. Ved tilpasninger og utbedringer av konstruksjonen (inkl. detaljer) som medfører endret utseende eller økt utstrekning, eksempelvis ringmur, må det tas kontakt med byggherre/arkitekt.
9. Valgte produkter må godkjennes av byggherre/arkitekt før de bestilles.

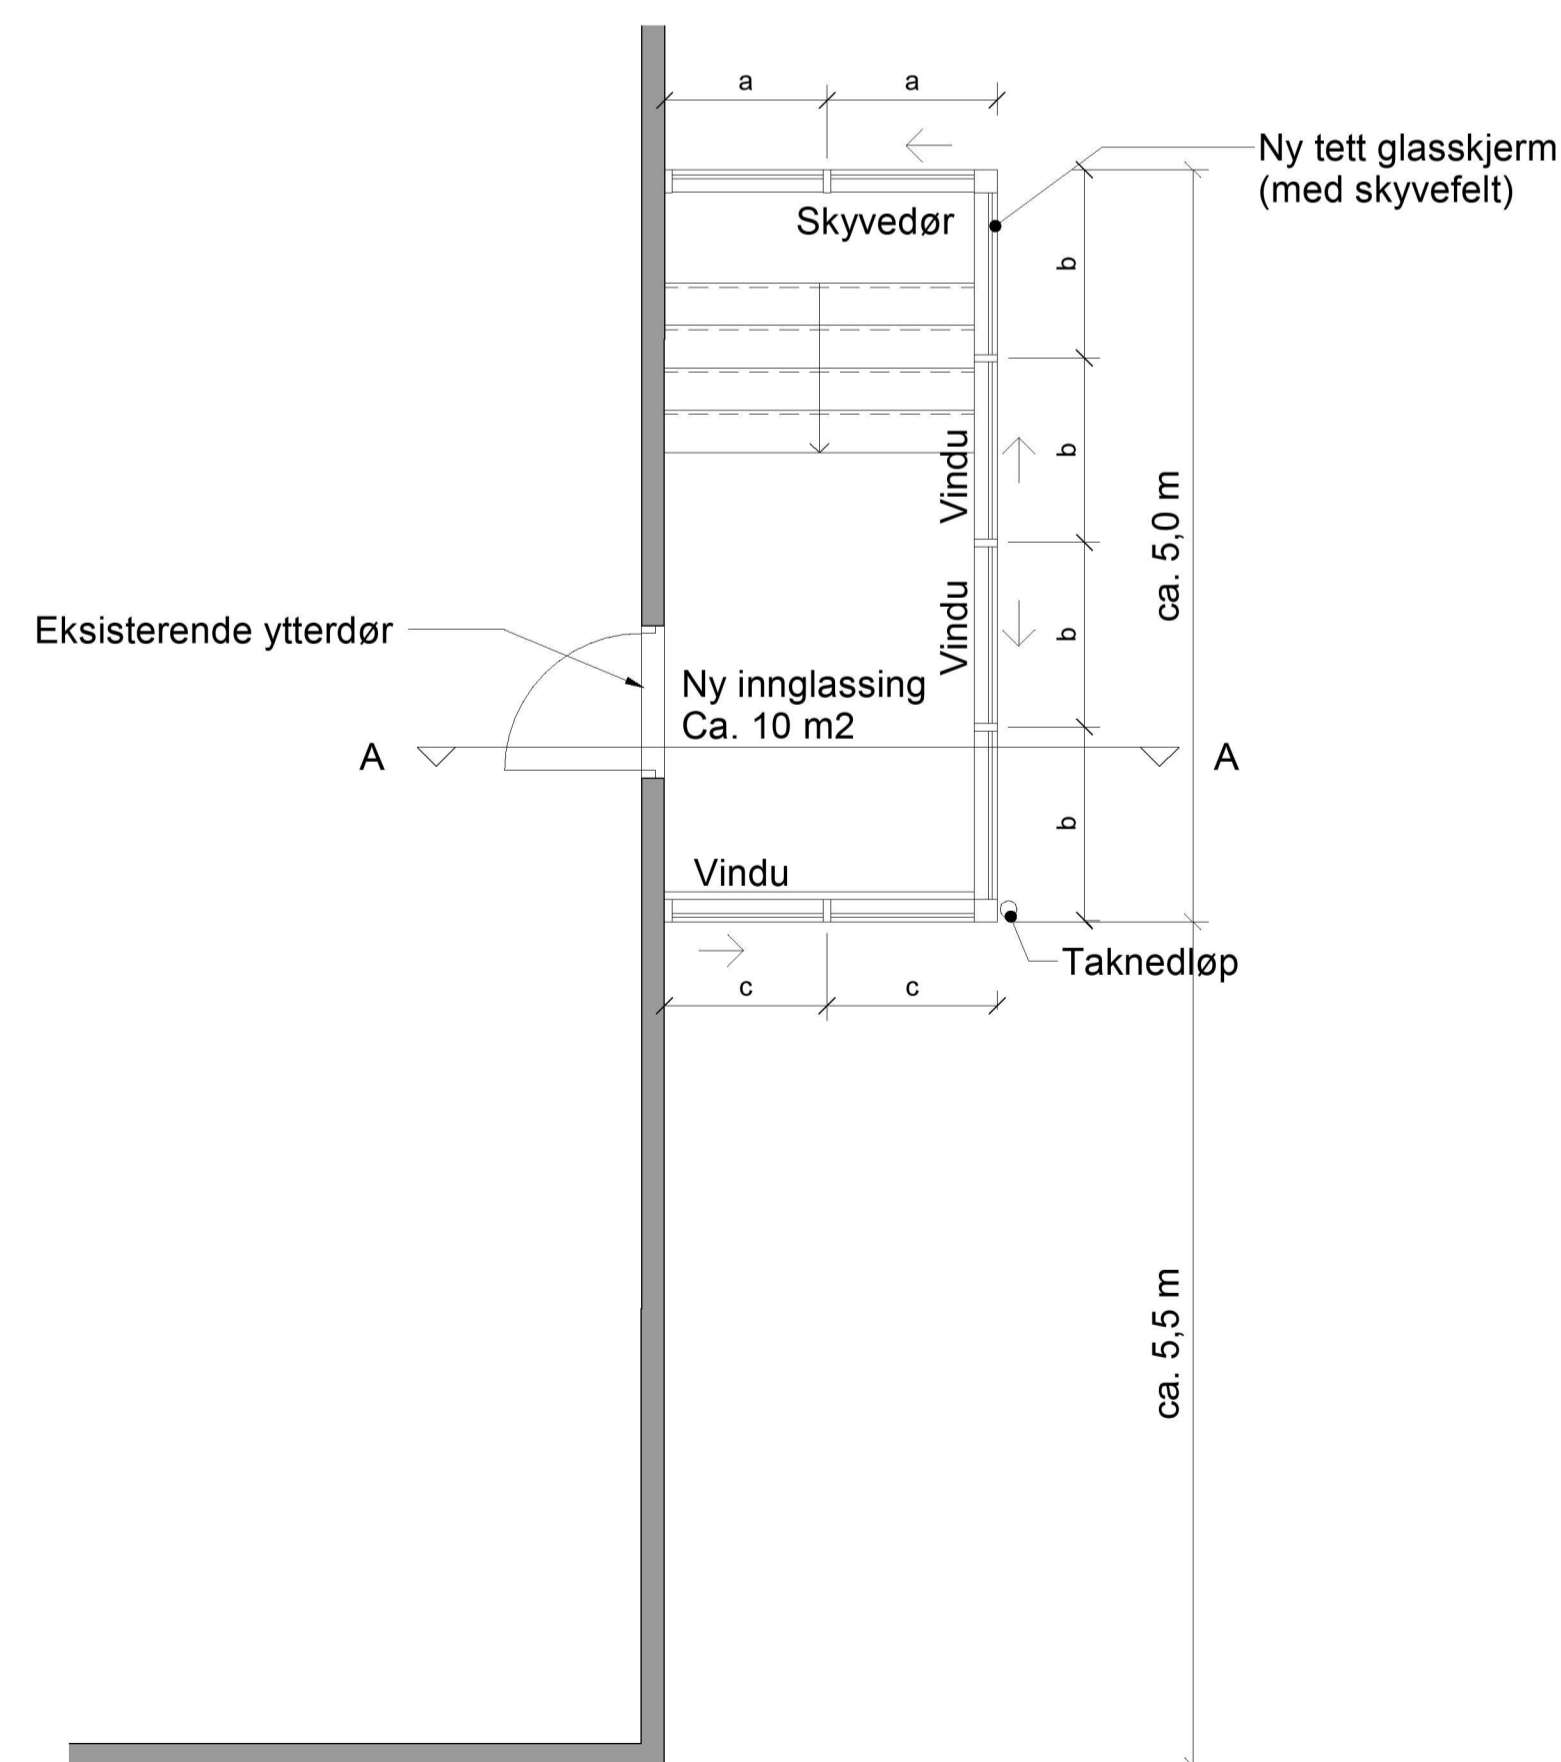

Plan  
1:50

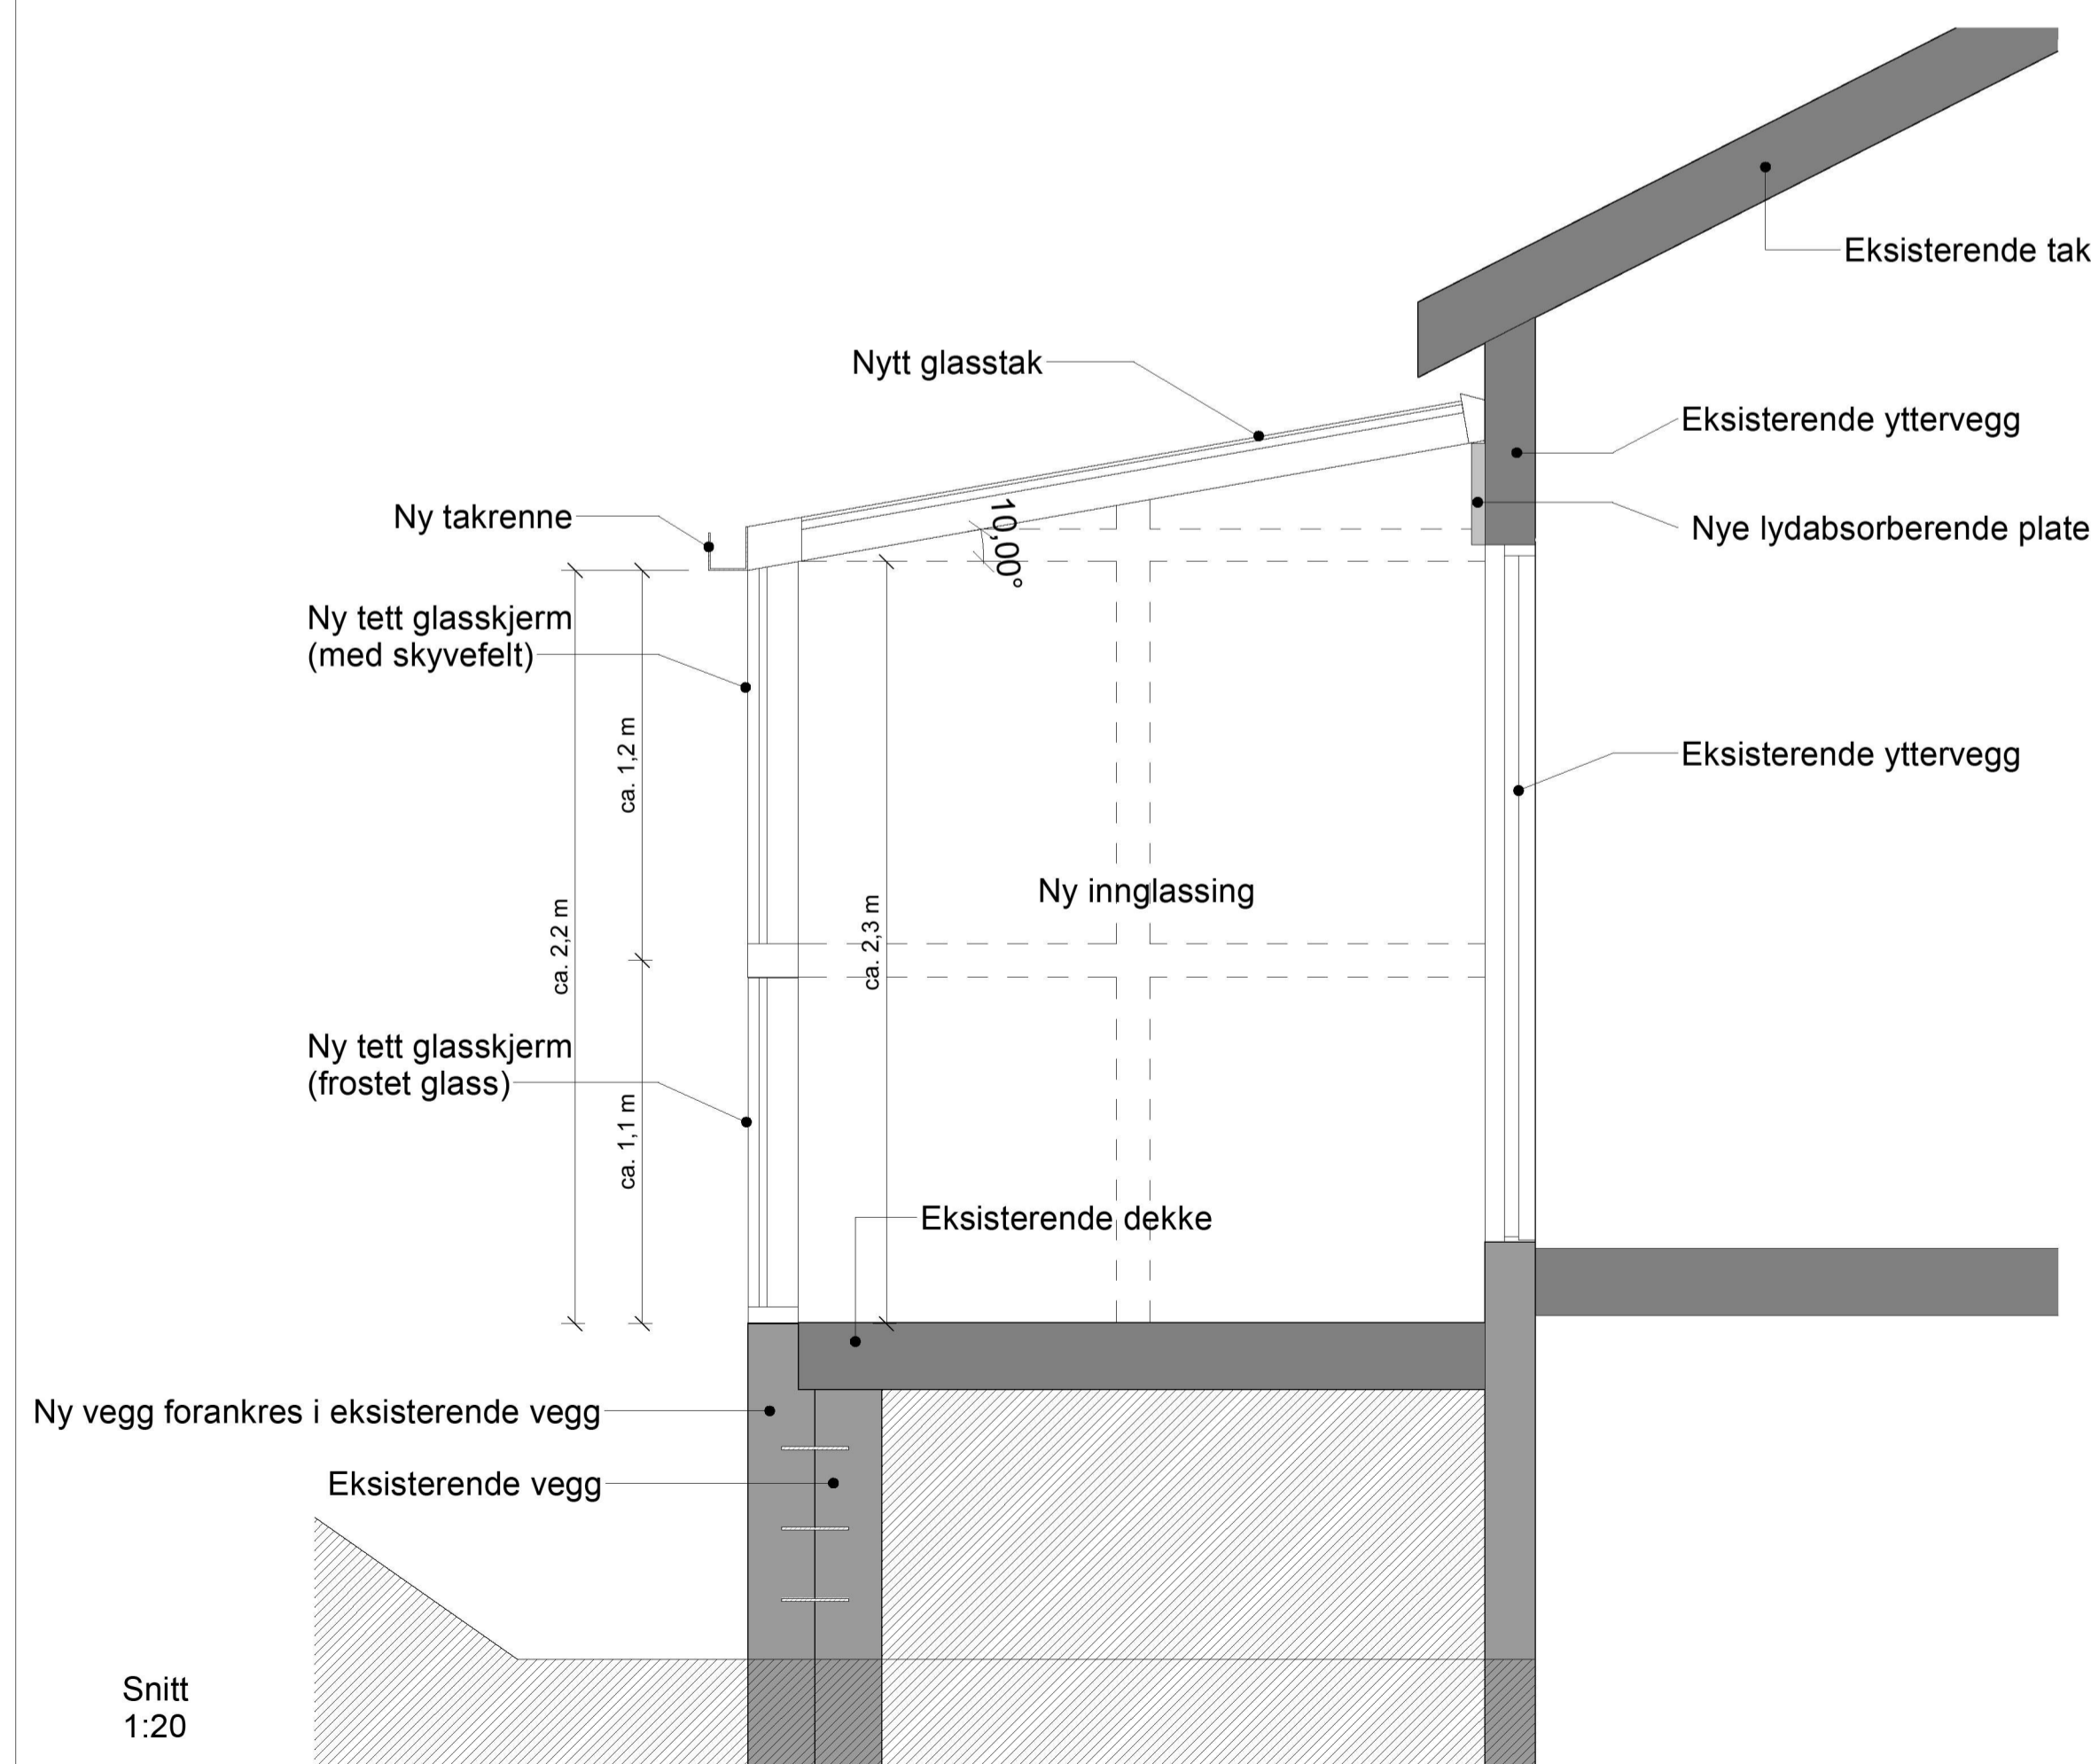

Snitt  
1:20

Revisjon	Revisjonen gjelder	Utarb.	Kontr.	Godkjent	Rev. dato
		Arkitekt			
		Tegningsdato			2020-02-04
		Bestiller			Birger Matthiessen
		Produsert for			Region Vest
		Produsert av			Norconsult
		Prosjektnummer			305658
		Prosjektfasennummer			12E0039R_131
		Arkitektreferanse			
		Målestokk			As indicated
		Byggeskisse/nummer			
		Koordinatsystem			
		Tegningsnummer/			
		revisjonsbokstav			J-246