

Opplysninger gitt i nabovarsel sendes kommunen sammen med søknaden

(Gjenpart av nabovarsel)

Pbl § 21-3

Tiltak på eiendommen:						
Gnr.	Bnr.	Festenr.	Seksjonsnr.	Eiendommens adresse	Postnr.	Poststed
121	1			Knarvikgarden 69	5955	LINDÅS
Eier/fester				Kommune		
Jenny og Thore Knarvik				LINDÅS		

Det varsles herved om						
<input checked="" type="checkbox"/> Nybygg	<input type="checkbox"/> Anlegg	<input type="checkbox"/> Endring av fasade	<input checked="" type="checkbox"/> Riving			
<input type="checkbox"/> Påbygg/tilbygg	<input type="checkbox"/> Skilt/reklame	<input type="checkbox"/> Innhegning mot veg	<input type="checkbox"/> Bruksendring			
<input type="checkbox"/> Midlertidig bygning, konstruksjon eller anlegg	<input type="checkbox"/> Antennesystem	<input checked="" type="checkbox"/> Oppretting/ending av matrikkelenhet (eiendomsdeling) eller bortfeste	<input type="checkbox"/> Annet			
Dispensasjon etter plan- og bygningsloven kapittel 19						
<input checked="" type="checkbox"/> Plan- og bygningsloven med forskrifter	<input type="checkbox"/> Kommunale vedtekter	<input checked="" type="checkbox"/> Arealplaner	<input type="checkbox"/> Vegloven	Vedlegg nr. B - 1+2		


Arealdisponering			
Sett kryss for gjeldende plan			
<input checked="" type="checkbox"/> Arealdel av kommuneplan	<input type="checkbox"/> Reguleringsplan	<input type="checkbox"/> Bebyggelsesplan	
Navn på plan			
Kommunedelplan for Lindåsneset med Mongstad (plan id 1263-200905)			

Beskriv nærmere hva nabovarslet gjelder	
Det varsles herved om fradeling av eiendom. Fradelingen er avhengig av dispensasjonssøknader som er vedlagt. Det varsles samtidig om riving av våningshus (Knarvikgarden 69) og oppføring av nytt våningshus.	
Merk at tegningene ikke er i målestokk. Dersom dette er ønskelig å få tilsendt vennligst ta kontakt med ansvarlig søker.	
Vedlegg nr. Q -	

Spørsmål vedrørende nabovarsel rettes til			
Foretak/tiltakshaver			
Arkoconsult As			
Kontaktperson, navn	E-post	Telefon	Mobil
Merethe Svarstad	post@arkoconsult.no	56390003	
Søknaden kan ses på hjemmeside: (ikke-obligatorisk)		www.	

Merknader sendes til			
Eventuelle merknader skal være mottatt innen 2 uker etter at dette varsel er sendt. Ansvarlig søker/tiltakshaver skal sammen med søknad sende innkomne merknader og redegjøre for ev. endringer.			
Navn		Postadresse	
Arkoconsult As		Postboks 103	
Postnr.	Poststed	E-post	
5291	VALESTRANDSFOSSEN	post@arkoconsult.no	

Følgende vedlegg er sendt med nabovarselet				
Beskrivelse av vedlegg	Gruppe	Nr. fra - til		Ikke relevant
Dispensasjonssøknad/vedtak	B	1	- 2	<input type="checkbox"/>
Situasjonsplan	D	1	- 2	<input type="checkbox"/>
Tegninger snitt, fasade	E	1	- 5	<input type="checkbox"/>
Andre vedlegg	Q	-		<input checked="" type="checkbox"/>

Underskrift		
Tilsvarende opplysninger med vedlegg er sendt i nabovarsel til berørte naboer og gjenboere. Mottagere av nabovarsel fremgår av kvittering for nabovarsel.		
Sted	Dato	Underskrift ansvarlig søker eller tiltakshaver
Voss	11.02.2019	
		Gjentas med blokkbokstaver
		MERETHE SVARSTAD FOR ARKOCONSULT AS

Lindås kommune
Byggesaksavdelingen

Arkoconsult AS
Postboks 103
5291 Valestrandsfossen
Telefon: 56 39 00 03
Telefaks: 56 19 11 30
E-post: post@arkoconsult.no
www.arkoconsult.no

Deres ref:

Vår ref:
Merethe Svarstad

Dato:
01.02.2019

SØKNAD OM DISPENSASJON FRA FORBUD MOT TILTAK NÆRMERE ENN 100 METER TIL STRANDSONEN ETTER PBL § 1-8 PÅ GNR. 121, BNR. 1 I LINDÅS KOMMUNE.

Saksforhold

Tiltaket består i fradeling av tomt med våningshus nummer to på gården. I forbindelse med generasjonsskifte på gården er det ønskelig å få eie hvert sitt hus på gården. På bakgrunn av dette søker man om å få fradelt det ene våningshuset med naturlig tilhørende tomt. Tiltakshavere er Thore og Jenny Lid Knarvik.

Eiendommen ligger i et område som er uregulert. Kommunedelplan for Lindåsneset med Mongstad (planid 1263-200905) gjelder for området. I arealplankartet til kommunedelplanen ligger eiendommen innenfor LNF-formål.

Den nye eiendomsgrensen blir liggende ca 96 meter fra strandsonen på det nærmeste og vi må derfor søke om dispensasjon fra forbud mot bygging nærmere vassdrag enn 100 meter jf Plan og bygningsloven § 1-8.

Regelverk

Plan og bygningsloven § 19-1 åpner for at det kan gis dispensasjon. De nærmere vilkår fremgår av § 19-2 andre ledd, første og andre punktum. Første punktum sier at dispensasjon ikke kan gis dersom hensynene bak bestemmelsen det dispenseres fra, eller hensynene i lovens formålsbestemmelse, blir "vesentlig tilsidesatt". Videre må fordelene ved å gi dispensasjon være "klart større" enn ulempene. Vilklårene er kumulative, dvs. at begge må være oppfylt for at dispensasjon kan gis.

Grunner for å gi dispensasjon

Av forarbeidene fremgår det at formålet med forbudet mot bygging i strandsonen, er å sikre allmennhetens rett til fri ferdsel og friluftsliv ved kysten. Videre er det å beskytte og bevare plante- og dyreliv, jfr. Ot. prp. nr. 32 (2007-2008).

Tiltaket er en fradelingsak der grensen for eiendommen og våningshuset på den nyopprettede eiendommen vil komme nærmere enn 100 meter fra strandsonen. Vi vil framheve at det her kun er snakk om endring av eiendomsgrenser og at bygningsmassen er den samme. Tiltaket vil dermed ikke føre til økt privatisering i strandsonen, siden bygningsmassen er den samme


Firma:
Arkoconsult AS

Forretningsadresse:
Fossen Senter

Postadresse:
Postboks 103
5291 Valestrandsfossen

Foretaksregisteret:
Org. Nr: 997 089 782

og det kun er eiendomsgrenser som er endringen. Det er også gode muligheter for allmennheten å ha tilkomst til sjøen og benytte seg av friluftsliv og fiske uten å måtte gå via eiendommen. Det er ingen spesielle arter eller planter som holder til i strandsonene/sjøen som blir berørt av tiltaket. Tiltaket vil ikke endre dagens status. Tiltaket er dessuten bare 4 meter fra å oppfylle avstandskravet siden tiltaket på det nærmeste er 96,4 meter fra strandsonen.

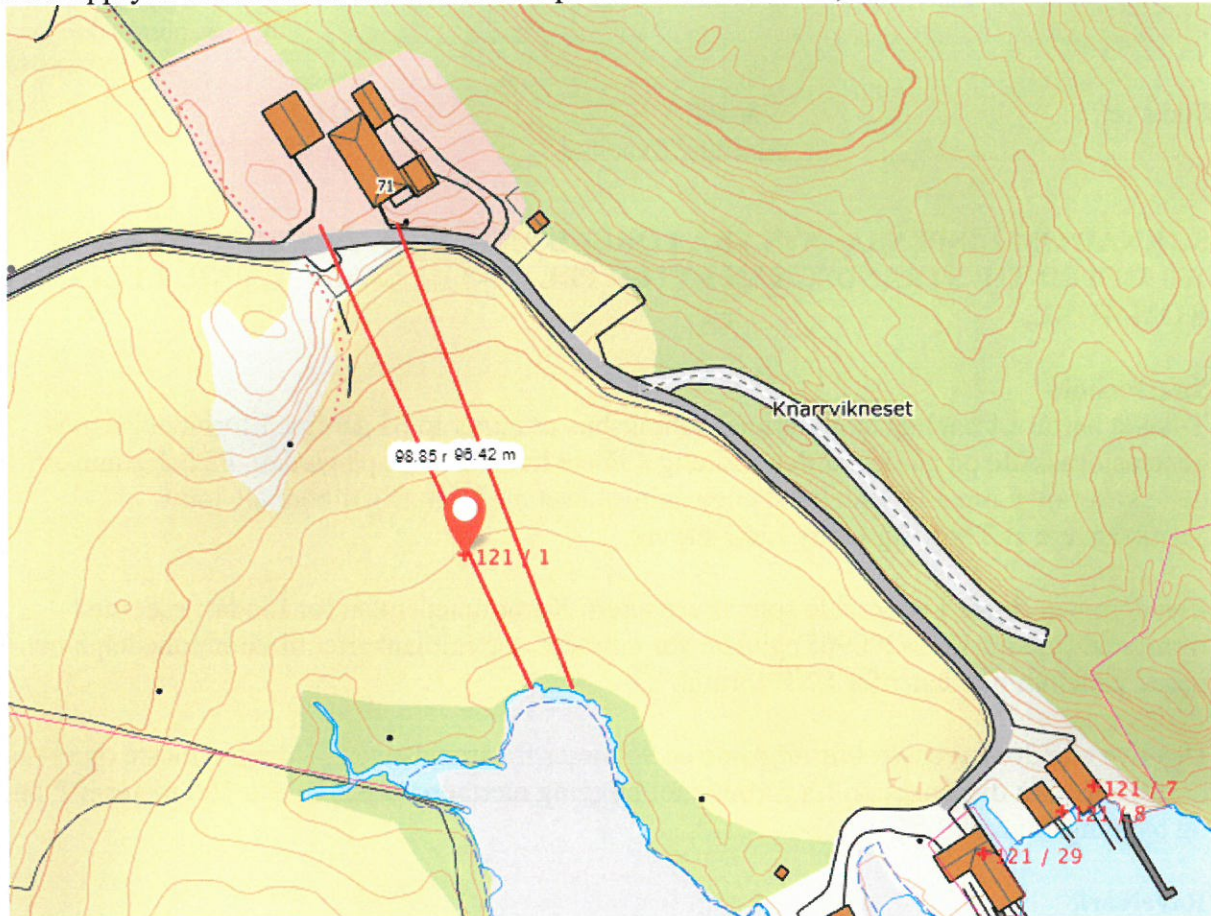

Tiltaket vil dermed ikke vesentlig tilsidesette formålet med loven.

Av fordeler vil vi framheve at tiltakshaver får benyttet eiendommen i tråd med sin eierinteresse og at det vil gjøre generasjonsskiftet på gården mer ryddig. Det er heller ikke behov for to våningshus på gården siden det i dag kun er mindre sauedrift på gården.

Vi ser ingen nevneverdige ulemper med å tillate dispensasjon. Fordelene må da sies å være klart større enn ulempene.

Konklusjonen er at det bør gis dispensasjon.

Med vennlig hilsen/Best Regards

Merethe Svarstad

Merethe Svarstad
Jurist, Byggesak

Direkte: +47 56390003 | Mobil: +47 99008373

Fax: +47 56191130

Epost: merethe@arkoconsult.no



arkoconsult
Arkoconsult AS

Lindås kommune
Byggesaksavdelingen

Arkoconsult AS
Postboks 103
5291 Valestrandsfossen
Telefon: 56 39 00 03
Telefaks: 56 19 11 30
E-post: post@arkoconsult.no
www.arkoconsult.no

Deres ref:

Vår ref:
Merethe Svarstad

01.02.2019

SØKNAD OM DISPENSASJON FRA KOMMUNEDELPLANENS AREALDEL GNR. 121, BNR. 1 I LINDÅS KOMMUNE.

Saksforhold

Tiltaket består i fradeling av tomt med våningshus nummer to på gården. I forbindelse med generasjonsskifte på gården er det ønskelig å få eie hvert sitt hus på gården. På bakgrunn av dette søker man om å få fradelt det ene våningshuset med naturlig tilhørende tomt. Tiltakshavere er Thore og Jenny Lid Knarvik.

Eiendommen ligger i et område som er uregulert. Kommunedelplan for Lindåsneset med Mongstad (planid 1263-200905) gjelder for området. I arealplankartet til kommunedelplanen ligger eiendommen innenfor LNF-formål. En fradeling vil ikke være i tråd med LNF-formål. Det søkes herved om dispensasjon fra kommunedelplanens arealdel.

Regelverk

Plan og bygningsloven § 19-1 åpner for at det kan gis dispensasjon. De nærmere vilkår fremgår av § 19-2 andre ledd, første og andre punktum. Første punktum sier at dispensasjon ikke kan gis dersom hensynene bak bestemmelsen det dispenseres fra, eller hensynene i lovens formålsbestemmelse, blir "vesentlig tilsidesatt". Videre må fordelene ved å gi dispensasjon må være "klart større" enn ulempene. Vilkårene er kumulative, dvs. at begge må være oppfylt for at dispensasjon kan gis.

Vurdering etter jordloven

Før vi begrunner dispensasjonssøknaden vil vi foreta en vurdering etter jordloven. Jordloven kommer til anvendelse for hele landet for å sikre riktig utnyttelse og regulering av arealressursene i Norge, se jordloven §§ 1 og 2.

Av jordloven § 9 fremgår det at «*Dyrka jord må ikkje brukast til føremål som ikkje tek sikte på jordbruksproduksjon. Dyrbar jord må ikkje disponerast slik at ho ikkje vert eigna til jordbruksproduksjon i framtida*».

Formålet med forbudet mot omdisponering er å verne produktive arealer og jordsmonnet. Det grunnleggende formål med bestemmelsen er jordvern, det vil si å sikre matproduserende areal.

Firma:
Arkoconsult AS

Forretningsadresse:
Fossen Senter

Postadresse:
Postboks 103
5291 Valestrandsfossen

Foretaksregisteret:
Org. Nr: 997 089 782

I denne saken vil omsøkte tiltak ikke komme i konflikt med bestemmelsen. Bygget er plassert på areal som ikke er nyttet i jordbruksproduksjon.

Basert på dette vil en omdisponering av arealer, til andre formål enn jordbruk, ikke komme i konflikt med omdisponeringsforbudet i jordloven § 9.

Grunner for å gi dispensasjon

Formålet med å regulere til LNF er å sikre en fornuftig og bærekraftig utnyttelse av landbruk, natur og friluftsområdene. Videre er tanken at man, ved å sette restriksjoner på å bygge til andre formål, ivaretar allmennhetens tilgang til nevnte områder.

I denne saken er det snakk om fradeling av et hus med naturlig tilliggende tomt på en eiendom som allerede er bebygd. Fradelingen vil med andre ord ikke komme i konflikt med allmennhetens tilgang til, eller medføre økt privatisering av, friluftsområdene. Fradelingen vil heller ikke medføre vesentlige endringer i det bestående miljø eller virke sjenerende for omgivelsene. Realiteten av fradelingen blir kun at arealet får et nytt bruksnummer. Det er ikke meningen at arealet skal utnyttes på annen måte enn i dag.

Tiltaket vil heller ikke medføre synlige endringer i landskapet. Dette skulle tilsi at hensynene som ligger til grunn for formålet, ikke blir vesentlig tilsidesatt i denne saken.


Fradelingen søkes gjennomført for å utnytte arealer som uansett ikke er nyttbare i jordbruksøyemed, jf. også ovenfor.

Konklusjonen er at de bakenforliggende hensyn ikke blir tilsidesatt på noen måte.

Av fordeler vil vi framheve at det blir bedre sikkerhet både juridisk og økonomisk å fradele det ene våningshuset slik at det kan være forskjellige eiere på husene. Gården i dag har drift i form av saueproduksjon, men det er for liten drift til at det vil være nødvendig med to våningshus på gården. Det blir da mer hensiktsmessig å fradele en liten del av gården slik at det blir et enklere generasjonsskifte på gården.

Det er et generelt fradelingsforbud for jordbrukseiendommer. Dette fradelingsforbudet blir vurdert i redegjørelsen til søknaden. Det er en ulempe å dele opp en gård, men samfunnet har endret seg og behovet er et annet i dag enn hva som var realiteten tidligere. Før var man avhengig av å ha to boliger på en gård for å drifte gården. I dag vil behovet være mindre for flere hus på gården og produksjonen er enklere å drifte for færre personer. Det bør også vektlegges at arealet som fradeles ikke blir brukt som ledd i produksjon på gården (Se utklipp fra www.gårdskart.nibio.no under).

Gården vil etter fradelingen fremdeles være i drift og det vil ikke forringe mulighetene for å drive i samme skala som i dag at det foretas en fradeling av det andre våningshuset.

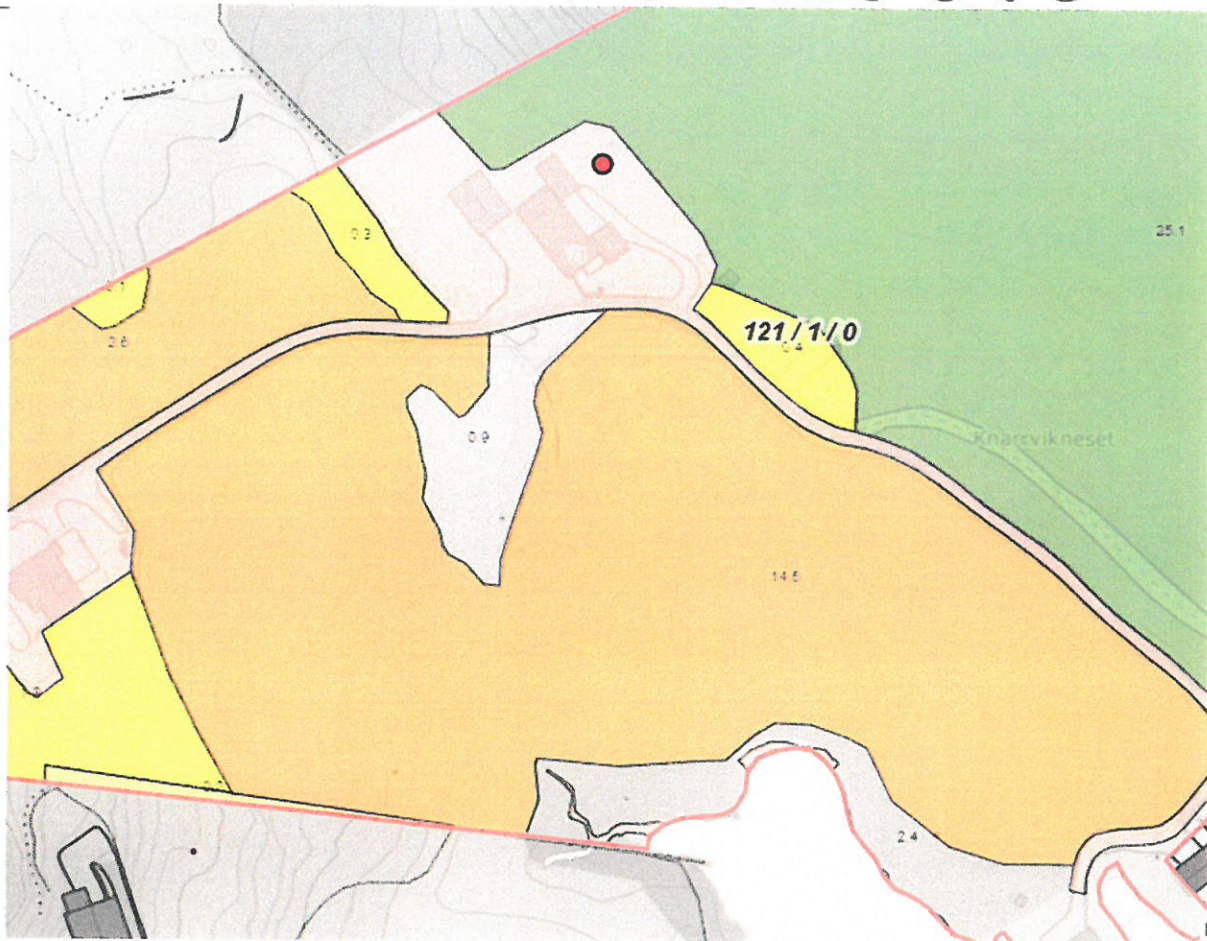

Innmarksbeite	Produktiv skog	Annet markslag	Bebygd samf. vann bre	ll k
---------------	----------------	----------------	-----------------------	---------

Vi ser ingen andre nevneverdige ulemper med å tillate dispensasjon. Fordelene må da sies å være klart større enn ulempene.

Konklusjon: Det bør gis dispensasjon.

Med vennlig hilsen/Best Regards

Merethe Svarstad
Merethe Svarstad
Jurist, Byggesak

Direkte: +47 56390003 | Mobil: +47 99008373

Fax: +47 56191130

Epost: merethe@arkoconsult.no

 **arkoconsult**
Arkoconsult AS


Firma:
Arkoconsult AS

Forretningsadresse:
Fossen Senter

Postadresse:
Postboks 103
5291 Valestrandfossen

Foretaksregisteret:
Org. Nr: 997 089 782

D-1

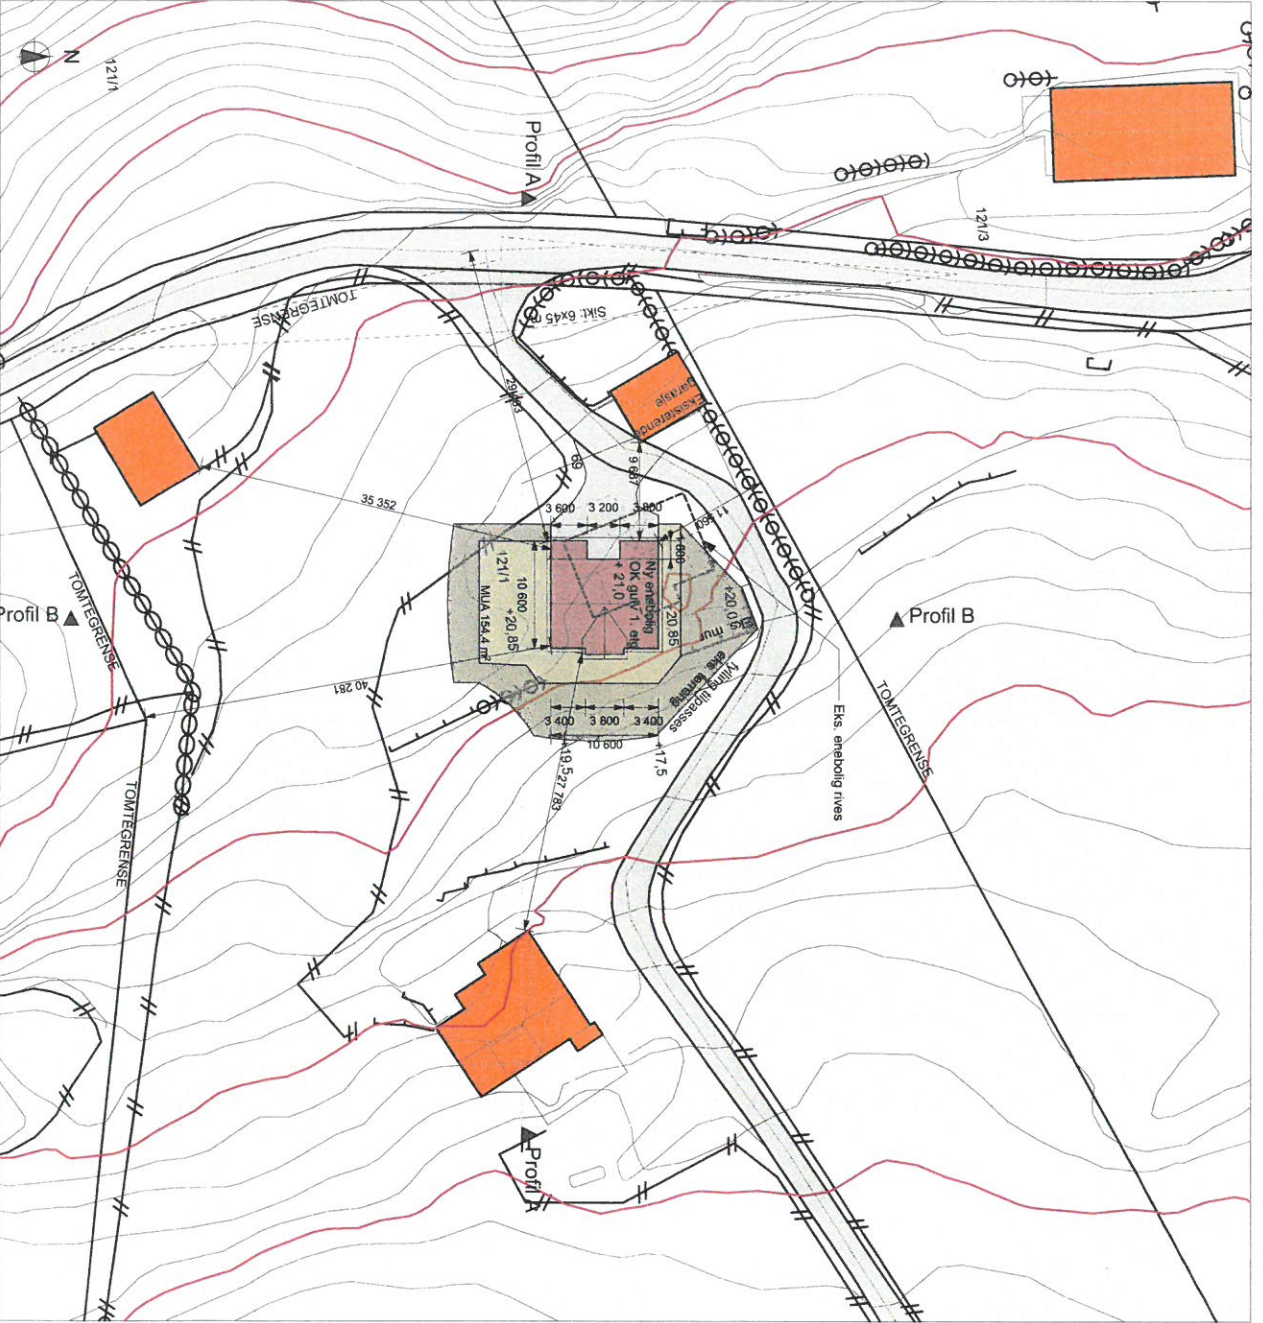

1:500 Situasjonsplan

Prosjekt nr	2018206	Dato opprettet	18.12.2018
Typenavn	Situasjonsplan	Revisjon nr	1

Areal		
BVA	m ²	
BPA Kjølleplan (f.m.v.)	m ²	
BPA Hovedplan (f.m.v.)	m ²	
BPA Løstplan (f.m.v.)	m ²	
BPA Totalt (f.m.v.)	m ²	
BTA (f.m.v.)	m ²	

Rev. nr	Beskrivelse	Dato	Sign

arkoconsult
 ARKOCONSULT T.A.S. Postboks 103, 5291 Valesstrandfossen
 Tel.: 56390003 - Fax: 56191130 - Mob: 93241511
 Mail: post@arkoconsult.no - Org.nr: 918 289 655 MVA

Tilskrevet
Jenny og Thore Knarvik
 Prosjekt
 Ny enebolig

Gnr/ Bnr 121/1
 Lindås Kommune
 Tegning nr: 102318203A10-2
 Type tegning: Situasjonsplan
 Format: A3

HENHOLD TIL LOVENE ER DENNE TEIENINGEN ARKOCONSULT T.A.S. SIN EGENOM DENNE TEIENINGEN KAN IKKE BLI BRUKT. OFFENTLIGGJORT ELER GJES VIDERE TIL TREDJEPART UTEN VÅR SKRIFTLIGE SAMTYKKE. OVERTREDELSE AV DETTE KAN FØRE TIL SØKSMAAL OSBØI TEIENINGEN KAN PRINTES I FELT SKALA. IKKE I MA. DIREKTE PÅ TEIENING BRUK KUN OPPGITTE MAL.

TOMTEGRENSE
GBNR. 121/1,
LINDÅS

6745050

NY GRENSE NY
FRADELST TOMT,
2027,72m²

EKSISTERENDE
GARASJE,
BOLIG OG
BYGNINGER
PÅ TOMTEN

EKSISTERENDE
VEG PÅ
TOMTEN

6745000




EKS. AVKJØRSLE
TIL TOMTEN,
UENDRET

SITUASJONSPLAN, FRADELING
GNR.121, BNR.1, LINDÅS KOMMUNE




DATE/SIGN	NOTE! * PART OF DRAWING MAY NOT BE SHOWN IN SCALE * DO NOT TAKE MEASURES ON DRAWING * ONLY RELAY ON GIVE DIMENSIONS	ACCORDING TO INTERNATIONAL LAWS, THIS DRAWING IS THE PROPERTY OF ARKOCONSULT AS. THE DRAWING CAN NOT BE USED, MADE PUBLIC OR HANDED OVER TO A THIRD PART WITHOUT OUR WRITTEN CONSENT. ANY INFRINGEMENT WILL LEAD TO LEGAL PROCEEDINGS.	
	THORE LID KNARVIK FRADELING TOMT	REVISION/DATE:	
REV. DESCRIPTION	GBNR. 121/1, LINDÅS SIT. PLAN FRADELING	PROJECT NO.: 2019046	
	 ARKOCONSULT AS, Postboks 103, 5291 Volest.f. Tel.: 56390003 - Fax.: 56191130 - Mob.: 93241511 Mail: post@arkoconsult.no - Org.nr.: 918269665 MVA	DRAWING NO.: 02319046A01	
		SCALE: 1:500	FORMAT: A3
	DRAWN: LAH	DATE: 08.02.19	
	CHECKED: PKT	DATE: 08.02.19	

Prosjekt nr.	2018206	Dato opprettet	18.12.2018
Type tegning	Fasade Sør og Øst	Revisjon nr.	-

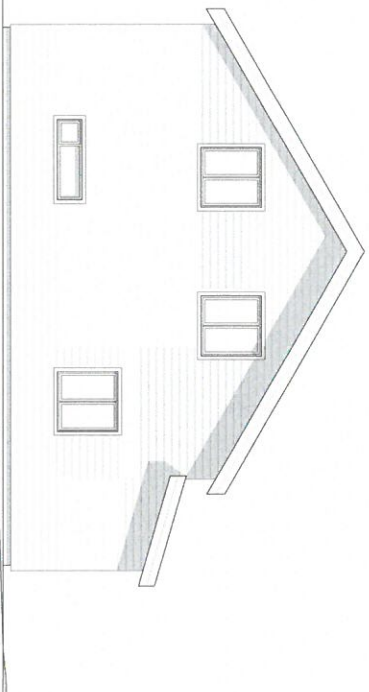

Areal	
BVA	m ²
BFA Kjøleflaten (innv.)	m ²
BFA Hovedflaten (innv.)	m ²
BFA Loftsplassen (innv.)	m ²
BFA Totalt (innv.)	m ²
BTA (fasteleie)	m ²

1:100 Fasade Øst

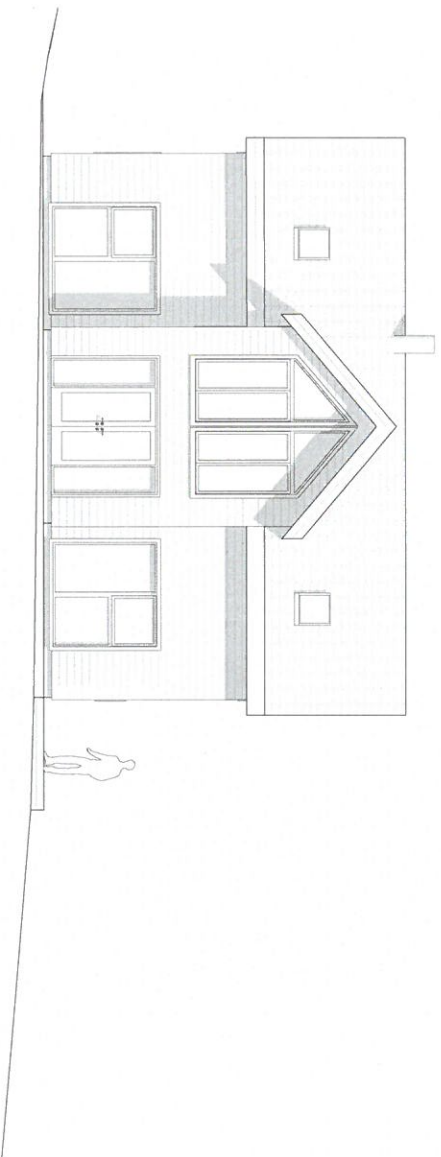

1:100 Fasade Sør

Revisjoner	
Rev.	Beskrivelse

Fase
søknadstegninger



ARKOCONSULT AS, Postboks 103, 5291 Vålestrandfossen
 Tlf.: 56390003 - Fax: 56191130 - Mob: 93241511
 Mail: post@arkoconsult.no - Org nr: 918 269 665 MVA

Tilsketavler
Jenny og Thore
Knarvik
 Prosjekt
 Ny enebolig

Gnr/ Bnr 121/1
 Lindås Kommune


Tegningsnr.
102318203AAD-2
 Type tegning
Fasade Sør og Øst

Formål
A3

HERVEDD TIL LØVEREN ER DENNE TEIKNINGEN ARKOCONSULT AS SIN EIERDOLL. DENNE TEIKNINGEN KAN VÆRE BRUKT I DRIFTEIKNINGAR, TEIKNINGAR OG TILBEIHOVARTEIKNINGAR UTOVIK DENNE TEIKNINGEN KAN PRINTES I FELI, SKALA, INETJALV, DRIFTEIKNING, TEIKNING, BRUKKUN OPPLOTTE MAL.


E-1

Prosjekt nr.	2018206	Dato opprettet	18.12.2018
Type tegning	Fasade Nord og Vest	Revisjon nr.	-

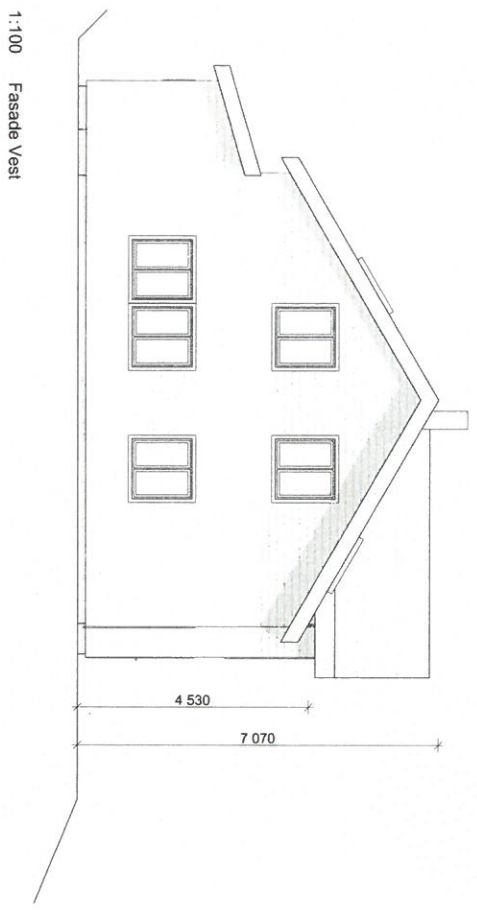

1:100 Fasade Vest

Areal	
BVA	m ²
BPA Kjøleplan (innv.)	m ²
BPA Hovedplan (innv.)	m ²
BPA Løshjell (innv.)	m ²
BPA Total (innv.)	m ²
BTA (basistak)	m ²

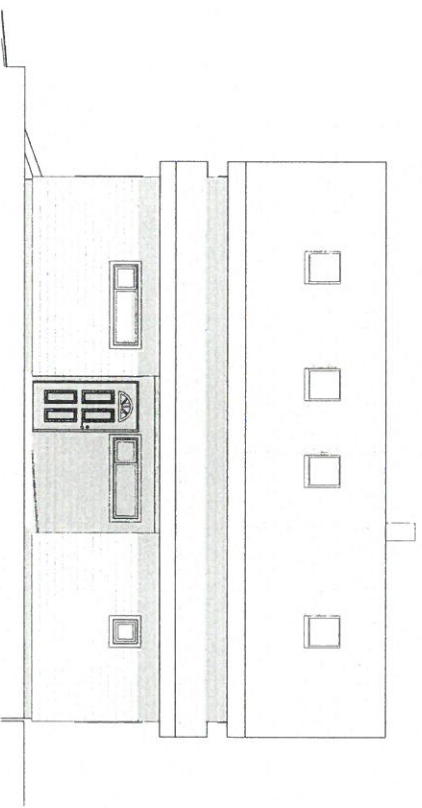

1:100 Fasade Nord

Revisjoner			
Dato	Beskrivelse	Dato	Sign

søknadstegninger



arkoconsult
 ARKOCONSULT AS, Postboks 103, 5291 Valestrandssøssen
 Tel.: 56390003 - Fax: 56191130 - Mob: 92241511
 Mail: post@arkoconsult.no - Org nr: 918 269 665 MVA

Tilsketnavn
Jenny og Thore
Knarvik

Prosjekt
 Ny enebolig
 Gnr/ Bnr 121/1
 Lindås Kommune

Tegningsnr.
 102318203A40-1
Type tegning
 Fasade Nord og Vest
Format
 A3

HERVEDO TIL LOVERER ER DENNE TEIENINGEN ARKOCONSULT AS SÅ EN ERINDRUM DENNE TEIENINGEN KAN IKKE BLI BRUKT. OFFENTLIGGJORT ELLER GÅS VEDRETT TIL BEDRIFVART UTEN VÅRT SIKRITLIGE SAMTYKKE. OVERTREDELSE AV DETTE KAN FØRE TIL SØKSVAL. OSS TEIENINGEN KAN PRINTES FØL SKALA. IKKE TA MÅL DIREKTE PÅ TEIENINGEN BRUK KUN OPPGITTE MÅL.

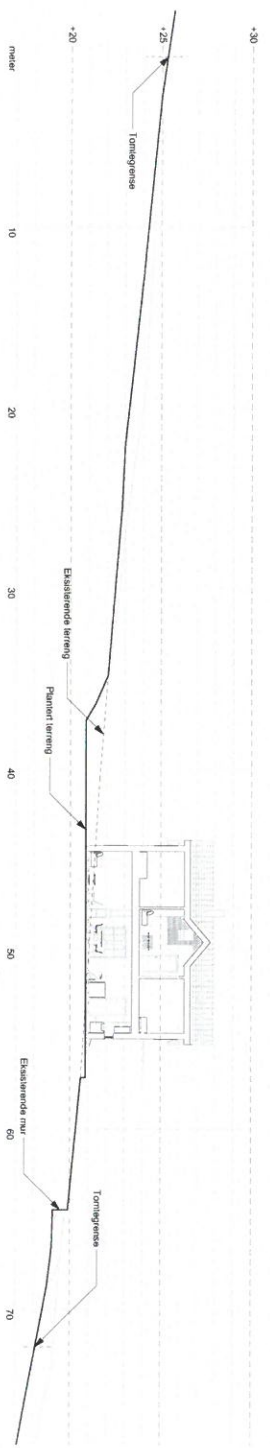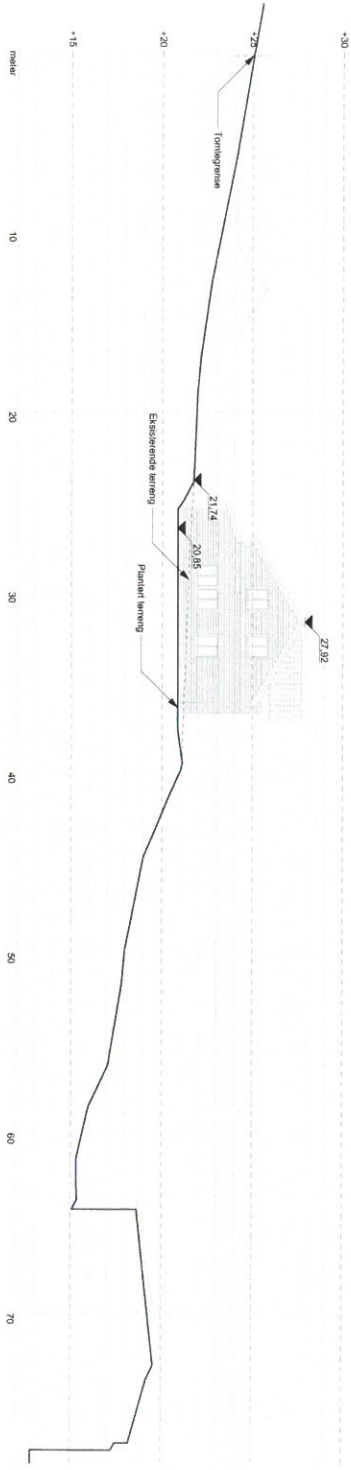

Program	2018206	Dato oprettet	18.12.2019
Type tegning	Profil A og B	Revideret af	

Revisjoner	Revideret af	Dato	Årsag

arkoconsult
 søknadslegninger
 ARKOCONSULT AS, Postboks 103, 0291 Veststrandsgaten
 Mell. post: @arkoconsult.no · Org.nr. 918.289.665 MVA

Jenny og Thore Knarvik
 Ny enebolig
 Gnr/ Bnr 121/1
 Lindås Kommune
 1200

102318203A30-2
 Profil A og B
 A2

VI AKSEPTERER AT LOVENS EFEBLIVET TILGJØR ARKOCONSULT I DE SIN EGENDE. OSNNE
 DITN VÅRER BEVÆRIGT AV SAMMENKØB, OVERRETTIGS AV DITTE KÅNTRIKT I SIN SAK.
 OSNNE DITN VÅRER BEVÆRIGT AV DITTE KÅNTRIKT I SIN SAK.
 OSNNE DITN VÅRER BEVÆRIGT AV DITTE KÅNTRIKT I SIN SAK.
 OSNNE DITN VÅRER BEVÆRIGT AV DITTE KÅNTRIKT I SIN SAK.

Prosjekt nr	2018206	Dato opprettet	18.12.2018
Type tegning	Visualisering	Revisjon nr	

Areal	
BVA	m ²
BPA Kjøleffekten (innv.)	m ²
BPA Hovedplan (innv.)	m ²
BPA Lokplan (innv.)	m ²
BPA Totalt (innv.)	m ²
BPA (Utendelsv.)	m ²



Revisjoner		
Rev.	Beskrivelse	Dato

Phase

søknadstegninger

arkoconsult
 ARKOCONSULT AS, Postboks 103, 5291 Valesstrandfossen
 Tlf.: 56390003 - Faks.: 56191130 - Mob.: 93241511
 Mail: post@arkoconsult.no - Org nr. 918 269 6655 MVA

Tilrådgiver
Jenny og Thore Knarvik
 Prosjekt
 Ny enebolig
 Gnr/ Bnr 121/1
 Lindås Kommune

Tegningsnr:
102318203A10-1

Type tegning:
Visualisering

Format:
A3

I HENHOLD TIL LOVVERK ER DENNE TEIENINGEN ARKOCONSULT AS SIN EGENOM DENNE TEIENINGEN KAN IKKE BLI BRUKT OFFENTLIGGJORT ELDER OS VIDERE TL. TREDJEPART UTEN VART SRIKTLIGE SAMTYKKE. OVERTREDELSE AV DETTE KAN FØRE TL. STRAFKUL OBBE TEIENINGEN KAN PRINTES I FELT SKALA IKKE TA MAL DIRKTE PA TEIENING BRUK KUN OFFISIELLE MAL.

Kvittering for nabovarsel sendes kommunen sammen med søknaden

Nabovarsel kan enten sendes som rekommandert sending, overleveres personlig mot kvittering eller sendes på e-post mot kvittering. Med kvittering for mottatt e-post menes en e-post fra nabo/gjenboer som bekrefter å ha mottatt nabovarselet. Ved personlig overlevering vil signatur gjelde som bekreftelse på at varslet er mottatt. Det kan også signeres på at man gir samtykke til tiltaket.

Tiltaket gjelder

Eiendom/ byggested	Gnr.	Bnr.	Festenr.	Seksjonsnr.	Bygningsnr.	Bolignr.	Kommune
	121	1					LINDÅS
	Adresse				Postnr.	Poststed	
	Knarvikgarden 69				5955	LINDÅS	

Følgende naboer har mottatt eller fått rek. sending av vedlagte nabovarsel med tilhørende vedlegg:

Nabo-/gjenboerielendom				Eier/fester av nabo-/gjenboerielendom			
Gnr.	Bnr.	Festenr.	Seksjonsnr.	Eiers/festers navn			Dato sendt e-post
121	42			Lindås kommune			
Adresse				Adresse			Kvittering vedlegges
Knarvikgarden 69				Kvernhusmyrane 20			
Postnr.	Poststed	Postnr.	Poststed	Poststedets reg.nr.			
5955	LINDÅS	5914	ISDALSTØ				
Personlig kvittering for	Dato	Sign.		Personlig kvittering for	Dato	Denne del klistres på kvittering	
<input type="checkbox"/> mottatt varsel				<input type="checkbox"/> samtykke til tiltaket		RA 0101 8281 5NO	

Nabo-/gjenboerielendom				Eier/fester av nabo-/gjenboerielendom			
Gnr.	Bnr.	Festenr.	Seksjonsnr.	Eiers/festers navn			Dato sendt e-post
121	3			Harry Sigmund Knarvik			
Adresse				Adresse			Kvittering vedlegges
Knarvikgarden 74				Krambuhaugen 15			
Postnr.	Poststed	Postnr.	Poststed	Poststedets reg.nr.			
5955	LINDÅS	5955	LINDÅS				
Personlig kvittering for	Dato	Sign.		Personlig kvittering for	Dato	Denne del klistres på kvittering	
<input type="checkbox"/> mottatt varsel				<input type="checkbox"/> samtykke til tiltaket		RA 0101 8282 4NO	

Nabo-/gjenboerielendom				Eier/fester av nabo-/gjenboerielendom			
Gnr.	Bnr.	Festenr.	Seksjonsnr.	Eiers/festers navn			Dato sendt e-post
121	5			Laila Elisabeth Adnanes			
Adresse				Adresse			Kvittering vedlegges
Knarvikgarden 59				Knarvikgarden 56			
Postnr.	Poststed	Postnr.	Poststed	Poststedets reg.nr.			
5955	LINDÅS	5955	LINDÅS				
Personlig kvittering for	Dato	Sign.		Personlig kvittering for	Dato	Denne del klistres på kvittering	
<input type="checkbox"/> mottatt varsel				<input type="checkbox"/> samtykke til tiltaket		RA 0101 8283 8NO	

Nabo-/gjenboerielendom				Eier/fester av nabo-/gjenboerielendom			
Gnr.	Bnr.	Festenr.	Seksjonsnr.	Eiers/festers navn			Dato sendt e-post
121	5			Helge Rambjør			
Adresse				Adresse			Kvittering vedlegges
Knarvikgarden 59				Knarvikgarden 61			
Postnr.	Poststed	Postnr.	Poststed	Poststedets reg.nr.			
5955	LINDÅS	5955	LINDÅS				
Personlig kvittering for	Dato	Sign.		Personlig kvittering for	Dato	Denne del klistres på kvittering	
<input type="checkbox"/> mottatt varsel				<input type="checkbox"/> samtykke til tiltaket		RA 0101 8284 1NO	

Nabo-/gjenboerielendom				Eier/fester av nabo-/gjenboerielendom			
Gnr.	Bnr.	Festenr.	Seksjonsnr.	Eiers/festers navn			Dato sendt e-post
121	6			Sigbjørn Knarvik			
Adresse				Adresse			Kvittering vedlegges
Knarvikgarden 56				Knarvikgarden 58			
Postnr.	Poststed	Postnr.	Poststed	Poststedets reg.nr.			
5955	LINDÅS	5955	LINDÅS				
Personlig kvittering for	Dato	Sign.		Personlig kvittering for	Dato	Denne del klistres på kvittering	
<input type="checkbox"/> mottatt varsel				<input type="checkbox"/> samtykke til tiltaket		RA 0101 8285 5NO	

Det er per dags dato innlevert rekommandert sending til ovennevnte adressater.

Samlet antall sendinger: 5

Sign. 

11/2/2019

Kvittering for nabovarsel sendes kommunen sammen med søknaden

Nabovarsel kan enten sendes som rekommandert sending, overleveres personlig mot kvittering eller sendes på e-post mot kvittering. Med kvittering for mottatt e-post menes en e-post fra nabo/gjenboer som bekrefter å ha mottatt nabovarselet. Ved personlig overlevering vil signatur gjelde som bekreftelse på at varslet er mottatt. Det kan også signeres på at man gir samtykke til tiltaket.

Tiltaket gjelder

Eiendom/ byggested	Gnr.	Bnr.	Festenr.	Seksjonsnr.	Bygningsnr.	Bolignr.	Kommune
	121	1					LINDÅS
	Adresse				Postnr.	Poststed	
	Knarvikgarden 69				5955	LINDÅS	

Følgende naboer har mottatt eller fått rek. sending av vedlagte nabovarsel med tilhørende vedlegg:

Nabo-/gjenboereiendom				Eier/fester av nabo-/gjenboereiendom			
Gnr.	Bnr.	Festenr.	Seksjonsnr.	Eiers/festers navn			Dato sendt e-post
121	7			Bente Knarvik			
Adresse				Adresse			Kvittering vedlegges
Knarvikgarden 89				Orresteinen 17G			
Postnr.	Poststed			Postnr.	Poststed	Poststedets reg.nr.	
5955	LINDÅS			5916	ISDALSTØ		
Personlig kvittering for		Dato	Sign.	Personlig kvittering for		Dato	Sign.
<input type="checkbox"/> mottatt varsel				<input type="checkbox"/> samtykke til tiltaket			Denne del klistres på kvittering RA 0101 8286 9NO

Nabo-/gjenboereiendom				Eier/fester av nabo-/gjenboereiendom			
Gnr.	Bnr.	Festenr.	Seksjonsnr.	Eiers/festers navn			Dato sendt e-post
121	8			Kjellaug Sjursen			
Adresse				Adresse			Kvittering vedlegges
Knarvikgarden 98				Knarvikgarden 98			
Postnr.	Poststed			Postnr.	Poststed	Poststedets reg.nr.	
5955	LINDÅS			5955	LINDÅS		
Personlig kvittering for		Dato	Sign.	Personlig kvittering for		Dato	Sign.
<input type="checkbox"/> mottatt varsel				<input type="checkbox"/> samtykke til tiltaket			Denne del klistres på kvittering RA 0101 8287 2NO

Nabo-/gjenboereiendom				Eier/fester av nabo-/gjenboereiendom			
Gnr.	Bnr.	Festenr.	Seksjonsnr.	Eiers/festers navn			Dato sendt e-post
121	29			Bjørn Knarvik			
Adresse				Adresse			Kvittering vedlegges
Knarvikgarden 37				Knarvikgarden 37			
Postnr.	Poststed			Postnr.	Poststed	Poststedets reg.nr.	
5955	LINDÅS			5955	LINDÅS		
Personlig kvittering for		Dato	Sign.	Personlig kvittering for		Dato	Sign.
<input type="checkbox"/> mottatt varsel				<input type="checkbox"/> samtykke til tiltaket			Denne del klistres på kvittering RA 0101 8288 6NO


Nabo-/gjenboereiendom				Eier/fester av nabo-/gjenboereiendom			
Gnr.	Bnr.	Festenr.	Seksjonsnr.	Eiers/festers navn			Dato sendt e-post
121	29			Gunnar Knarvik			
Adresse				Adresse			Kvittering vedlegges
Knarvikgarden 36				Knarvikgarden 36			
Postnr.	Poststed			Postnr.	Poststed	Poststedets reg.nr.	
5955	LINDÅS			5955	LINDÅS		
Personlig kvittering for		Dato	Sign.	Personlig kvittering for		Dato	Sign.
<input type="checkbox"/> mottatt varsel				<input type="checkbox"/> samtykke til tiltaket			Denne del klistres på kvittering RA 0101 8289 0NO

Nabo-/gjenboereiendom				Eier/fester av nabo-/gjenboereiendom			
Gnr.	Bnr.	Festenr.	Seksjonsnr.	Eiers/festers navn			Dato sendt e-post
121	2			Håkon Frode Veland			
Adresse				Adresse			Kvittering vedlegges
Storemyra 61				Hop Terrasse 26			
Postnr.	Poststed			Postnr.	Poststed	Poststedets reg.nr.	
5955	LINDÅS			5232	PARADIS		
Personlig kvittering for		Dato	Sign.	Personlig kvittering for		Dato	Sign.
<input type="checkbox"/> mottatt varsel				<input type="checkbox"/> samtykke til tiltaket			Denne del klistres på kvittering RA 0101 8290 9NO

Det er per dags dato innlevert rekommandert sending til ovennevnte adressater.

Samlet antall sendinger: 5

Sign. 

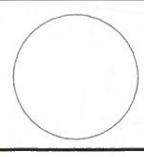 1341/2/2019

Kvittering for nabovarsel sendes kommunen sammen med søknaden

Nabovarsel kan enten sendes som rekommandert sending, overleveres personlig mot kvittering eller sendes på e-post mot kvittering. Med kvittering for mottatt e-post menes en e-post fra nabo/gjenboer som bekrefter å ha mottatt nabovarslet. Ved personlig overlevering vil signatur gjelde som bekreftelse på at varslet er mottatt. Det kan også signeres på at man gir samtykke til tiltaket.

Tiltaket gjelder

Eiendom/ byggested	Gnr.	Bnr.	Festenr.	Seksjonsnr.	Bygningsnr.	Bolignr.	Kommune
	121	1					LINDÅS
	Adresse				Postnr.	Poststed	
	Knarvikgarden 69				5955	LINDÅS	

Følgende naboer har mottatt eller fått rek. sending av vedlagte nabovarsel med tilhørende vedlegg:

Nabo-/gjenboereiendom				Eier/fester av nabo-/gjenboereiendom			
Gnr.	Bnr.	Festenr.	Seksjonsnr.	Eiers/festers navn		Dato sendt e-post	
121	17			Marit Milde			
Adresse				Adresse		Kvittering vedlegges	
Knarvikgarden 82				Adolph Bergs vei 13B			
Postnr.	Poststed			Postnr.	Poststed		
5955	LINDÅS			5089	BERGEN		
Personlig kvittering for	Dato	Sign.		Personlig kvittering for	Dato	Sign.	
<input type="checkbox"/> mottatt varsel				<input type="checkbox"/> samtykke til tiltaket		Denne del klistres på kvittering RA 0101 8291 2NO	

Nabo-/gjenboereiendom				Eier/fester av nabo-/gjenboereiendom			
Gnr.	Bnr.	Festenr.	Seksjonsnr.	Eiers/festers navn		Dato sendt e-post	
121	17			Irene Milde Fantoft			
Adresse				Adresse		Kvittering vedlegges	
Knarvikgarden 82				Bjørnevegen 47B			
Postnr.	Poststed			Postnr.	Poststed		
5955	LINDÅS			5236	RÅDAL		
Personlig kvittering for	Dato	Sign.		Personlig kvittering for	Dato	Sign.	
<input type="checkbox"/> mottatt varsel				<input type="checkbox"/> samtykke til tiltaket		Denne del klistres på kvittering RA 0101 8292 6NO	

Nabo-/gjenboereiendom				Eier/fester av nabo-/gjenboereiendom			
Gnr.	Bnr.	Festenr.	Seksjonsnr.	Eiers/festers navn		Dato sendt e-post	
Adresse				Adresse		Kvittering vedlegges	
Postnr.	Poststed			Postnr.	Poststed		
Personlig kvittering for	Dato	Sign.		Personlig kvittering for	Dato	Sign.	
<input type="checkbox"/> mottatt varsel				<input type="checkbox"/> samtykke til tiltaket			

Nabo-/gjenboereiendom				Eier/fester av nabo-/gjenboereiendom			
Gnr.	Bnr.	Festenr.	Seksjonsnr.	Eiers/festers navn		Dato sendt e-post	
Adresse				Adresse		Kvittering vedlegges	
Postnr.	Poststed			Postnr.	Poststed		
Personlig kvittering for	Dato	Sign.		Personlig kvittering for	Dato	Sign.	
<input type="checkbox"/> mottatt varsel				<input type="checkbox"/> samtykke til tiltaket			

Nabo-/gjenboereiendom				Eier/fester av nabo-/gjenboereiendom			
Gnr.	Bnr.	Festenr.	Seksjonsnr.	Eiers/festers navn		Dato sendt e-post	
Adresse				Adresse		Kvittering vedlegges	
Postnr.	Poststed			Postnr.	Poststed		
Personlig kvittering for	Dato	Sign.		Personlig kvittering for	Dato	Sign.	
<input type="checkbox"/> mottatt varsel				<input type="checkbox"/> samtykke til tiltaket			

Det er per dags dato innlevert rekommandert sending til ovennevnte adressater.

Samlet antall sendinger: 2

Sign. 



11/2/19