
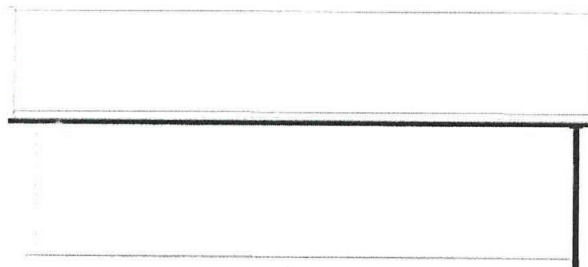
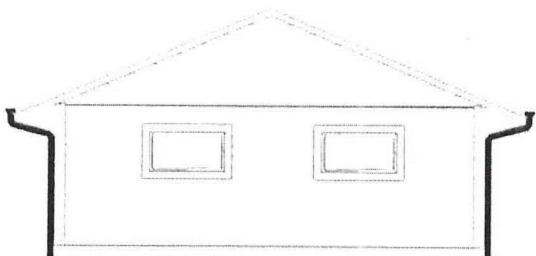
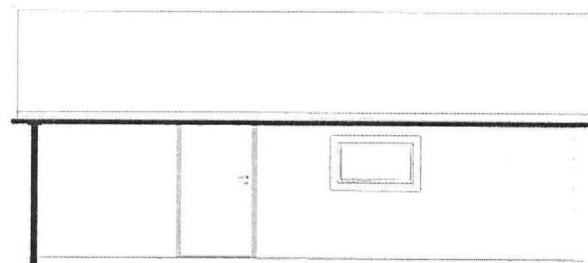



Byggherre: Irene Jørgenvik Telefon: 92413103			Dato: 04.12.2017	
Adresse: Spiki 3, 5955 Lindås				
Tegningsnr:	Gnr:	Bnr:	Kommunenr:	Postnr: 5955
Bebygget areal: 49,6 m ²	Målestokk: 1:100	Takvinkel: 22°	Tegnet i: 3D Bolig Byggplanlegger	
Alle rettigheter tilhører utførende for prosjekteringen. Kopiering og bruk av disse tegningene er forbudt uten skriftlig samtykke.				

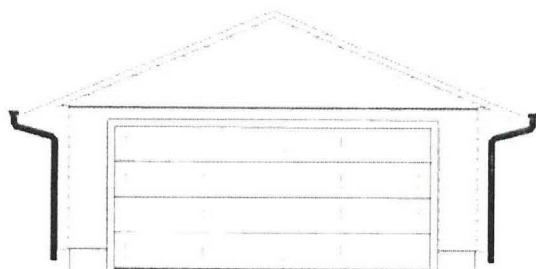

Byggherre: Irene Jørgenvik Telefon: 92413103			Dato: 04.12.2017	
Adresse: Spiki 3, 5955 Lindås				
Tegningsnr:	Gnr:	Bnr:	Kommunenr:	Postnr: 5955
Bebygget areal: 49,6 m ²	Målestokk: 1:100	Takvinkel: 22°	Tegnet i: 3D Bolig Byggplanlegger	
Alle rettigheter tilhører utførende for prosjekteringen. Kopiering og bruk av disse tegningene er forbudt uten skriftlig samtykke.				

RINGMURSTEGNING

Tegningen viser støpt armert ringmur med bredde 100 mm.
Ved bruk av Lecablokk skal denne ha bredde på minimum 150 mm.
Ringmur skal ha en minimumshøyde på 250 mm over ferdig gulv.

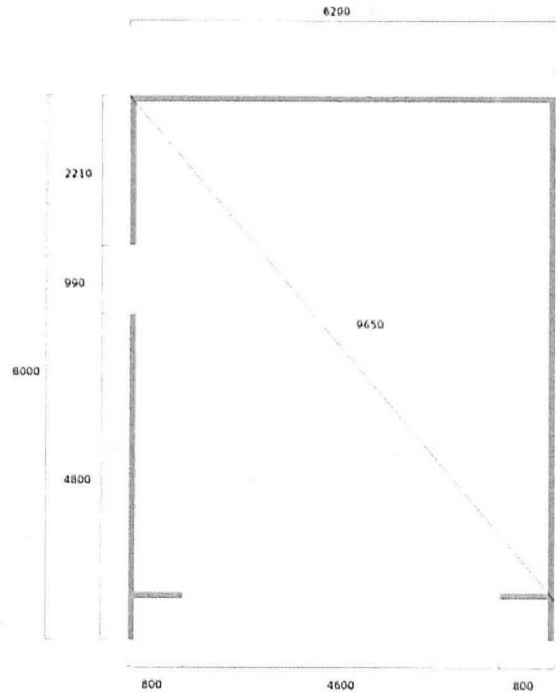

Byggherre: Irene Jørgenvik Telefon: 92413103				Dato: 04.12.2017
Adresse: Spiki 3, 5955 Lindås				
Tegningsnr:	Gnr:	Bnr:	Kommunenr:	Postnr: 5955
Bebygget areal: 49,6 m ²	Målestokk: 1:100	Takvinkel: 22°	Tegnet i: 3D Bolig Byggplanlegger	
Alle rettigheter tilhører utførende for prosjekteringen. Kopiering og bruk av disse tegningene er forbudt uten skriftlig samtykke.				