

SNITT A-A

HOVEDETASJEPLAN

Yttervegg: 148mm + 48mm innlekting, 150+50 mm isolasjon.
 SG = Personikkerhetsglass.
 Dagslys krav tilfredsstilt hvis glass har lystransmisjon (LT) 70% eller bedre, jfr. TEK 17, §13-7.
 Trinnfri gangatkomst fra biloppstillingsplass til inngang, stigning maks 1:15 (evt. 1:12 inntil 5m), jfr TEK 17, § 8-5.
 Tilgjengelig boenhet (snuareal i hht. TEK 17, § 12-7)

SØKNADSTEGNING

Prosjekt: BOLIG - REV. ØRNA 2+ Tradisjon
 Tegning vedr.: PLAN OG SNITT
 Tiltakshaver: VIGDIS & JARLE GRINDHEIM
 Byggested: ALVER KOMMUNE, Grindheimsvegen G.nr.: 434 B.nr.: 52
 Arkitekt: E.A. SMITH AS AVD. HIBA HUS - 5239 RÅDAL
 Leverandør: STEVNEBØ BYGGEVARE AS - 5937 BØVÅGEN

Prosjekt ID: 19-115
 Tegn.nr.: 501
 Målestokk: 1:100 A3
 Dato: 12.05.2020
 Tegnet av: EN

Arealberegninger i hht. NS 3940	Bruksareal BRA i m ²	
	Pr etasje	Sum BRA
H. etg. plan	110.5	110.5
SUM :	110.5	110.5
BYA :		133.3


DATA DESIGN SYSTEM

ØRNA 2+
 Tradisjon
 TEK 17 01.07.2017



Tlf. 40006375
 Tlf. 56349460

© Tegningen er beskyttet i.h.t. lov om opphavsrett.

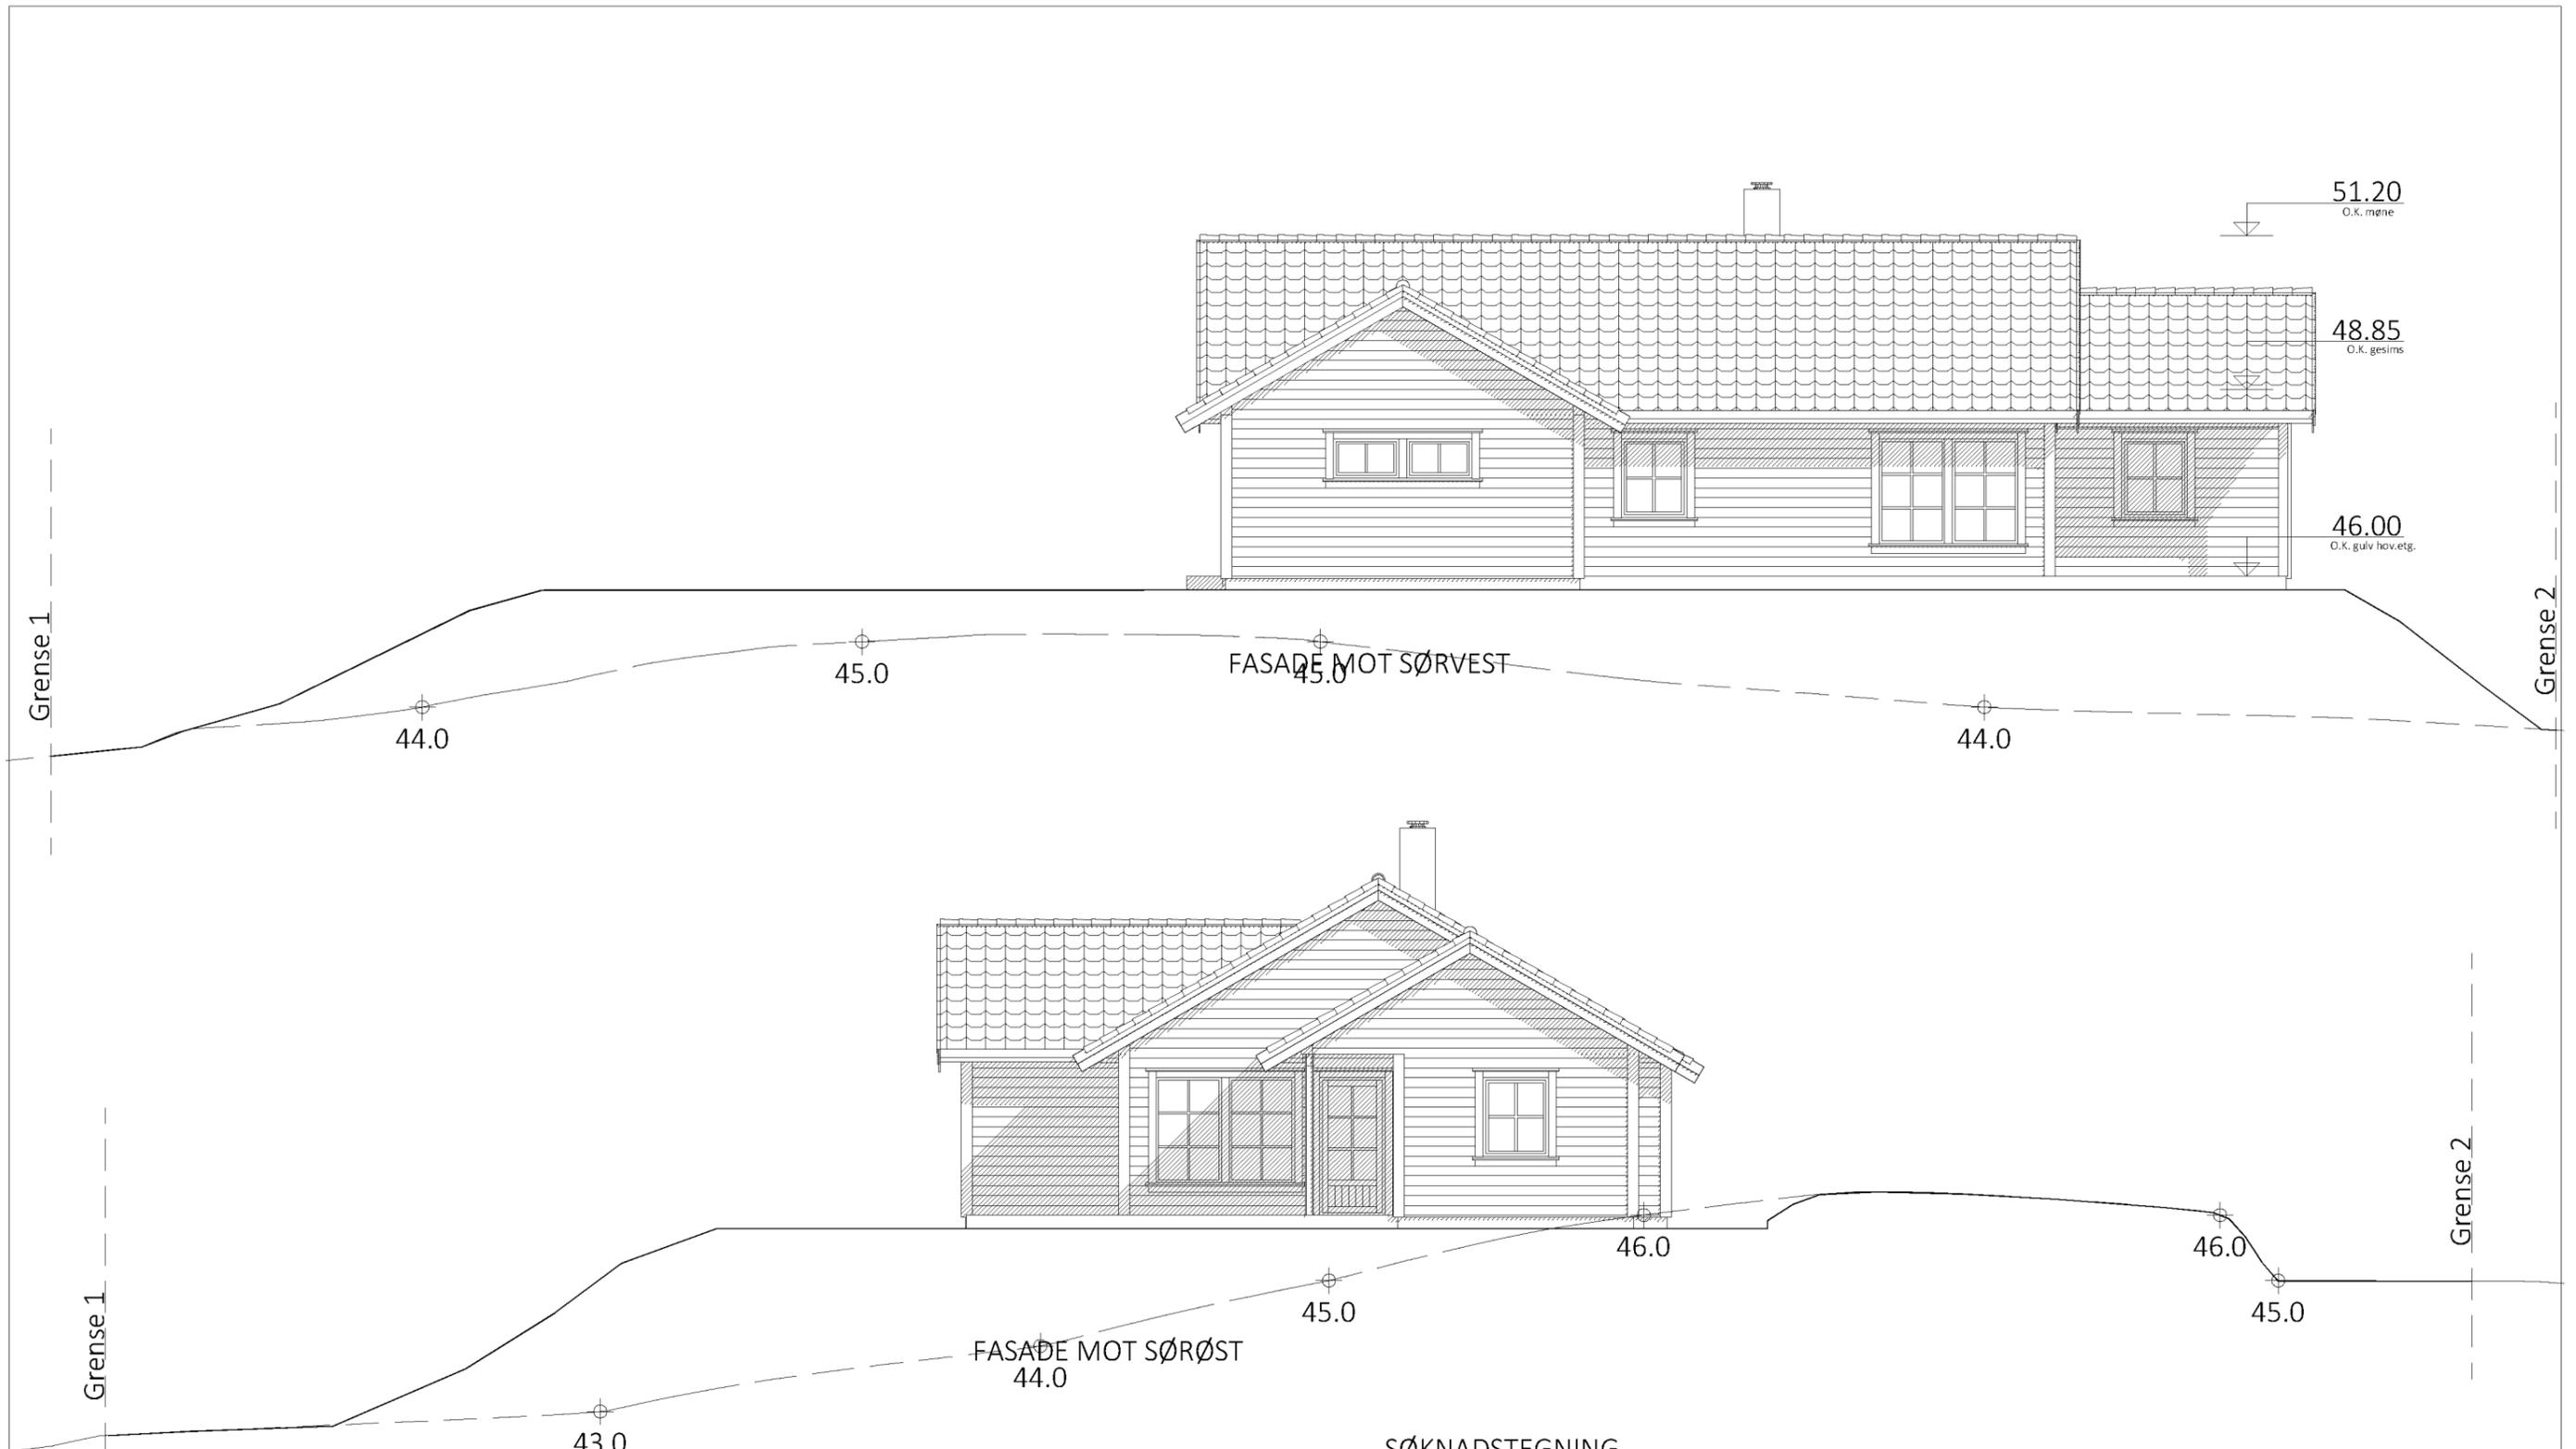

ØRNA 2+
 Tradisjon
 TEK 17 01.07.2017

SØKNADSTEGNING

Prosjekt: BOLIG - REV. ØRNA 2+ Tradisjon
 Tegning vedr.: FASADER
 Tiltakshaver: VIGDIS & JARLE GRINDHEIM
 Byggested: ALVER KOMMUNE, Grindheimsvegen G.nr.: 434 B.nr.: 52
 Arkitekt: E.A. SMITH AS AVD. HIBA HUS - 5239 RÅDAL
 Leverandør: STEVNEBØ BYGGEVARE AS - 5937 BØVÅGEN

Prosjekt ID: 19-115
 Tegn.nr.: 502
 Målestokk: 1:100 A3
 Dato: 12.05.2020
 Tegnet av: EN


Tlf. 40006375
 Tlf. 56349460

DATA DESIGN SYSTEM



HIBA HUS

© Tegningen er beskyttet i.h.t. lov om opphavsrett.

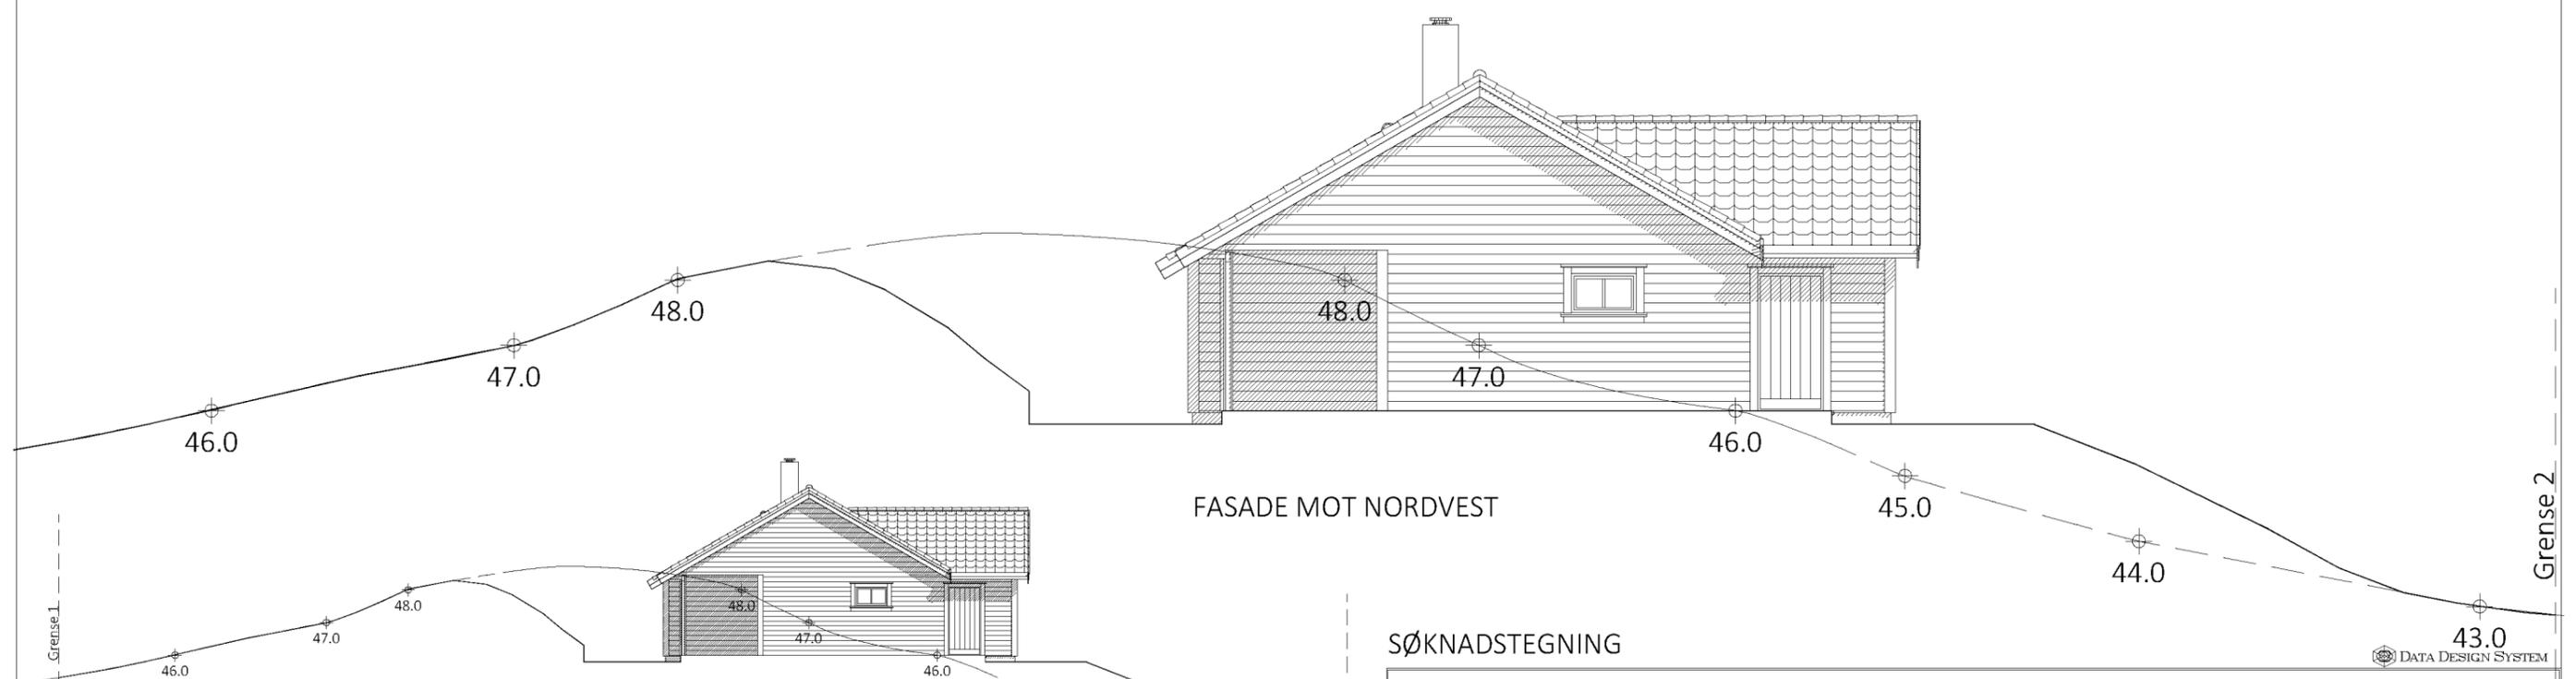

ØRNA 2+
Tradisjon
TEK 17 01.07.2017

SØKNADSTEGNING

Prosjekt: BOLIG - REV. ØRNA 2+ Tradisjon
 Tegning vedr.: FASADER
 Tiltakshaver: VIGDIS & JARLE GRINDHEIM
 Byggested: ALVER KOMMUNE, Grindheimsvegen G.nr.: 434 B.nr.: 52
 Arkitekt: E.A. SMITH AS AVD. HIBA HUS - 5239 RÅDAL
 Leverandør: STEVNEBØ BYGGEVARE AS - 5937 BØVÅGEN

Prosjekt ID: 19-115
 Tegn.nr.: 503
 Målestokk: 1:100 A3
 Dato: 12.05.2020
 Tegnet av: EN

Tlf. 40006375
 Tlf. 56349460



© Tegningen er beskyttet i.h.t. lov om opphavsrett.